

造成計画平面図
給水計画平面図
排水計画平面図


S=1:250 (A3)



凡例

	面地番号
	面地面積(m ²) 計画高(m)
	道路集水溝-VU150 10%以上
	土被り0.60m以下-コンクリート保護 グレーチング(メッシュ-50mm) T-14
	L型側溝
	雨水溝φ350-VU150 10%以上
	土被り0.60m以下-コンクリート保護
	給水管PPφ20・量水器
	水道管仕切弁
	流水方向
	申請区域

注記) 開発協議の対象は最終枵から一次放流先までとする。
 ・放流先の管底は通常水位以上とすること。
 ・宅内排水管の土被りは20cm以上確保すること。
 ・合併浄化槽の処理水は宅内最終枵を経由して放流すること。
 ・図面内の高さ標記は全てTP表示(標高)である。

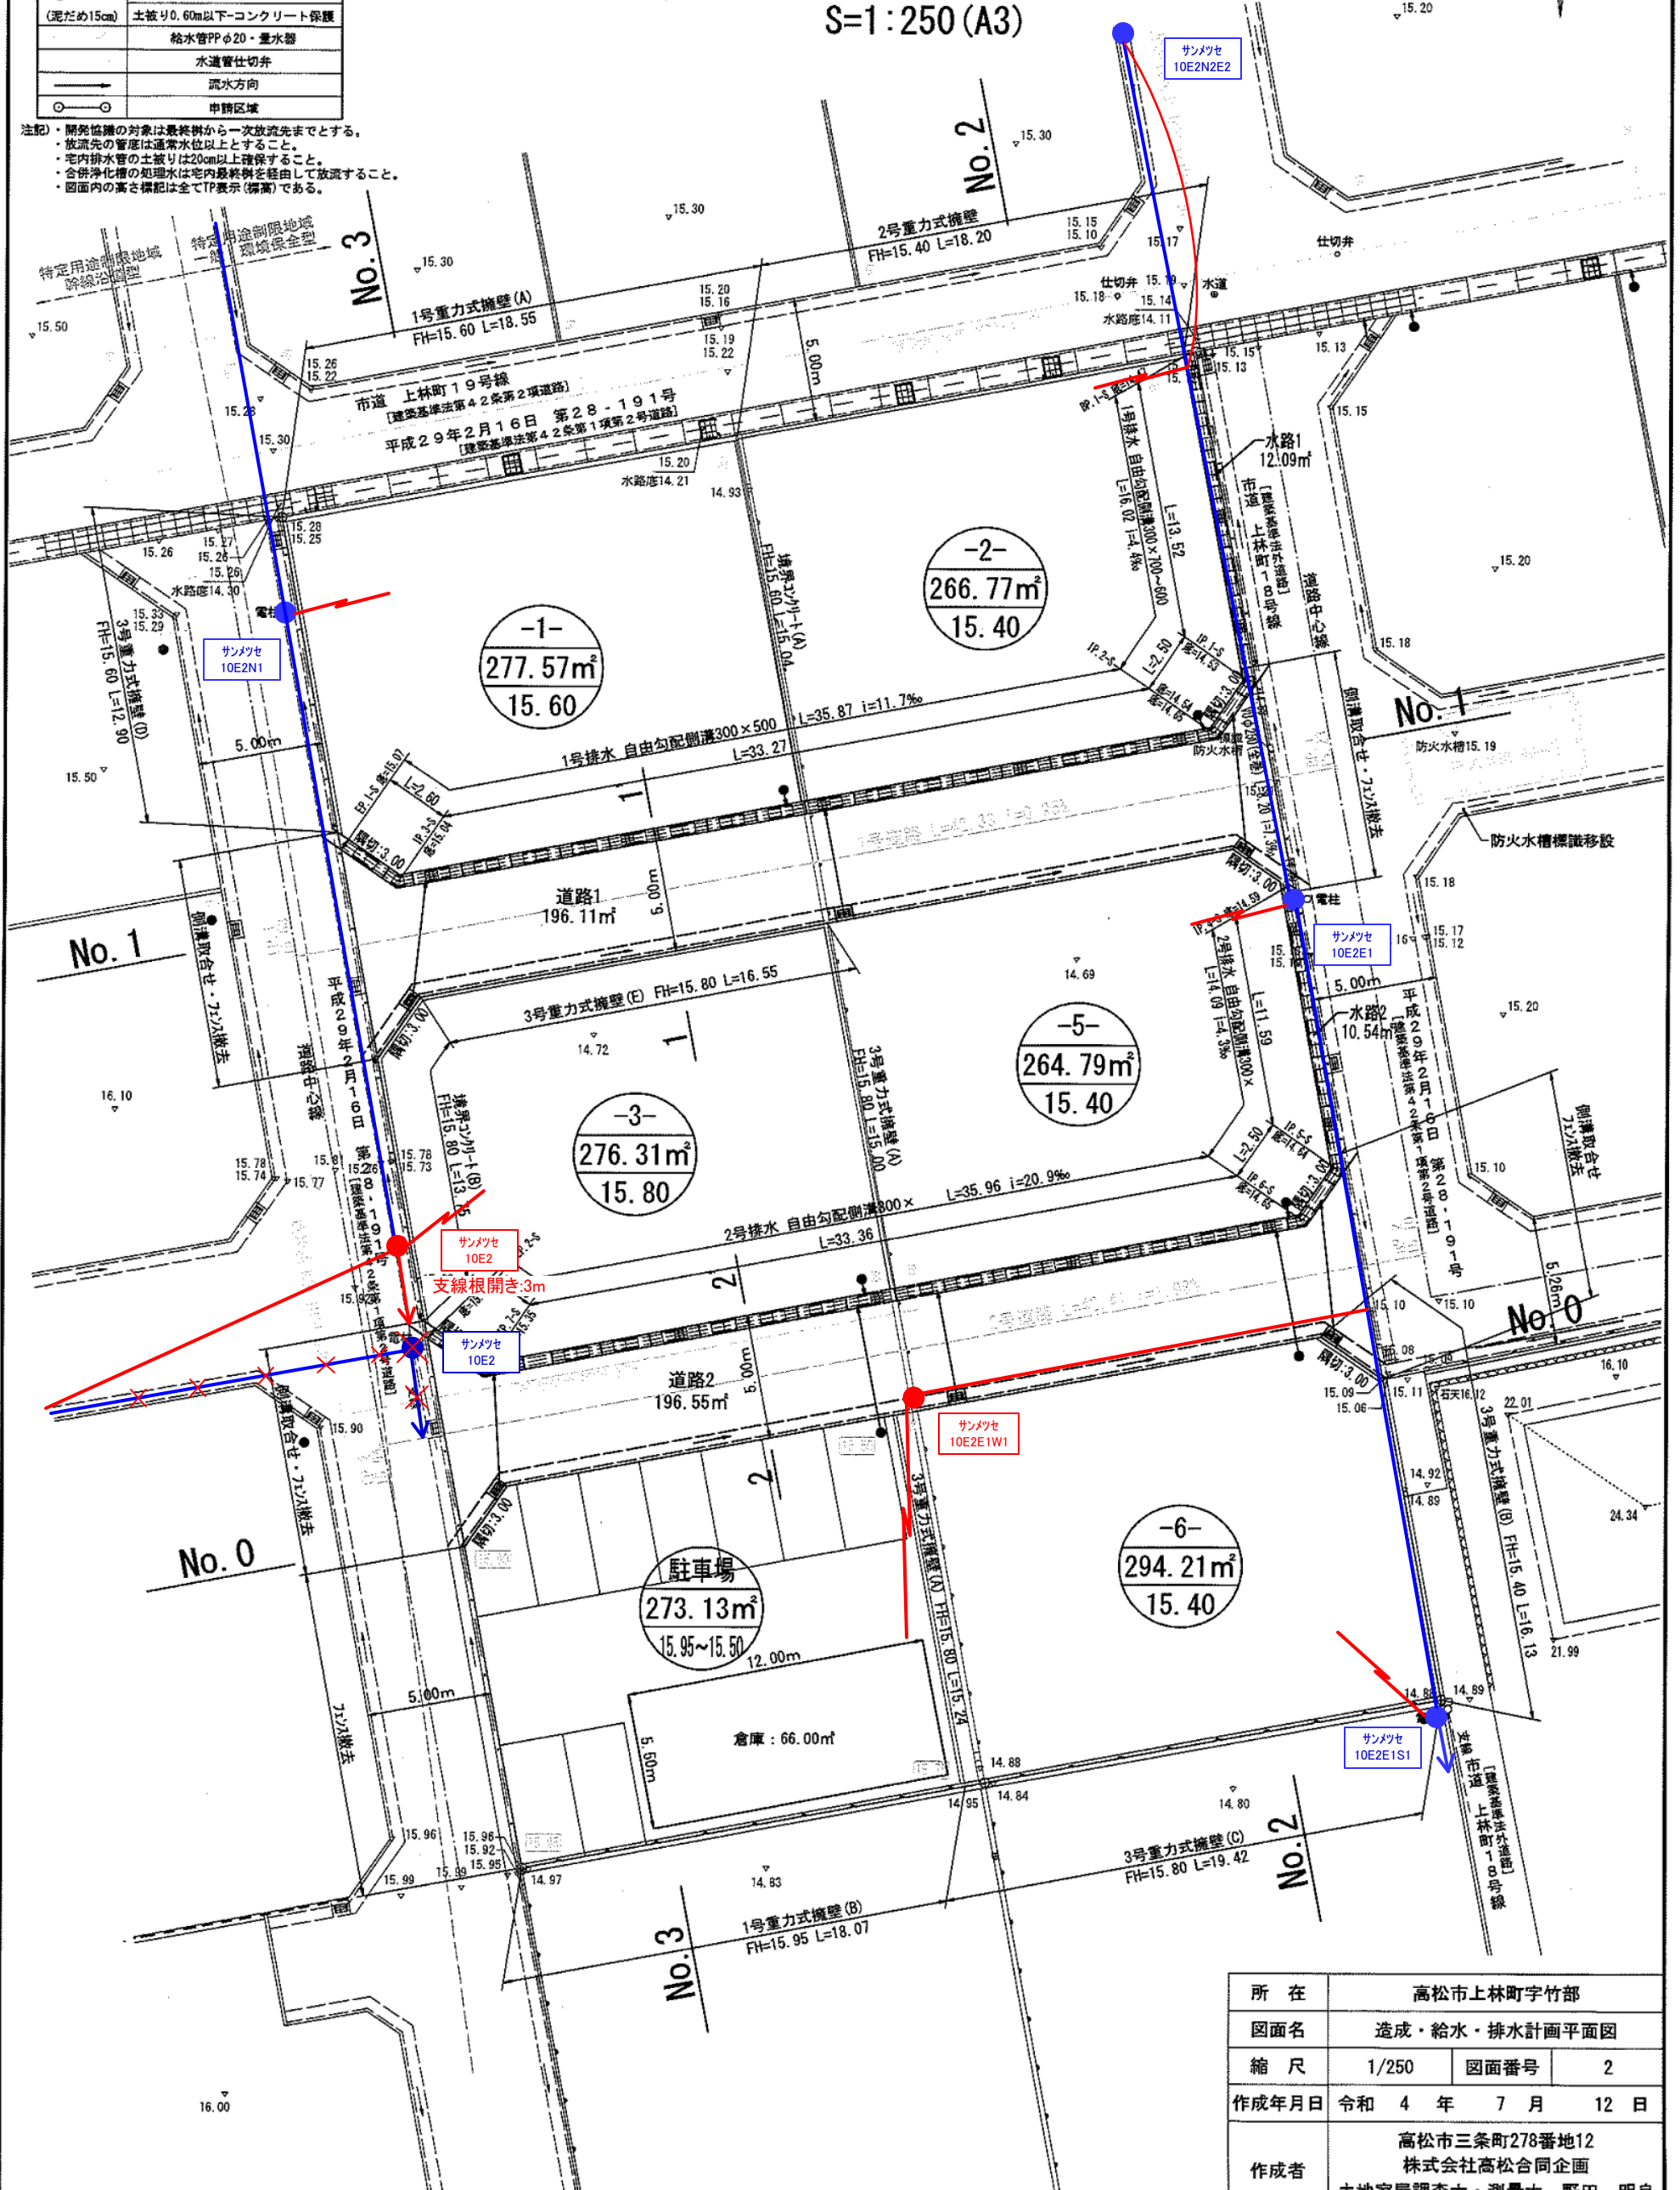

所在	高松市上林町字竹部		
図面名	造成・給水・排水計画平面図		
縮尺	1/250	図面番号	2
作成年月日	令和 4 年 7 月 12 日		
作成者	高松市三条町278番地12 株式会社高松合同企画 土地家屋調査士・測量士 野田 明良		