


電柱位置図

土地利用計画図

土地の所在 丸亀市今津町字中原
161番1、161番2及び同地先水路

凡例			
図例	品名	サイズ	詳細
	自由勾配側溝	W=300mm 500~900mm	グレーチング T-20
	Lガッター	W=450mm	
	ガッター樹	300×400mm	
	雨水接続管	V.P150mm	
	汚水接続管	V.P150mm	
	宅内汚水樹	φ=300mm	
	宅内雨水樹	300×300mm	
	宅内最終樹	300×300mm	泥溜め 15cm
	合併浄化槽	5人槽	
	水道管	PEP40mm	
	水道引込管	PEP20mm	サドル付 分水栓
	メーターBOX	13mm予定	
	φ40ブレイクゲートバルブ		入り口側
	水抜きドレン: φ40×25SKXソケット、PEPφ40 φ25ブレイクゲートバルブ HIVPφ25		
	開発区域界を表す		

面積一覧表	
宅地面積 (A)~(F)	1422.16㎡
開発道路面積 (G)	496.50㎡
開発道路(水路) (H)	13.30㎡
その他面積 (I)	14.80㎡
開発区域面積 (A)~(I)	1946.76㎡

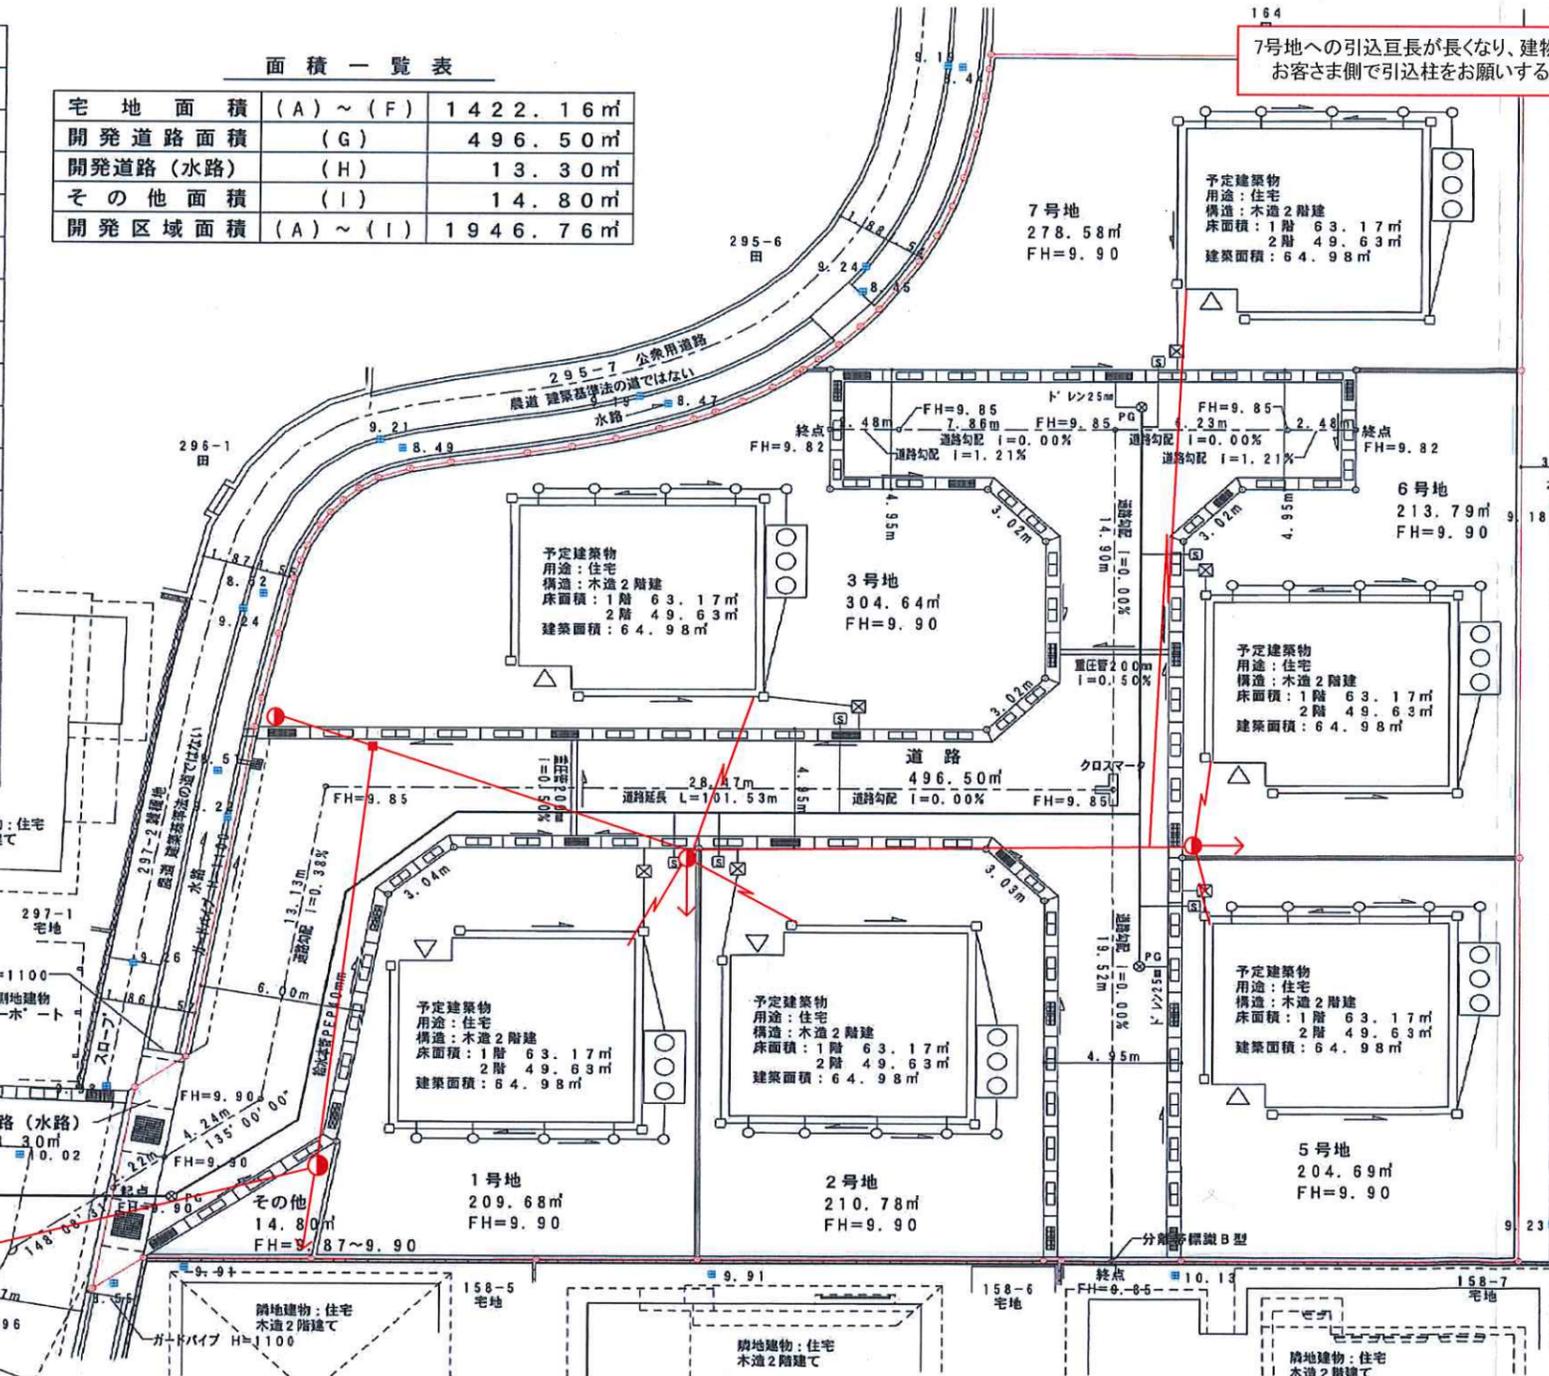

7号地への引込長が長くなり、建物壁面への負担がかかります。
お客さま側で引込柱をお願いするようになる可能性があります

中讃広域都市計画区域
用途無指定地域
特定用途制限地域
幹線沿道一般型

電柱は宅地内に設置する。
ドレン管は容易に開けることができる
グレーチング箇所に設置する。
グレーチングは10mに1箇所に設置。

開発許可
年月日
第 令和2年 3512月 16日 号
申請者
株式会社 高松市多肥下町元一
代表取締役 増元リハ彦
作成者 住所・氏名 瀬有善

凡例図	
	電柱
	支線 (根開き3m)
	電線
	引込線

縮尺 1/250

基準法42条1項1号
今津町中原血池団地線
基準法42条1項2号
平成25年9月26日第37号(当初)
平成26年1月24日第58号(変更)

