

## 土地利用計画図


土地の所在 高松市円座町字下所1146番1の一部、1252番2の一部、  
1483番の一部、1488番1の一部、1488番3の一部及び地先奥道・水路

埋蔵文化財包蔵地外

第一種住居地域

土地利用計画表

土地利用の名称	種別
1.用途地域(1)	第一種
2.用途地域(2)	第二種
3.用途地域(3)	第三種
4.用途地域(4)	第四種
5.用途地域(5)	第五種
6.用途地域(6)	第六種
7.用途地域(7)	第七種
8.用途地域(8)	第八種
9.用途地域(9)	第九種
10.用途地域(10)	第十種
11.用途地域(11)	第十一種
12.用途地域(12)	第十二種
13.用途地域(13)	第十三種
14.用途地域(14)	第十四種
15.用途地域(15)	第十五種
16.用途地域(16)	第十六種
17.用途地域(17)	第十七種
18.用途地域(18)	第十八種
19.用途地域(19)	第十九種
20.用途地域(20)	第二十種
21.用途地域(21)	第二十一種
22.用途地域(22)	第二十二種
23.用途地域(23)	第二十三種
24.用途地域(24)	第二十四種
25.用途地域(25)	第二十五種
26.用途地域(26)	第二十六種
27.用途地域(27)	第二十七種
28.用途地域(28)	第二十八種
29.用途地域(29)	第二十九種
30.用途地域(30)	第三十種
31.用途地域(31)	第三十一種
32.用途地域(32)	第三十二種
33.用途地域(33)	第三十三種
34.用途地域(34)	第三十四種
35.用途地域(35)	第三十五種
36.用途地域(36)	第三十六種
37.用途地域(37)	第三十七種
38.用途地域(38)	第三十八種
39.用途地域(39)	第三十九種
40.用途地域(40)	第四十種
41.用途地域(41)	第四十一種
42.用途地域(42)	第四十二種
43.用途地域(43)	第四十三種
44.用途地域(44)	第四十四種
45.用途地域(45)	第四十五種
46.用途地域(46)	第四十六種
47.用途地域(47)	第四十七種
48.用途地域(48)	第四十八種
49.用途地域(49)	第四十九種
50.用途地域(50)	第五十種

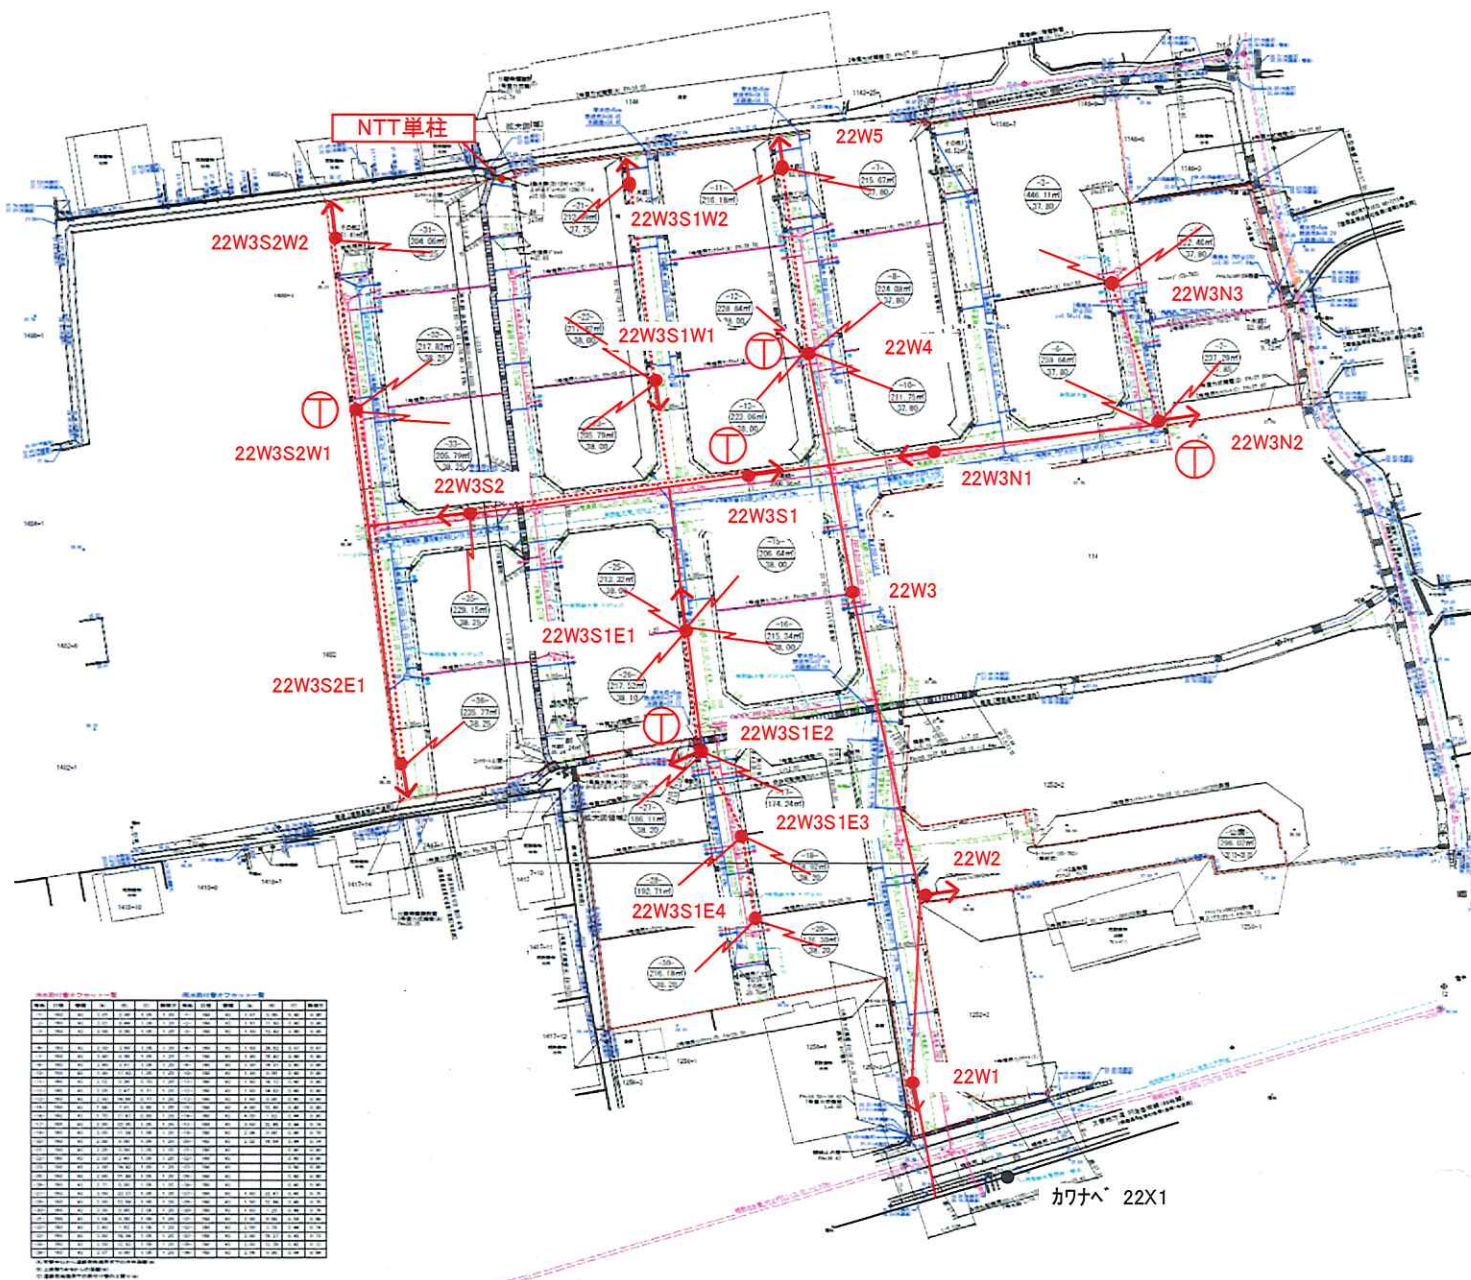

凡例

記号	説明
(○)	境界線
(○)	境界線(10m)
(○)	境界線(20m)
凡例

記号	説明
(○)	境界線
(○)	境界線(10m)
(○)	境界線(20m)
排水計画平面図

盛土(良質花崗土) S=1/300 (A1)  
切土 S=1/600 (A3)

- 凡例
- 地籍番号
  - 地積面積 (m<sup>2</sup>)
  - 軒高 (m)
  - 道路集水率 - 1/150 10%以上
  - 土盛り 0.60m以下 - 全巻保護
  - 1号マンホール (雨水)
  - 1号マンホール (汚水)
  - 1号マンホール (雑排水)
  - 雨水排水口 350 - 1/150 10%以上
  - 土盛り 0.60m以下 - 全巻保護
  - 汚水排水口 200 - 1/150 10%以上
  - 土盛り 0.60m以下 - コンクリート保護
  - 給水管 W20 - 量水器
  - 水道管仕切弁
  - 排水方向
  - 申請区域

注記: マンホールへの接続には可とう継手を使用すること。  
 PFRとは、PFR付埋設管を意味する。  
 本管への接続は支管接続とする。  
 各管に付する管継ぎは、PFR付埋設管とする。  
 関係管の対称は最終継手から二次配管先までとする。  
 管の交差部は付加を10cm以上確保すること。  
 放流先の管径は最終管径以上とする。  
 管内の高さは管底標高 (P.表示) を表している。  
 本管上での支管取付間隔は1m以上とする。  
 管内排水量の土盛りを20cm以上確保すること。  
 取付管の向きは以上とし、断面方向の接続位置は本管の中心線より上とする。  
 マンホール管上接続の埋土同士の間隔 (残り地) は管内で10cm以上確保すること。  
 関係区域には、積造物または金属板などで境界線を示すこと。  
 電柱は関係区域内に設置しないこと。  
 マンホール及びマンホール蓋の設置は、5.5m以上の道路はT-25、5.5m未満の道路はT-14とする。  
 本図面は関係区域に適用し、本図面の完了後1年以内に開発行為を行う場合及び関係区域内の公共施設を要する場合は、建築指導課と協議すること。



41,42号地以外は図面と異なる引込支持点の場合  
お施主様負担で引込ポール建てていただく必要があります

※青の記号は既設設備

名称	記号
電柱	●
控え線	←
架空電線類	—
引込線	~

点名	X座標	Y座標	Z座標	標準高	種別
T2	142870.998	47070.842	38.036		
T3	142870.998	47070.842	37.015		
T4	142884.946	47039.535	37.037		金属板
T5	142886.357	46988.543	36.959		金属板
T10	142724.242	47014.713	38.364		金属板
T15	142889.029	46964.010	36.858		金属板
T16	142847.895	46956.953	37.122		金属板
J1	142862.863	46991.433	37.685		金属板
J2	142851.813	47008.912	37.641		金属板
J3	142832.072	46998.173	37.730		金属板
J3-1	142847.438	46984.184	37.646		金属板
J3-2	142847.161	46984.437	37.596		金属板
J3-3	142821.576	46983.662	37.711		金属板
J3-4	142831.164	46959.625	37.585		金属板
J4	142810.520	46998.737	37.799		金属板
J4-1	142799.886	46984.009	37.653		金属板
J4-2	142810.528	46955.057	37.785		金属板
J5	142778.112	46990.769	37.959		金属板
J5-1	142789.345	46957.965	37.822		金属板
J6	142776.497	47014.635	38.037		金属板
J7	142794.200	47024.884	37.994		金属板
J3-1	142796.153	47000.392	37.833		金属板
J7-2	142787.864	47032.453	37.997		金属板
J7-3	142787.758	47054.114	38.120		金属板
J8	142814.721	47028.436	37.917		金属板
J8-1	142821.541	47009.812	37.802		金属板
J9	142805.781	47045.181	38.017		金属板

凡例	種別
○	金属板
○	境界プレート
○	マンホール
○	NTTマンホール
○	下水マンホール
○	汚水マンホール

所在地	高松市円座町字下所
図面名	造成・給水・排水計画平面図
縮尺	図中記載 図面番号 2
作成年月日	令和 5 年 2 月 20 日
作成者	高松市三条町278番地12 株式会社高松合同企画 土地家屋調査士・測量士 野田 明良