


造成計画平面図  
給水計画平面図  
排水計画平面図

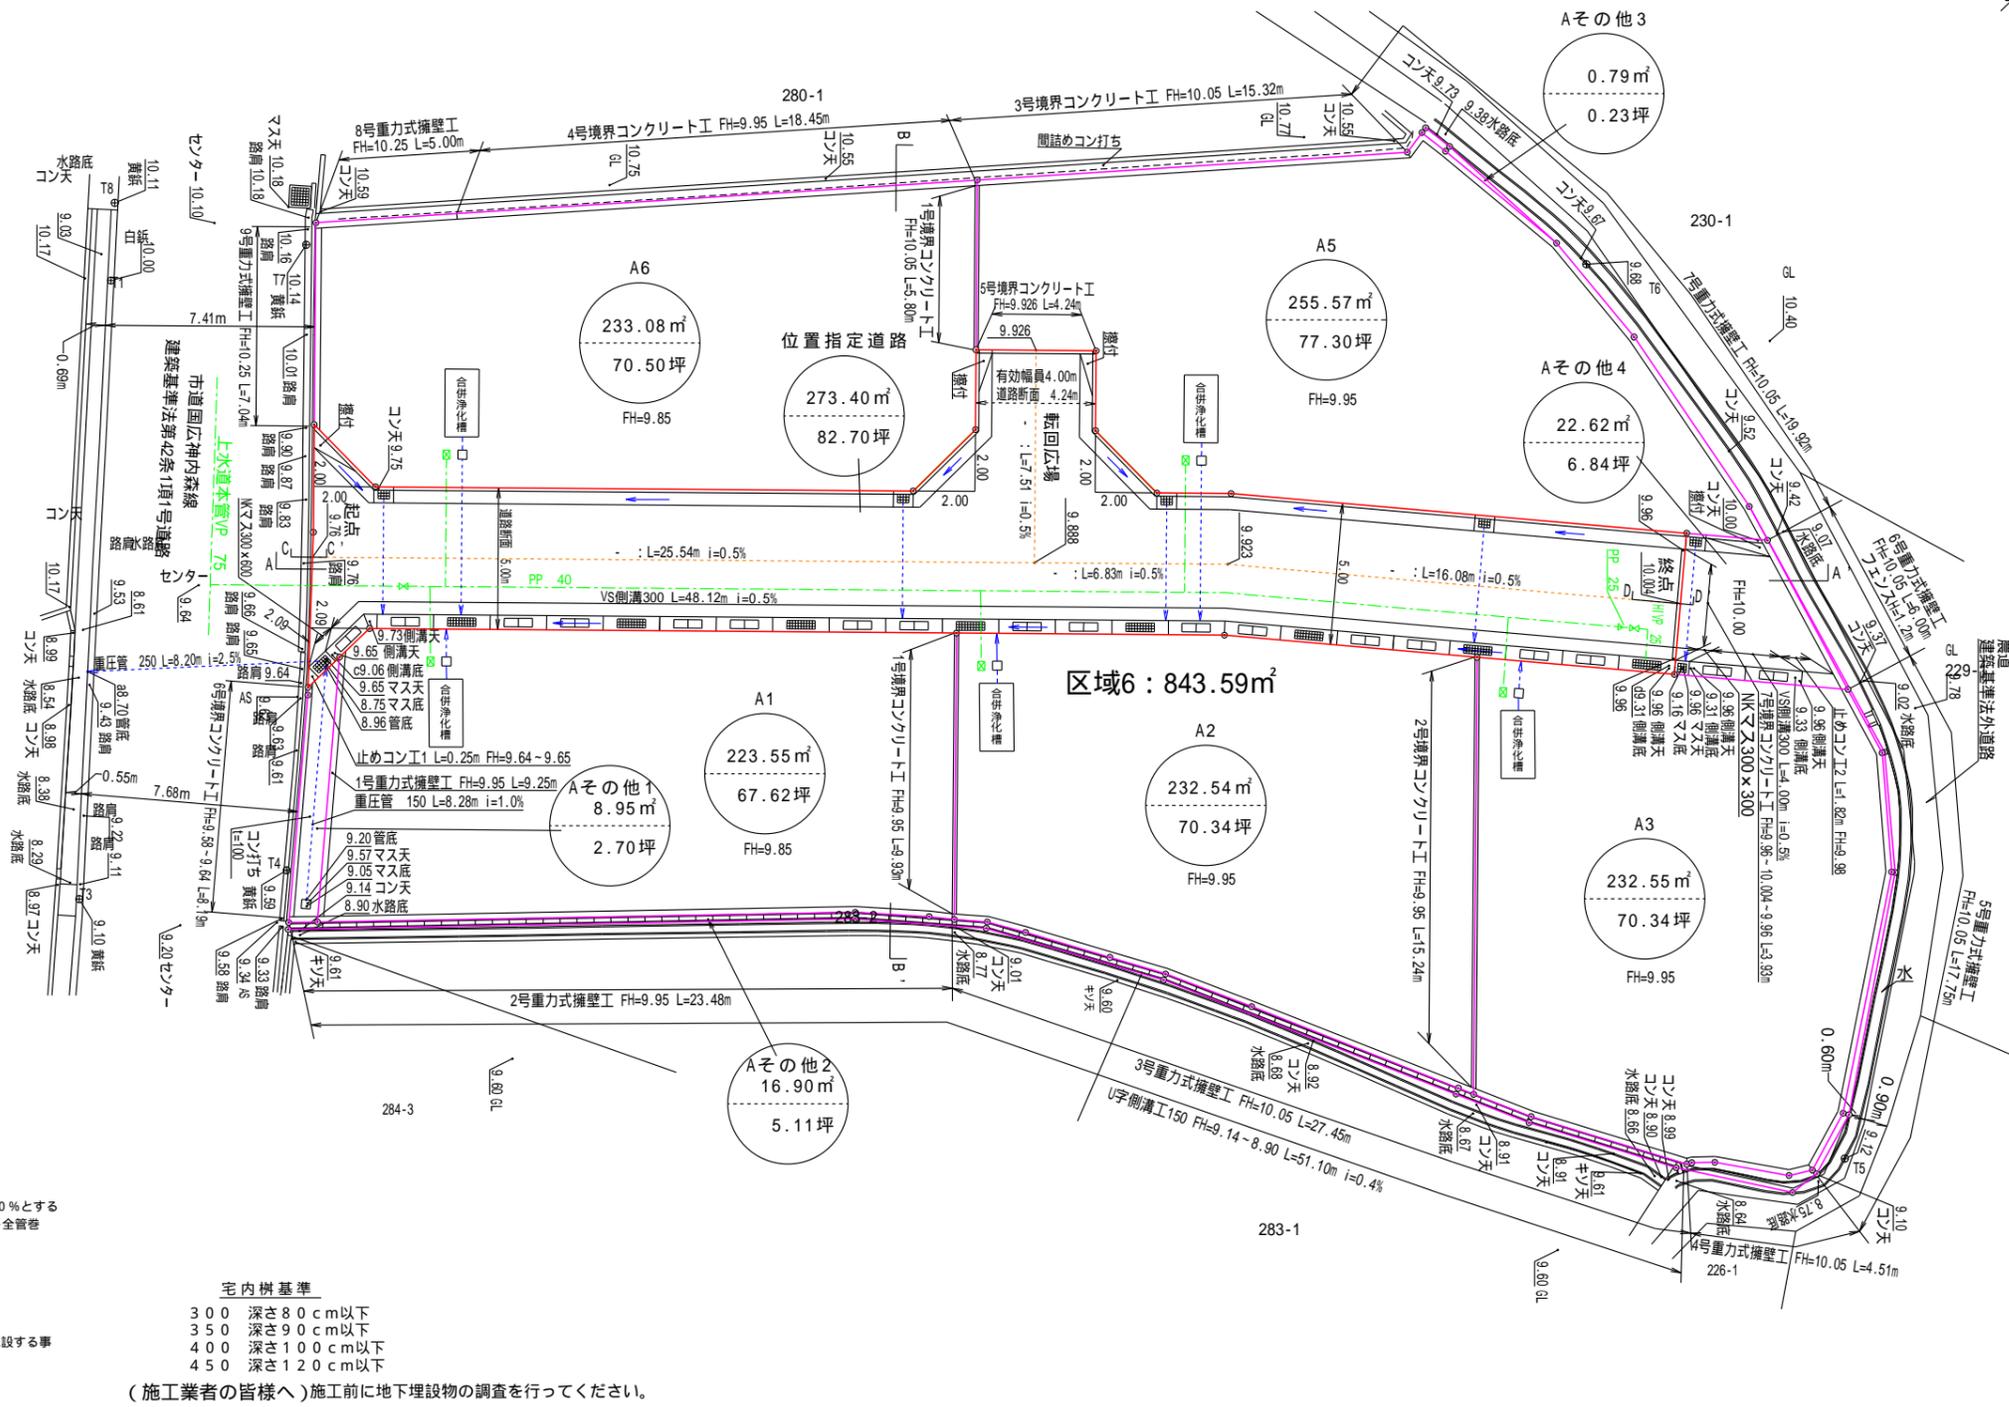

**凡 例**

マンホール 泥濘15cm以上確保

水道 泥濘15cm以上確保

バルブ グレーチングT-25使用  
泥濘15cm以上確保

街栗樹

給水管はPP 20で引込み・130のメーター  
 宅内排水管の土被りは0.20以上確保すること  
 宅内管勾配 150以下は1%以上  
 宅内最終枘から本管への管勾配・VU 150・1.0%とする  
 車両通行部分で土被り0.6m以下はコンクリート全管巻  
 車両通行部分の宅内樹は耐圧蓋を使用  
 既設本管の位置、管底高は事前に現地調査を行う  
 L型側溝集水樹はグレーチングT-25使用  
 L型側溝集水樹枝管はVU150・1%以上  
 新設本管への取付管は支管継ぎ手を使用する  
 クリアランス10cm以上確保すること  
 取付管の施設方向は可能な限り直角かつ直線的に施設する事  
 (但し本管への枝管取付間隔は1.0m以上離す事)  
 予定建築物は1戸建ての住宅  
 通常水位3cm  
 自由勾配側溝・NKマスはグレーチングT-25使用

**宅内樹基準**

|     |           |
|-----|-----------|
| 300 | 深さ80cm以下  |
| 350 | 深さ90cm以下  |
| 400 | 深さ100cm以下 |
| 450 | 深さ120cm以下 |

(施工業者の皆様へ)施工前に地下埋設物の調査を行ってください。

|       |               |    |          |       |          |      |     |   |
|-------|---------------|----|----------|-------|----------|------|-----|---|
| 土地の所在 | 三豊市豊中町下高野字一本杉 | 縮尺 | 1<br>250 | 測量年月日 | 令和 年 月 日 | 特記事項 | 作製者 | 石井登記測量事務所<br>土地家屋調査士 石井 敦雄<br>高松市春日町 1643-9 電話 843-3131 |
| 土地の地番 | 281-1の一部      |    |          | 図面番号  | 作製年月日    |      |     |   |