

●

←

└─

—

●

←

└─

—

—

—

—

既設電柱

既設支線

既設支柱

既設電線/ワイヤー

新設電柱

新設支線

新設支柱

新設電線

新設引込線

新設ワイヤー

開発区域

※ 特記事項

- ・予定建築物：一戸建て住宅
- ・位置指定道路内に電柱は設置しない。
- ・造成地の盛土は転圧機により30cm毎に締固める。
- ・盛土材は改良花崗土を使用する。

給水工 凡 例	
—	給水本管 PPφ40
—	仕切弁 D40
—	排水弁 D25
□	量水器、宅内引込管 PPφ20

汚水排水工 凡 例	
⊙	縦立1号マンホールφ900
—	汚水排水管PPφ200(砕石巻立)
—	汚水溝(φ200)、VUφ150(砂巻立)

汚水排水工、特記事項


- ・汚水マンホールは、インバート施工とする。
- ・汚水マンホールには、2cm以上の落差を設ける。
- ・マンホール蓋はマンホール用可とう継手を使用する。

雨水排水工 凡 例	
—	L型側溝(B-450/570)
—	側溝柵(□300×400)ドレーパT-14
—	側溝柵取付管(重圧管φ150)
—	宅内排水最終柵(8"3/4"10型)
—	取付管(VUφ150又は重圧管φ150)

雨水排水工、特記事項

- ・側溝柵及び雨水柵には15cm以上の高さを設ける。
- ・側溝柵及び雨水柵の取付管勾配は1%以上とする。
- ・自由勾配側溝は延長10m以内にグレーディング基準(20)を設置する。

計画平面図 縮尺 1/350

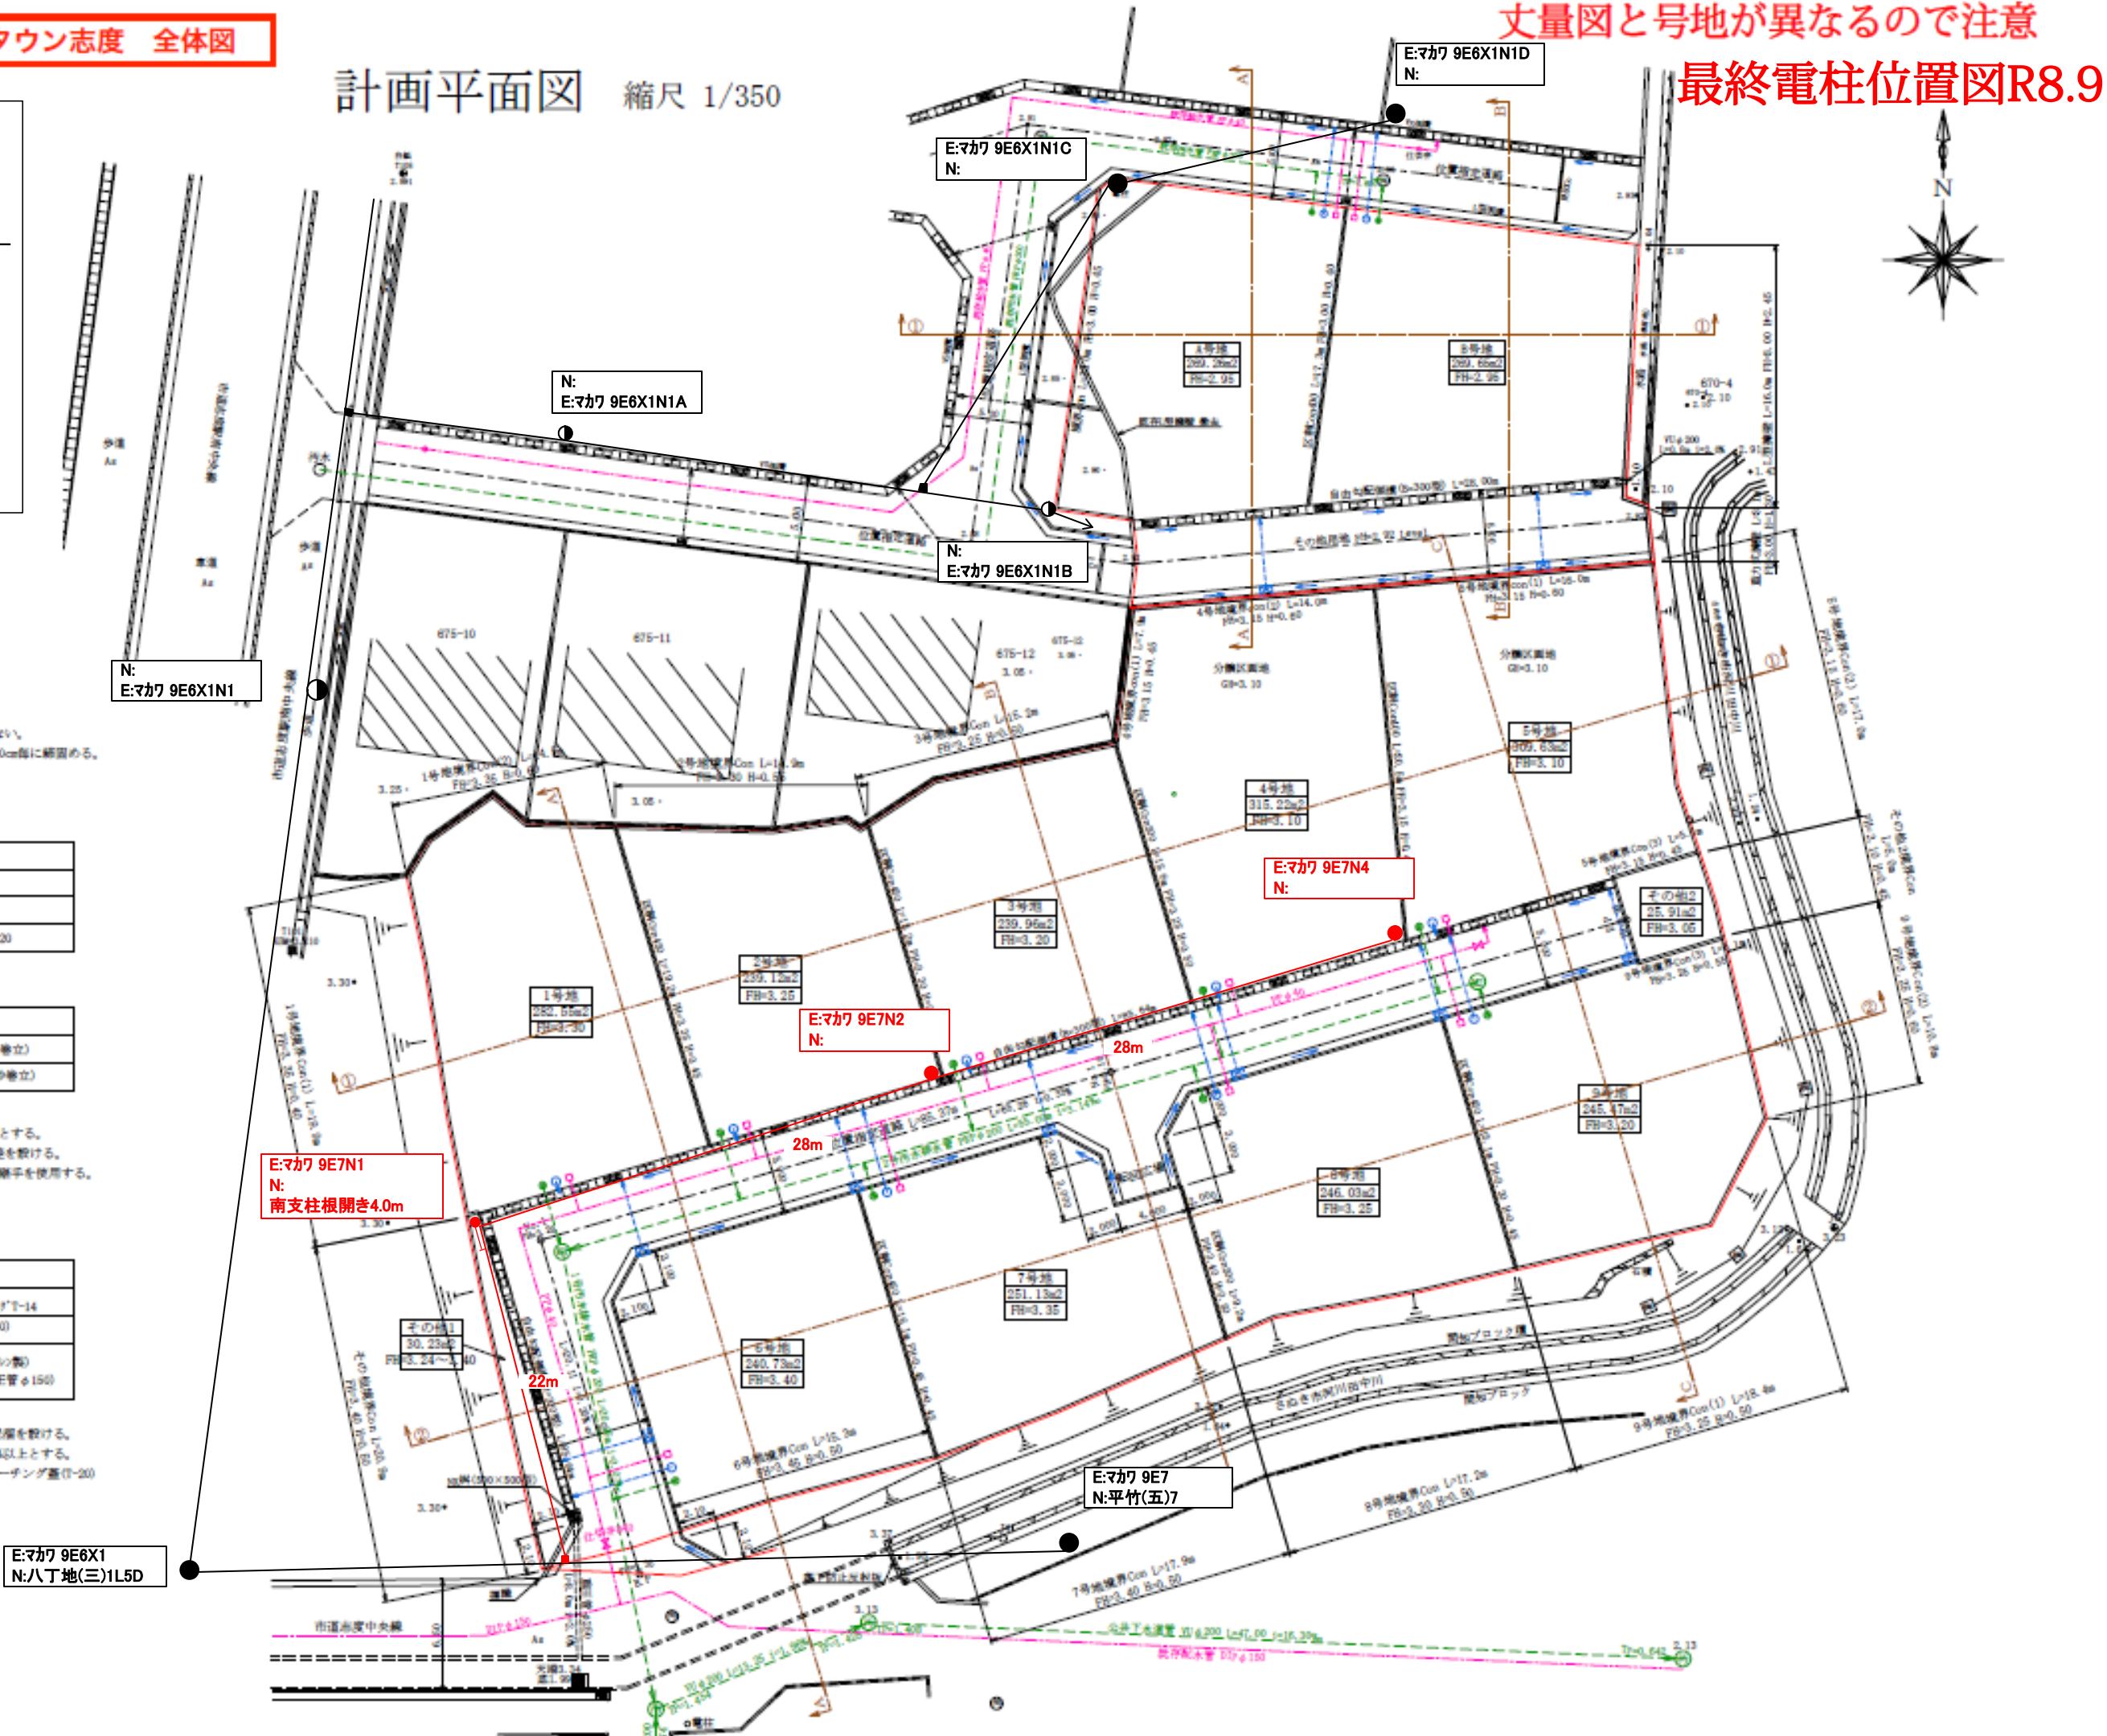

丈量図と号地が異なるので注意

最終電柱位置図R8.9