


1階
CH=2,500

D北東-1
U=1.33
有効開口803mm
片開き扉
W922×H2330
FL+2161
材質: F10
扉色: ターコイズ・ホワイト (DM)
枠色: カルパツク (BT)
ハンドル: スレート・ブラック
ロック: Key
D2仕様



CH=2,500
内部建具: H=2,288 (一部2,500)
カーペット・水切り ブラック
タイル: ガイ・ロック セーレ
取手: HBM型
引手: STB20B
サッシ外観: ブラック
サッシ内観: 白付
窓枠・建具枠・巾木: PH

外部フード/更料製作所
(防虫網付)
換気用: FP-100IV-KT
色: アイボリー

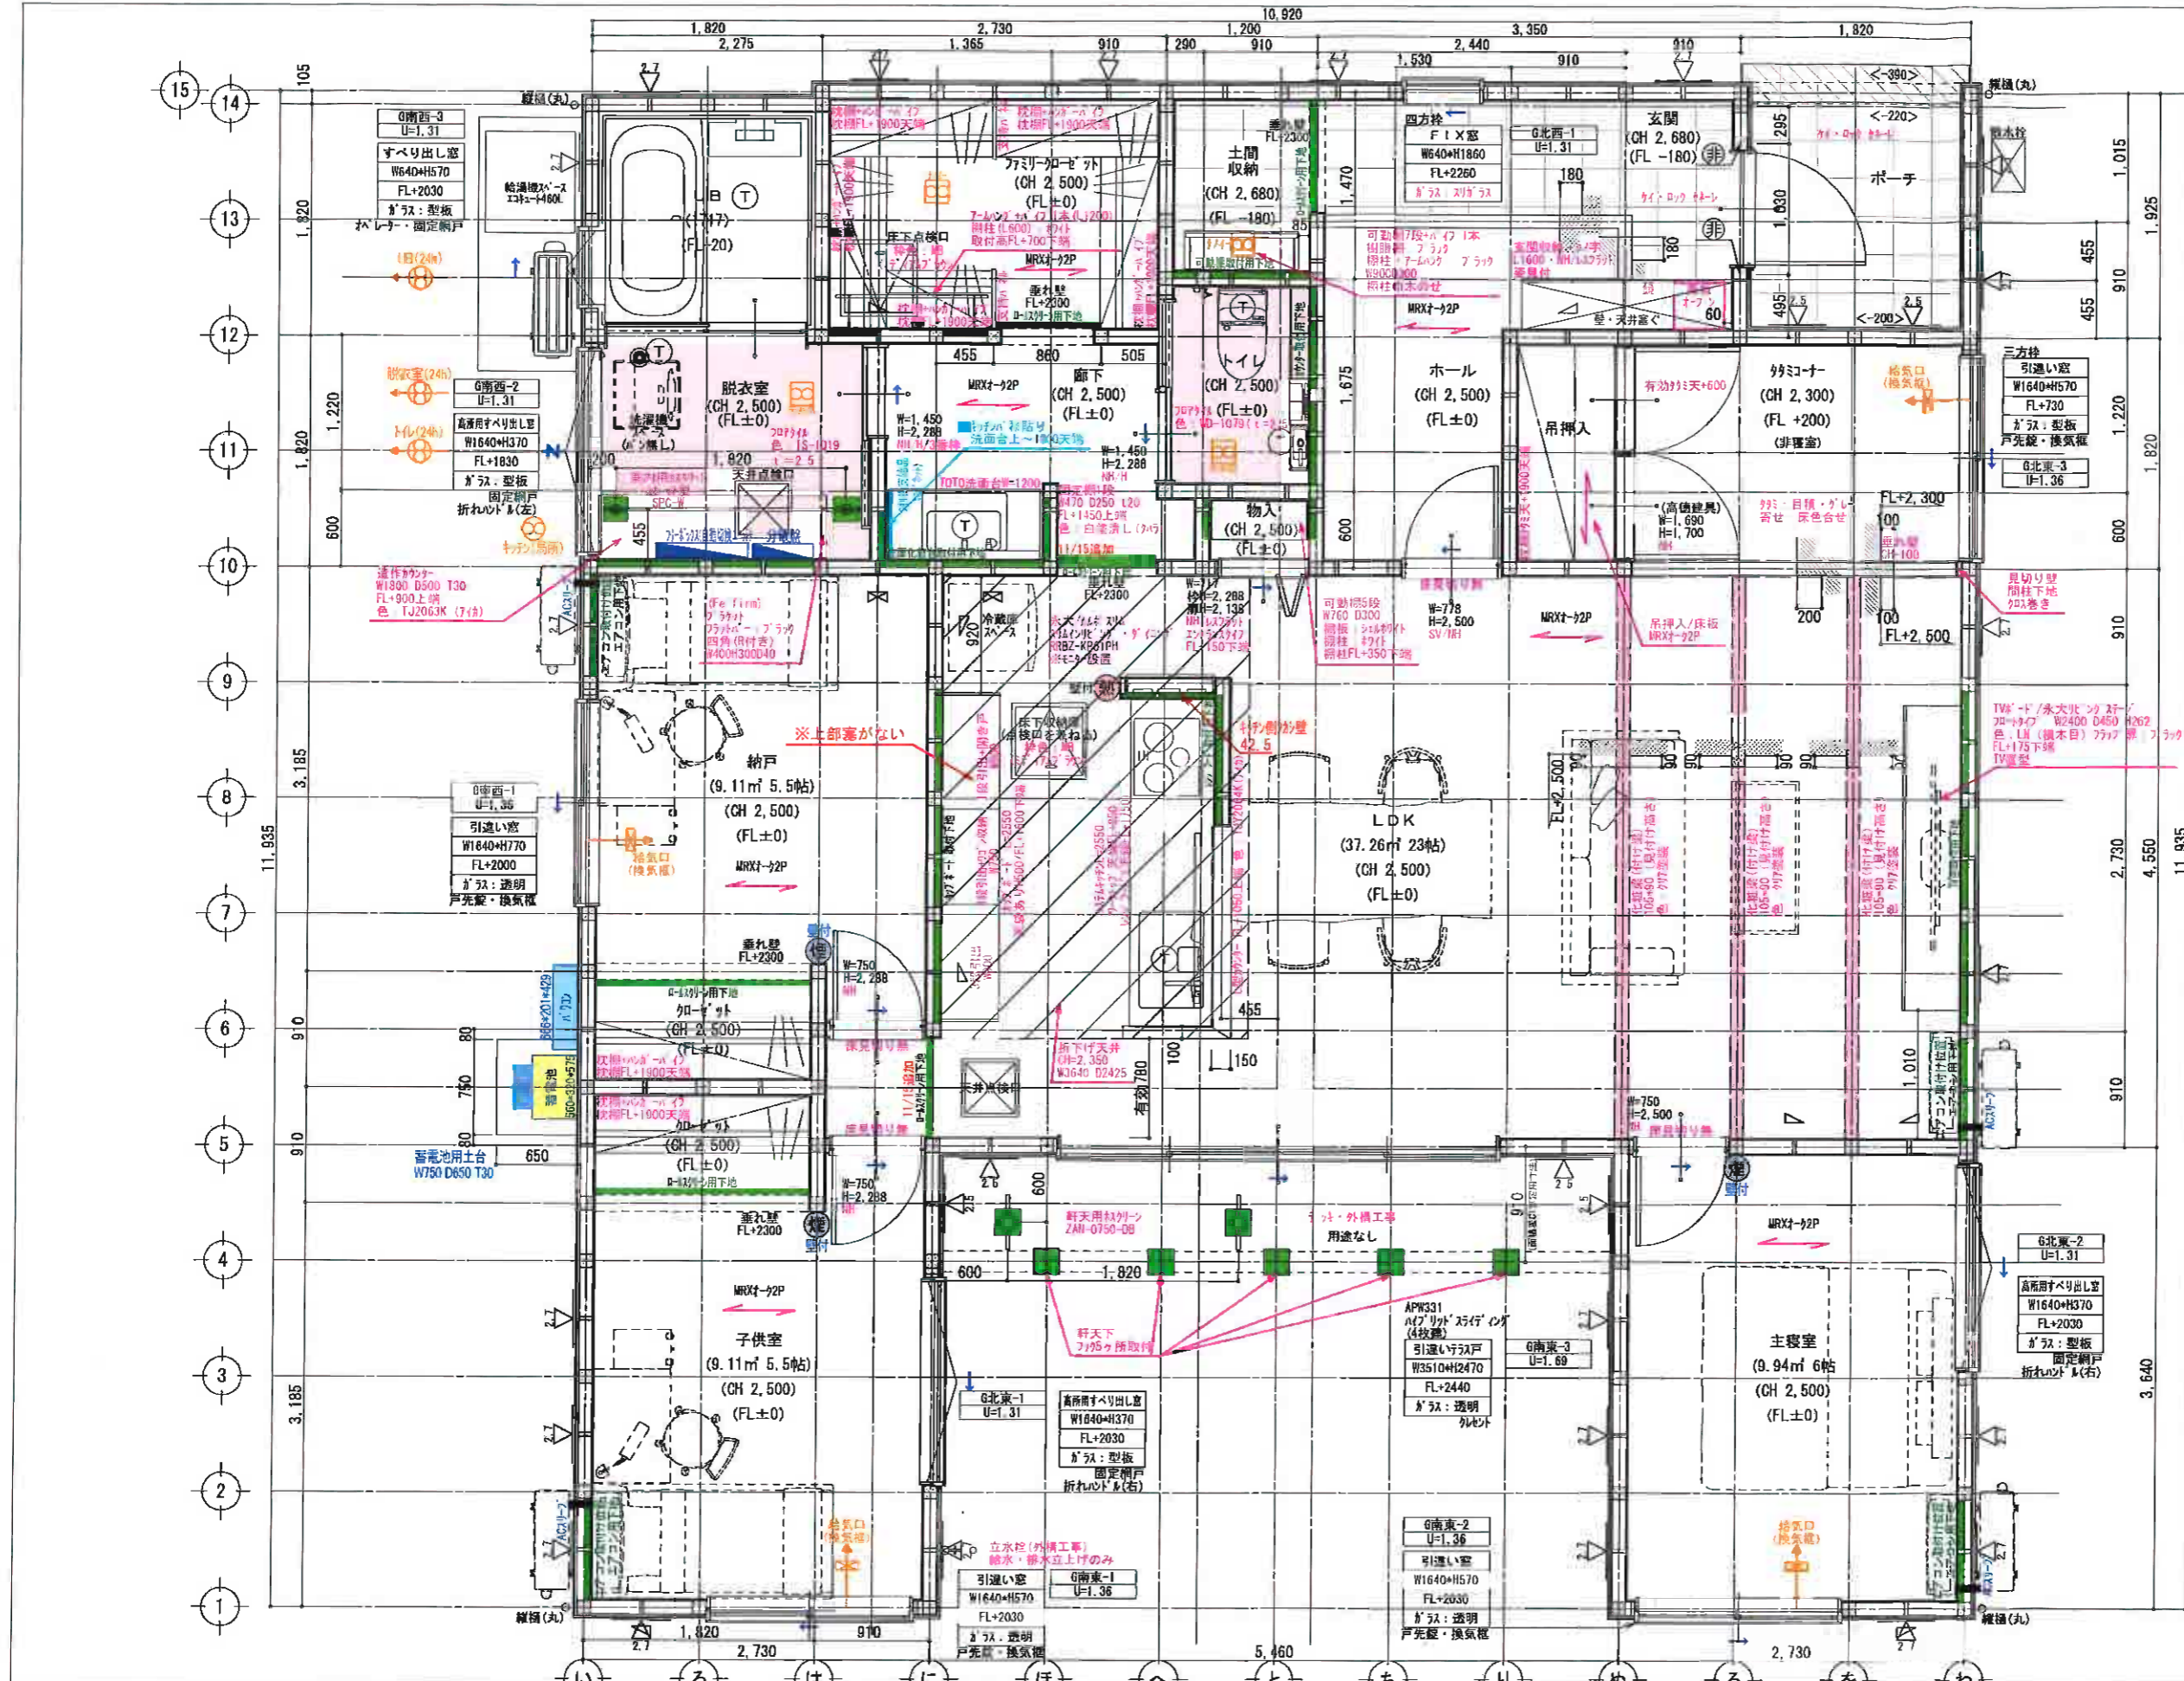

物件名
715 河相 友希様邸新築工事

図面名
2-6 1階 平面詳細図

縮尺
1/50

(株) R-アール 一級建築士事務所 香川県知事登録第2388号
一級建築士 国土交通大臣 登録第329830号 久保 和也

月/日	設計	監査	工事	Co	図面作成	作成日
	黒川	元川	土井	岡	南原	2023年8月6日
承認						更新日
						2023年8月17日