


1階 平面図 S:1/100

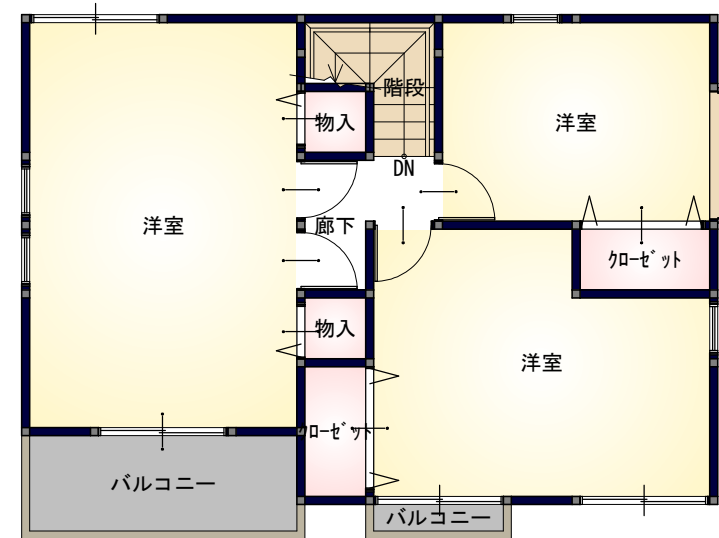

2階 平面図 S:1/100

物件名	図面名 平面図	縮尺	月/日	設計 /	営業 /	工務 /	IC /		作成日
			承認印						印刷日