


実測図

S=1:400

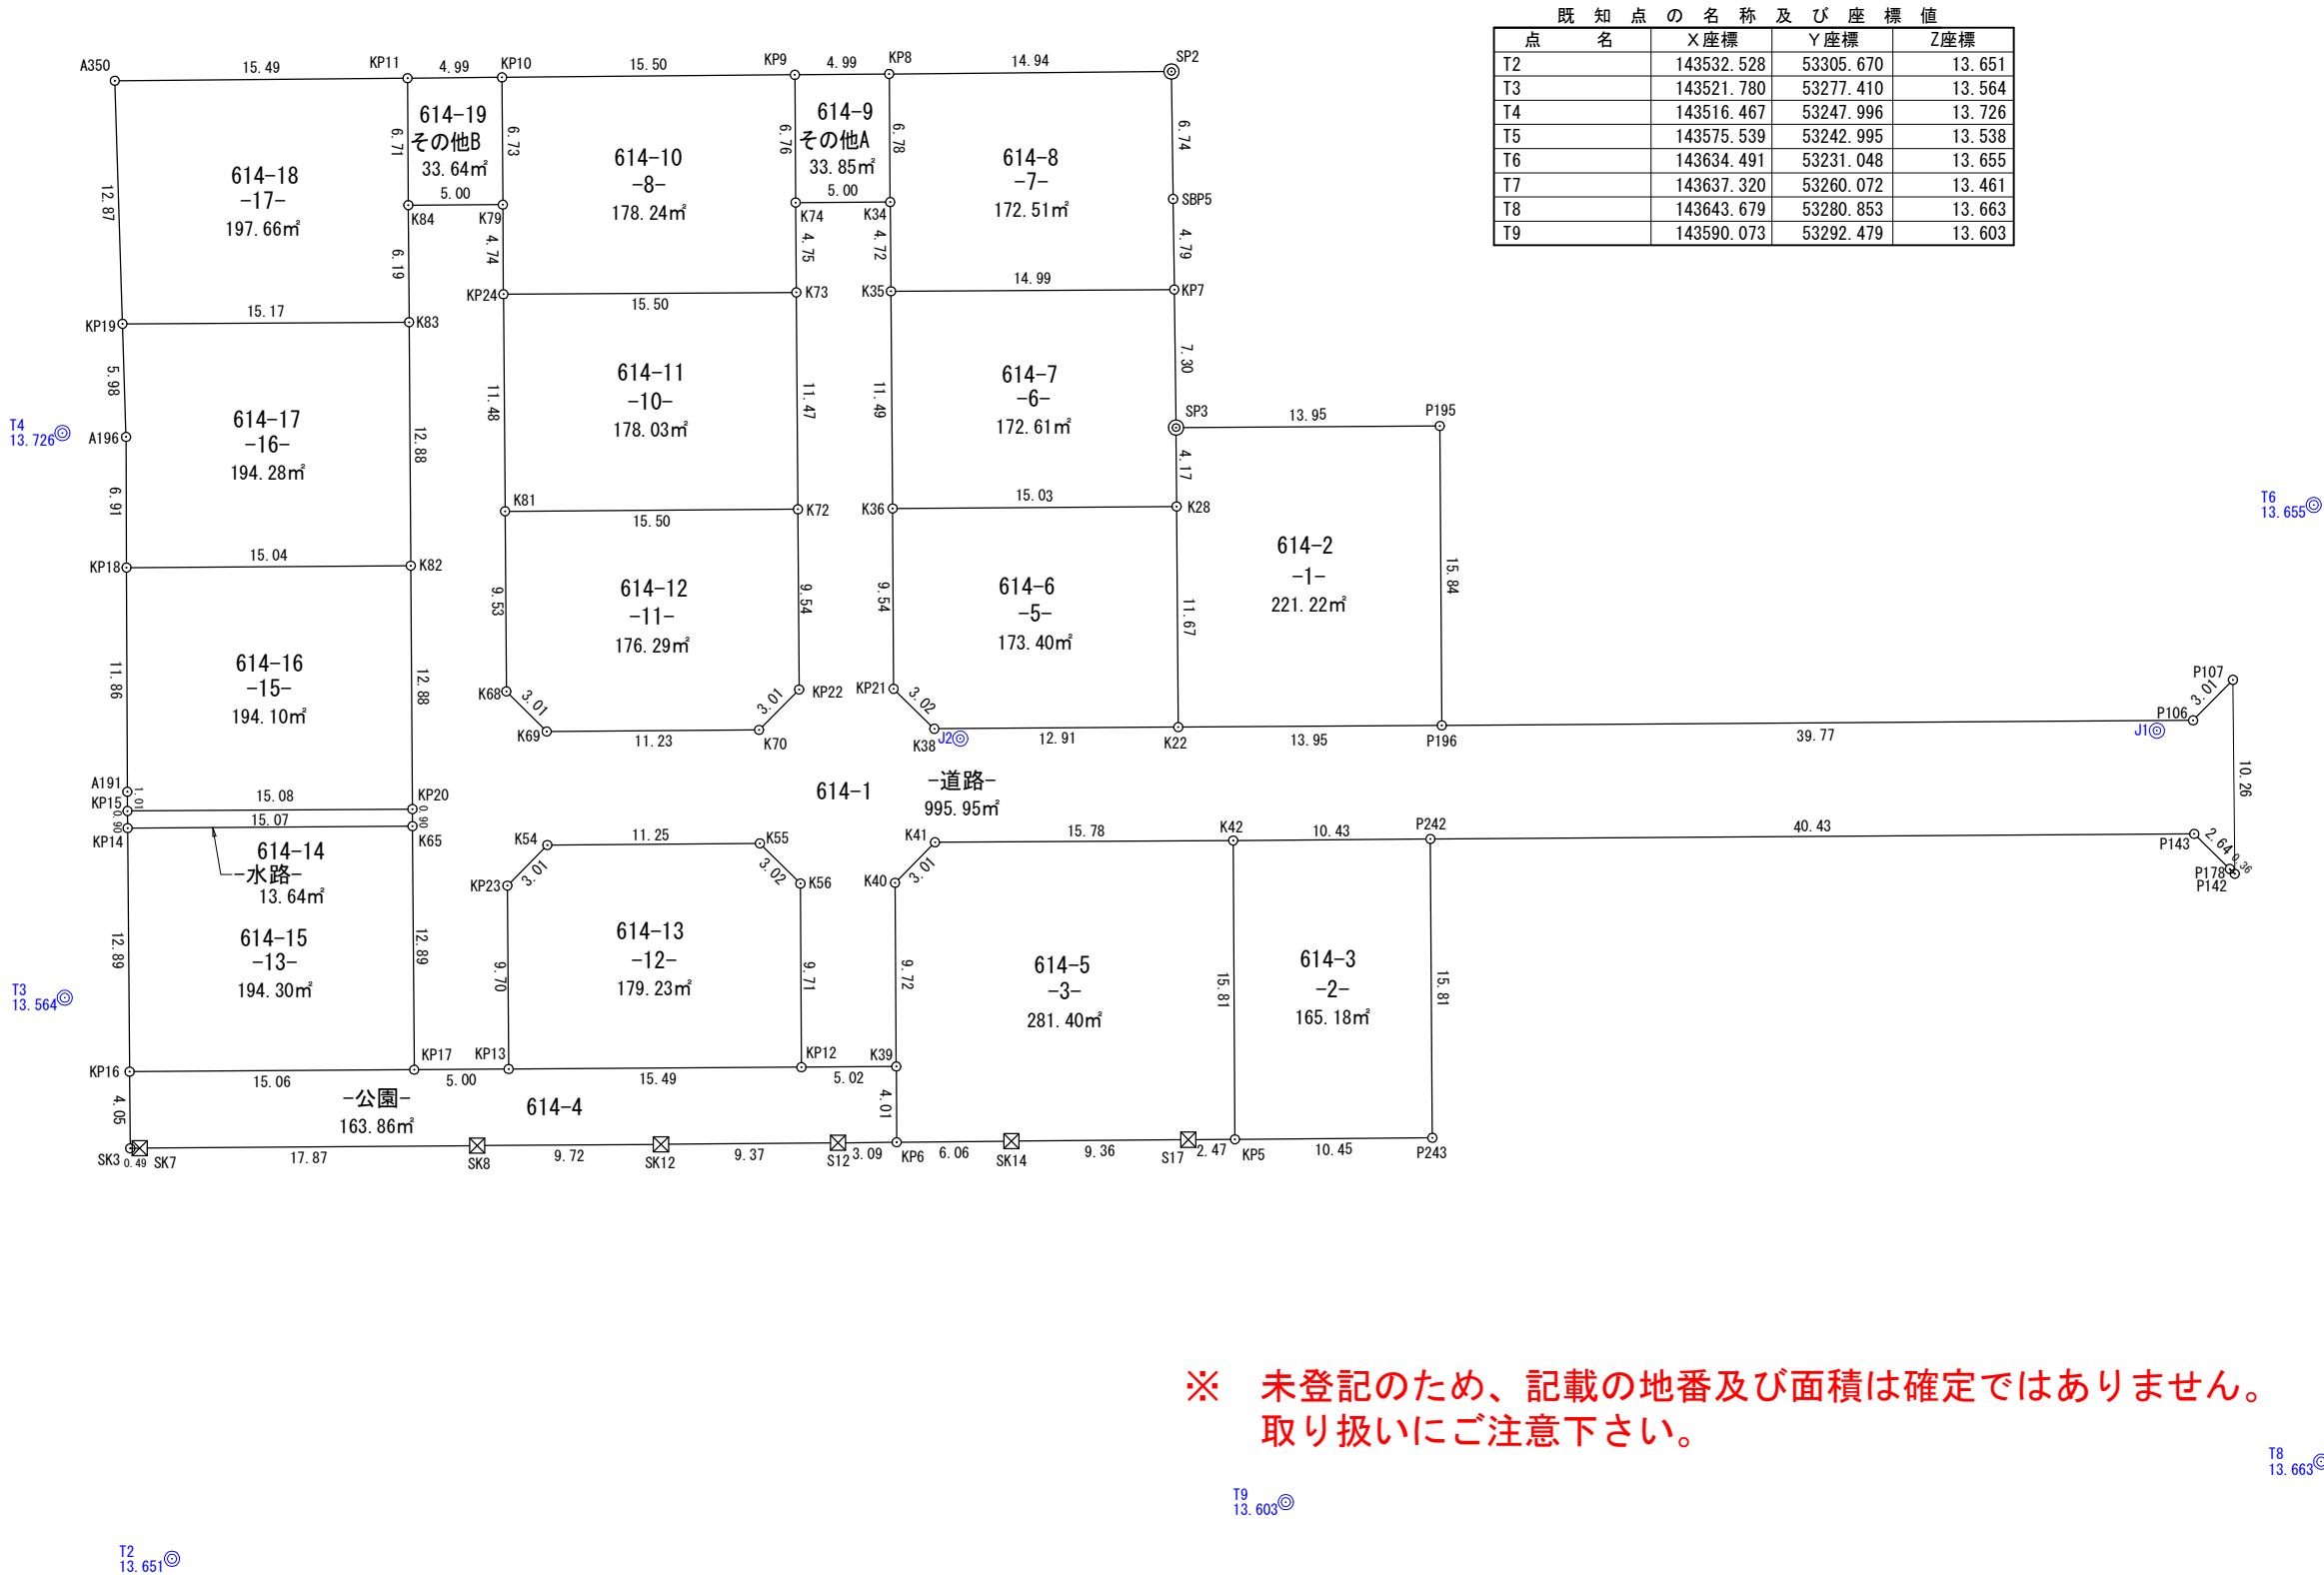

所 在	高松市六条町字上青木		
図面名	実測図		
縮 尺	1/400	図面番号	
作成年月日	令和 2 年 10 月 6 日		
作成者	高松市三条町278番地12 株式会社高松合同企画 土地家屋調査士・測量士 野田 明良		



求積表(実測)

地 番	-1-		
筆界点	X 座 標	Y 座 標	点間距離
SP3	143574.474	53237.475	4.17
K28	143575.226	53241.585	11.67
K22	143577.341	53253.068	13.95
P196	143591.063	53250.556	15.84
P195	143588.206	53234.967	13.95
倍面積	442.4599880		
面積	221.2299940㎡		
地積	221.22㎡		

地 番	-2-		
筆界点	X 座 標	Y 座 標	点間距離
K42	143581.247	53258.476	15.81
KP5	143584.086	53274.035	10.45
P243	143594.363	53272.141	15.81
P242	143591.513	53256.584	10.43
倍面積	330.3772710		
面積	165.1886355㎡		
地積	165.18㎡		

地 番	-3-		
筆界点	X 座 標	Y 座 標	点間距離
K41	143565.717	53261.309	3.01
K40	143564.005	53263.788	9.72
K39	143565.759	53273.351	4.01
KP6	143566.477	53277.299	6.06
SK14	143572.442	53276.188	9.36
S17	143581.652	53274.483	2.47
KP5	143584.086	53274.035	15.81
K42	143581.247	53258.476	15.78
倍面積	562.8053400		
面積	281.4026700㎡		
地積	281.40㎡		

地 番	-5-		
筆界点	X 座 標	Y 座 標	点間距離
K36	143560.439	53244.296	9.54
KP21	143562.149	53253.689	3.02
K38	143564.639	53255.398	12.91
K22	143577.341	53253.068	11.67
K28	143575.226	53241.585	15.03
倍面積	346.8026700		
面積	173.4013350㎡		
地積	173.40㎡		

地 番	-6-		
筆界点	X 座 標	Y 座 標	点間距離
K35	143558.358	53232.991	11.49
K36	143560.439	53244.296	15.03
K28	143575.226	53241.585	4.17
SP3	143574.474	53237.475	7.30
KP7	143573.112	53230.298	14.99
倍面積	345.2307420		
面積	172.6153710㎡		
地積	172.61㎡		

地 番	-7-		
筆界点	X 座 標	Y 座 標	点間距離
KP8	143556.267	53221.680	6.78
K34	143557.498	53228.348	4.72
K35	143558.358	53232.991	14.99
KP7	143573.112	53230.298	4.79
SBP5	143572.217	53225.584	6.74
SP2	143570.960	53218.956	14.94
倍面積	345.0359960		
面積	172.5179980㎡		
地積	172.51㎡		

地 番	-8-		
筆界点	X 座 標	Y 座 標	点間距離
KP10	143536.115	53225.416	6.73
K79	143537.328	53232.044	4.74
KP24	143538.182	53236.707	15.50
K73	143553.434	53233.920	4.75
K74	143552.573	53229.242	6.76
KP9	143551.357	53222.591	15.50
倍面積	356.4812340		
面積	178.2406170㎡		
地積	178.24㎡		

地 番	-10-		
筆界点	X 座 標	Y 座 標	点間距離
KP24	143538.182	53236.707	11.48
K81	143540.263	53248.006	15.50
K72	143555.510	53245.210	11.47
K73	143553.434	53233.920	15.50
倍面積	356.0752210		
面積	178.0376105㎡		
地積	178.03㎡		

地 番	-11-		
筆界点	X 座 標	Y 座 標	点間距離
K81	143540.263	53248.006	9.53
K68	143541.985	53257.383	3.01
K69	143544.458	53259.101	11.23
K70	143555.512	53257.068	3.01
KP22	143557.230	53254.594	9.54
K72	143555.510	53245.210	15.50
倍面積	352.5850000		
面積	176.2925000㎡		
地積	176.29㎡		

地 番	-12-		
筆界点	X 座 標	Y 座 標	点間距離
K54	143545.534	53265.014	3.01
KP23	143543.825	53267.498	9.70
KP13	143545.577	53277.048	15.49
KP12	143560.821	53274.259	9.71
K56	143559.083	53264.698	3.02
K55	143556.599	53262.974	11.25
倍面積	358.4737580		
面積	179.2368790㎡		
地積	179.23㎡		

地 番	-13-		
筆界点	X 座 標	Y 座 標	点間距離
KP14	143523.499	53267.990	12.89
KP16	143525.842	53280.668	15.06
KP17	143540.659	53277.951	12.89
K65	143538.331	53265.271	15.07
倍面積	388.6154490		
面積	194.3077245㎡		
地積	194.30㎡		

地 番	-15-		
筆界点	X 座 標	Y 座 標	点間距離
KP18	143521.047	53254.421	11.86
A191	143523.149	53266.099	1.01
KP15	143523.334	53267.100	15.08
KP20	143538.170	53264.381	12.88
K82	143535.848	53251.710	15.04
倍面積	388.2187380		
面積	194.1093690㎡		
地積	194.10㎡		

地 番	-16-		
筆界点	X 座 標	Y 座 標	点間距離
KP19	143518.596	53241.752	5.98
A196	143519.822	53247.613	6.91
KP18	143521.047	53254.421	15.04
K82	143535.848	53251.710	12.88
K83	143533.523	53239.032	15.17
倍面積	388.5601530		
面積	194.2800765㎡		
地積	194.28㎡		

地 番	-17-		
筆界点	X 座 標	Y 座 標	点間距離
A350	143515.962	53229.153	12.87
KP19	143518.596	53241.752	15.17
K83	143533.523	53239.032	6.19
K84	143532.405	53232.937	6.71
KP11	143531.200	53226.328	15.49
倍面積	395.3313930		
面積	197.6656965㎡		
地積	197.66㎡		

地 番	-道路-		
筆界点	X 座 標	Y 座 標	点間距離
K84	143532.405	53232.937	6.19
K83	143533.523	53239.032	12.88
K82	143535.848	53251.710	12.88
KP20	143538.170	53264.381	0.90
K65	143538.331	53265.271	12.89
KP17	143540.659	53277.951	5.00
KP13	143545.577	53277.048	9.70
KP23	143543.825	53267.498	3.01
K54	143545.534	53265.014	11.25
K55	143556.599	53262.974	3.02
K56	143559.083	53264.698	9.71
KP12	143560.821	53274.259	5.02
K39	143565.759	53273.351	9.72
K40	143564.005	53263.788	3.01
K41	143565.717	53261.309	15.78
K42	143581.247	53258.476	10.43
P242	143591.513	53256.584	40.43
P143	143631.286	53249.296	2.64
P178	143633.462	53250.794	0.36
P142	143633.766	53251.003	10.26
P107	143631.889	53240.909	3.01
P106	143630.182	53243.389	39.77
P196	143591.063	53250.556	13.95
K22	143577.341	53253.068	12.91
K38	143564.639	53255.398	3.02
KP21	143562.149	53253.689	9.54
K36	143560.439	53244.296	11.49
K35	143558.358	53232.991	4.72
K34	143557.498	53228.348	5.00
K74	143552.573	53229.242	4.75
K73	143553.434	53233.920	11.47
K72	143555.510	53245.210	9.54
KP22	143557.230	53254.594	3.01
K70	143555.512	53257.068	11.23
K69	143544.458	53259.101	3.01
K68	143541.985	53257.383	9.53
K81	143540.263	53248.006	11.48
KP24	143538.182	53236.707	4.74
K79	143537.328	53232.044	5.00
倍面積	1991.919928		
面積	995.9599640㎡		
地積	995.95㎡		

地 番	-公園-		
筆界点	X 座 標	Y 座 標	点間距離
KP16	143525.842	53280.668	4.05
SK3	143526.580	53284.658	0.49
SK7	143527.071	53284.565	17.87
SK8	143544.646	53281.327	9.72
SK12	143554.210	53279.572	9.37
S12	143563.430	53277.866	3.09
KP6	143566.477	53277.299	4.01
K39	143565.759	53273.351	5.02
KP12	143560.821	53274.259	15.49
KP13	143545.577	53277.048	5.00
KP17	143540.659	53277.951	15.06
倍面積	327.7235390		
面積	163.8617695㎡		
地積	163.86㎡		

地 番	-水路-		
筆界点	X 座 標	Y 座 標	点間距離
KP15	143523.334	53267.100	0.90
KP14	143523.499	53267.990	15.07
K65	143538.331	53265.271	0.90
KP20	143538.170	53264.381	15.08
倍面積	27.2909140		
面積	13.6454570㎡		
地積	13.64㎡		

地 番	その他A		
筆界点	X 座 標	Y 座 標	点間距離
KP9	143551.357	53222.591	6.76
K74	143552.573	53229.242	5.00
K34	143557.498	53228.348	6.78
KP8	143556.267	53221.680	4.99
倍面積	67.7046000		
面積	33.8523000㎡		
地積	33.85㎡		

地 番	その他B		
筆界点	X 座 標	Y 座 標	点間距離
KP11	143531.200	53226.328	6.71
K84	143532.405	53232.937	5.00
K79	143537.328	53232.044	6.73
KP10	143536.115	53225.416	4.99
倍面積	67.2950480		
面積	33.6475240㎡		
地積	33.64㎡		

※ 未登記のため、記載の地番及び面積は確定ではありません。
取り扱いにご注意下さい。

所 在	高松市六条町字上青木		
図面名	求積表(実測)		
縮 尺		図面番号	
作成年月日	令和 2 年 10 月 6 日		
作成者	高松市三条町278番地12 株式会社高松合同企画 土地家屋調査士・測量士 野田 明良		