

高松市六条町字上青木614番, 615番, 616番, 644番1, 646番1及び地先水路

土地 利 用 計 画 図

開 發 許 可
年 月 日

令和 年 月 日


申請者

アイラックホーム株式会社
代表取締役 増元 浩二

住所・氏名
作製者

高松市三条町式七八番地壹式
株式会社高松合同企画
土地家屋調査士・測量士 野田

明良

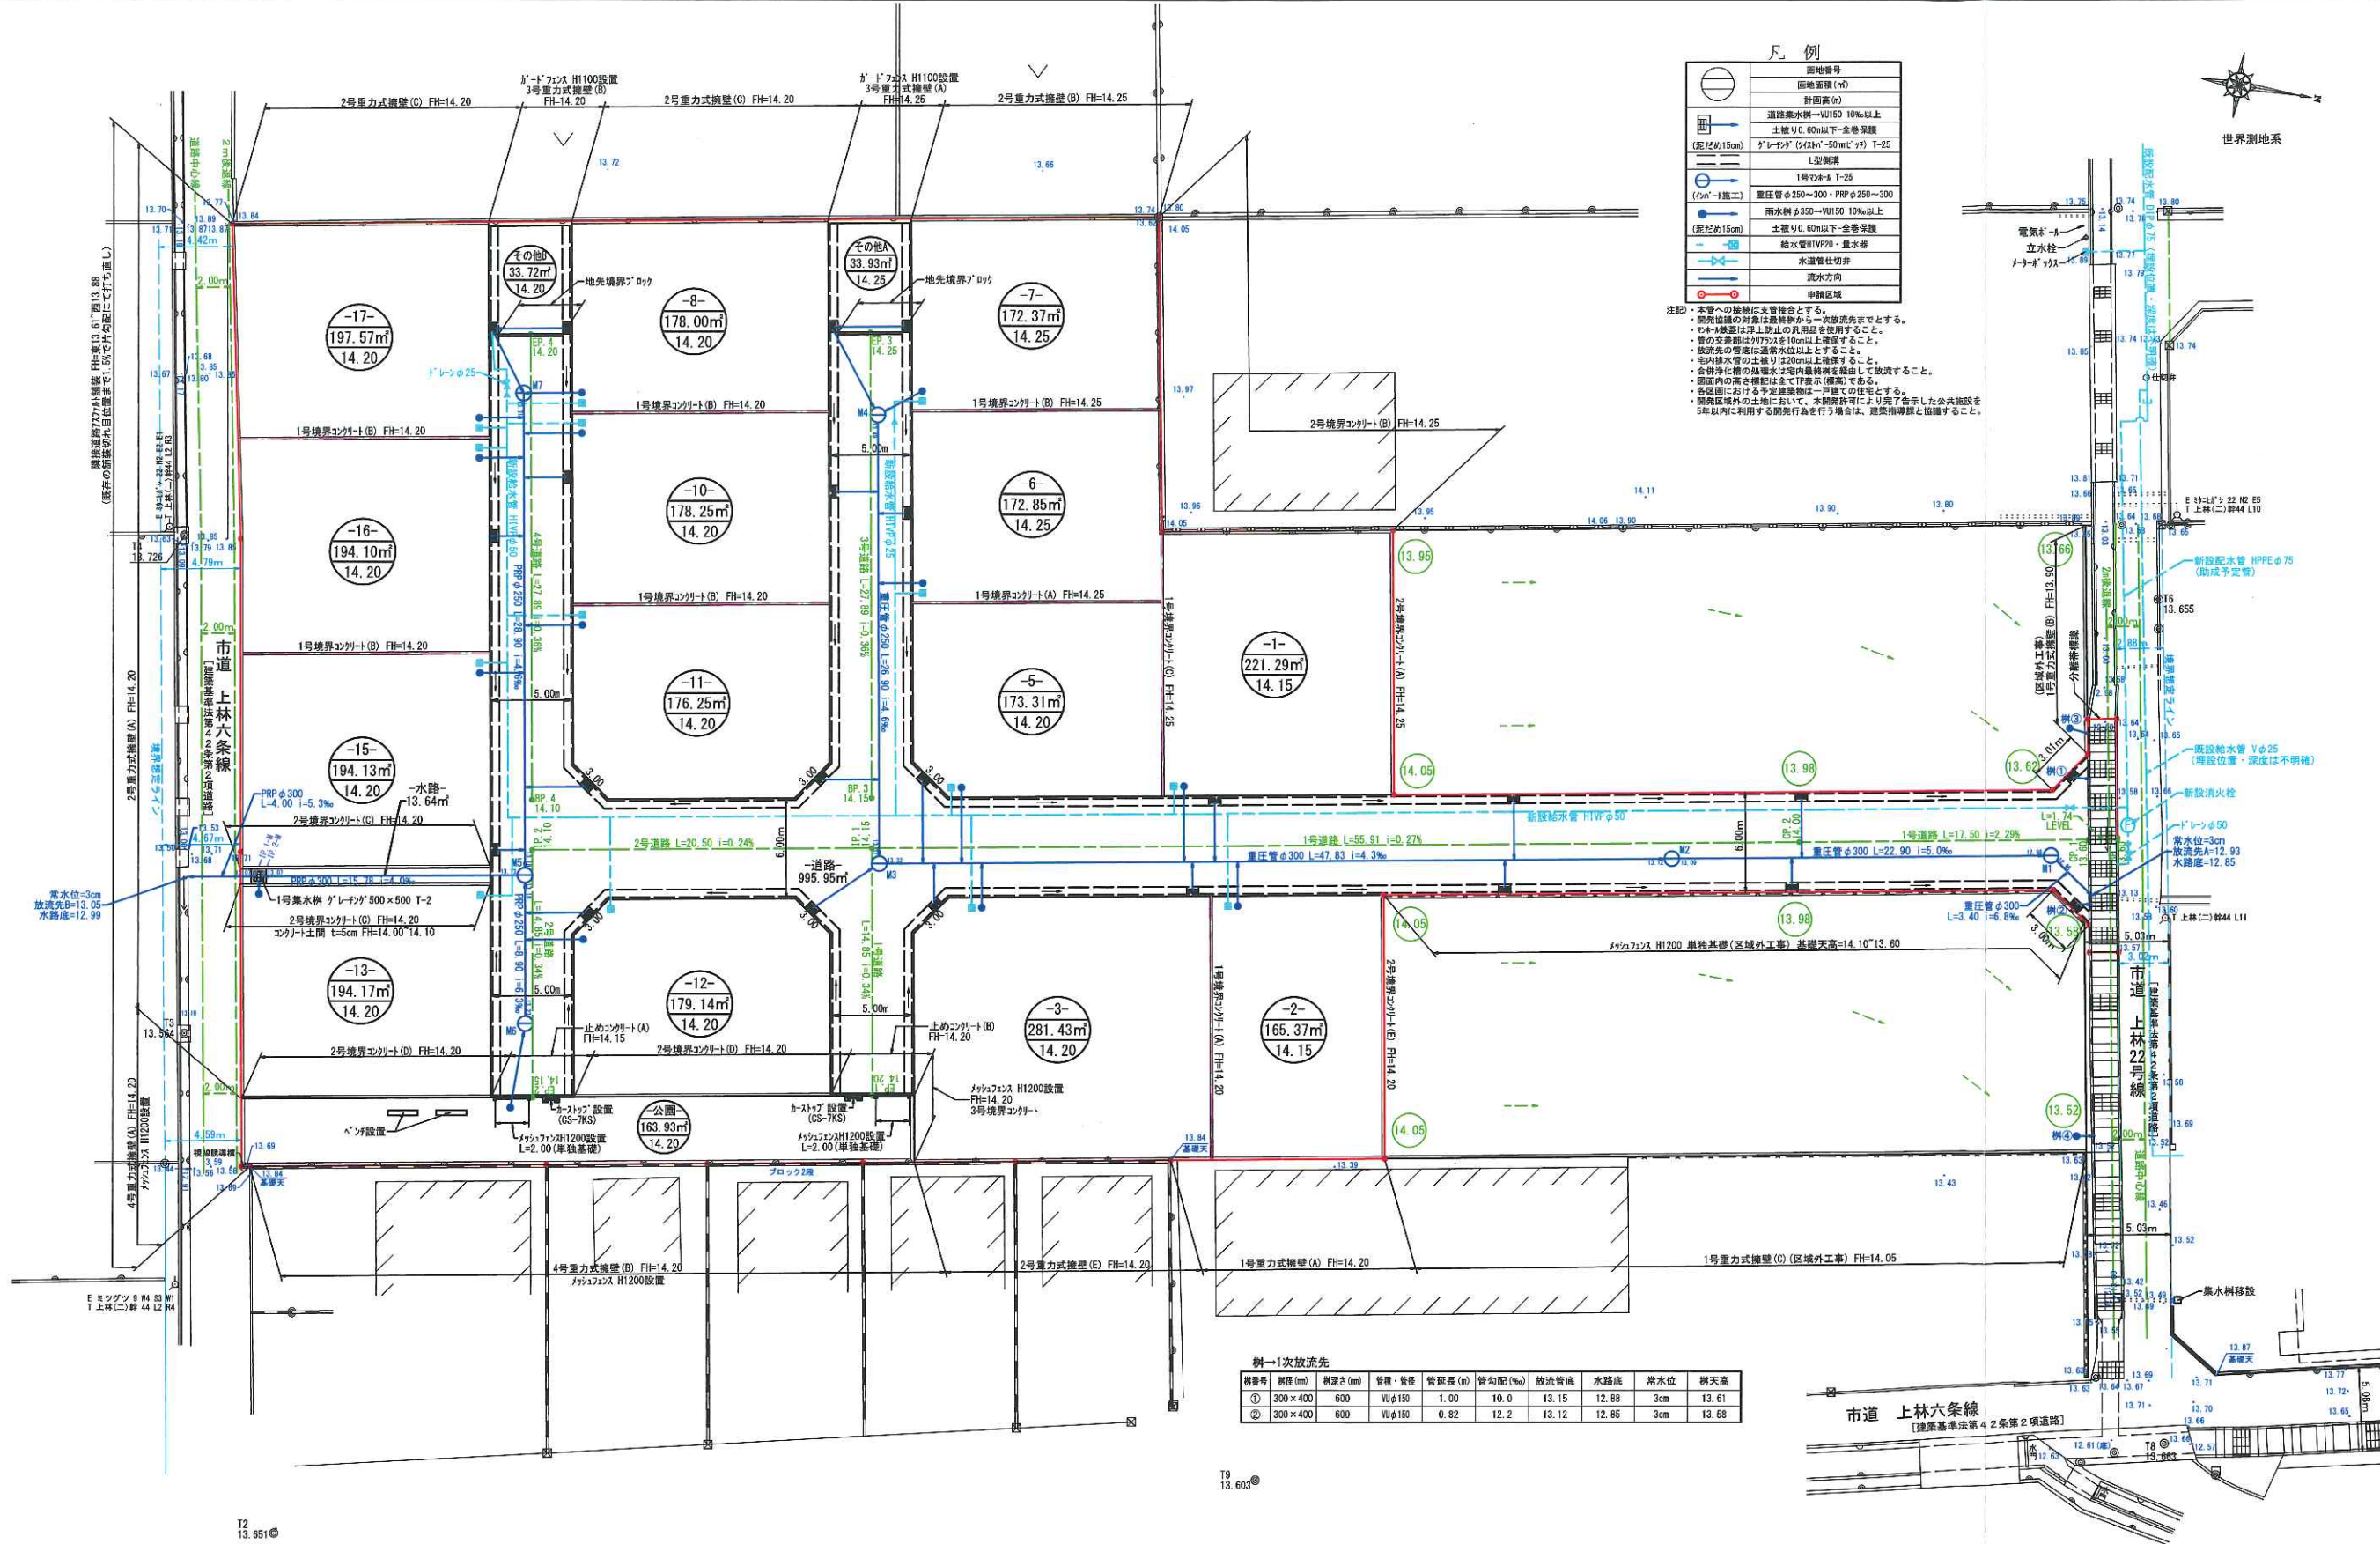

縮尺	1 : 4 0 0
----	-----------