


宅地合計面積……6551.47㎡(1981.81坪) [69.12%]  
 道路面積……2524.05㎡(763.52坪) [26.63%]  
 公園面積……291.63㎡(88.21坪) [3.08%]  
 その他用地面積……110.66㎡(33.47坪) [1.17%]

総計開発面積……9477.81㎡(2867.03坪)

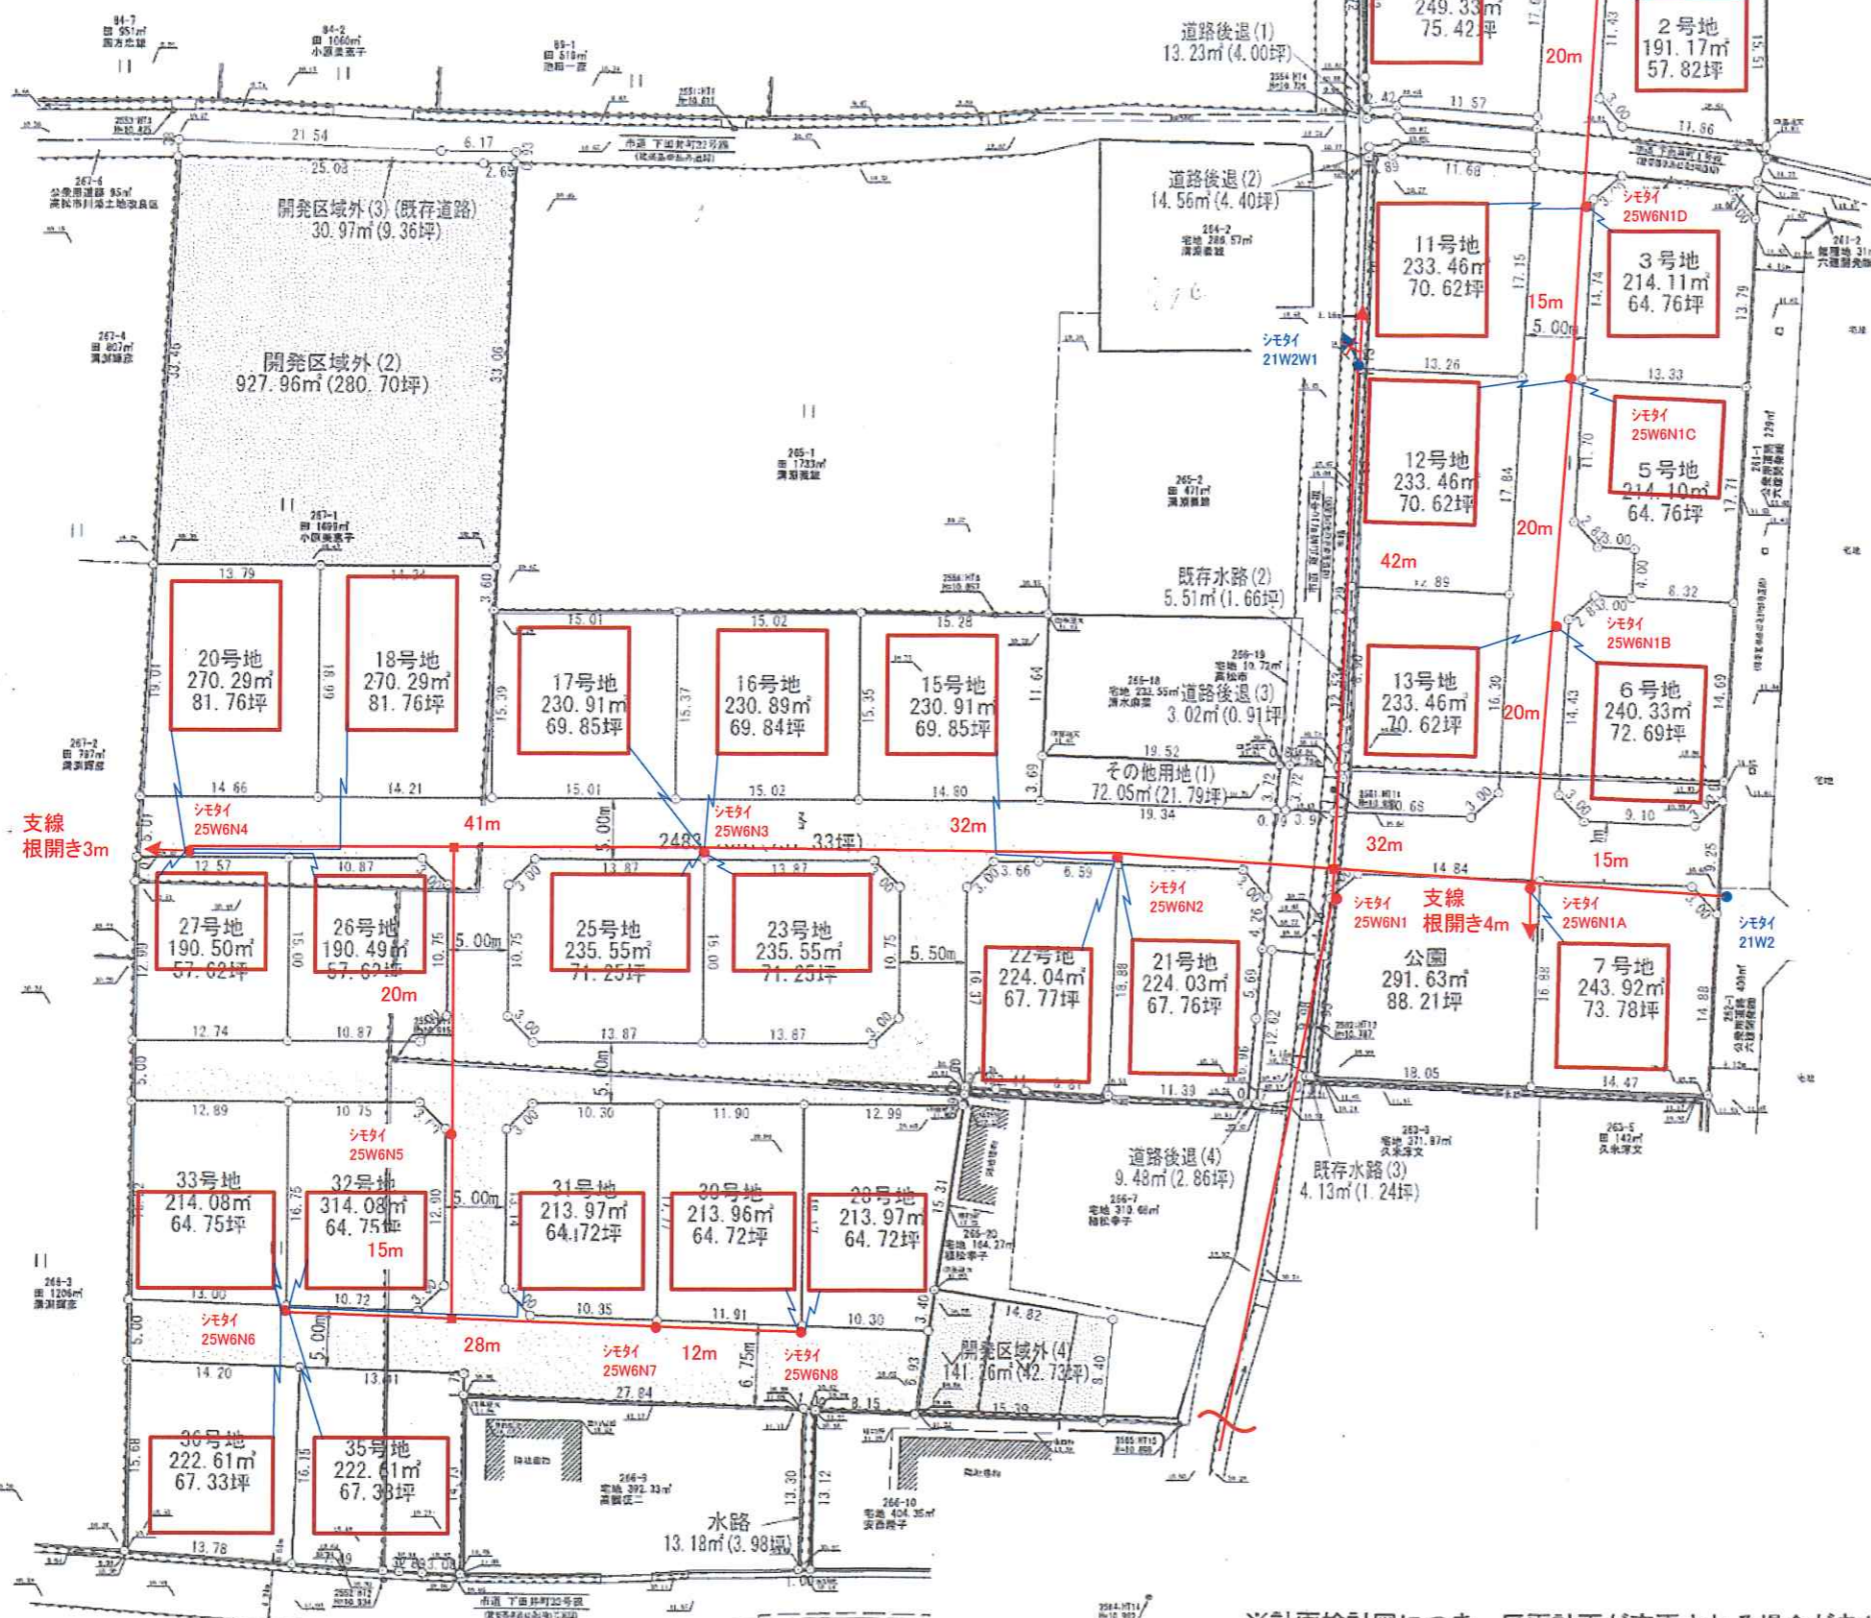

電柱	●
支線	→
電線	—
引込線	⚡



図面名	分譲計画図(7)
所在	高松市下田井町字天神前、字助成
縮尺	1/600
作成年月日	令和2年5月3日
作成者	香川県高松市牟礼町牟礼2949番地 土地家屋調査士 森和夫

※計画検討図につき、区画計画が変更される場合があります。