




実測図 S=1:300

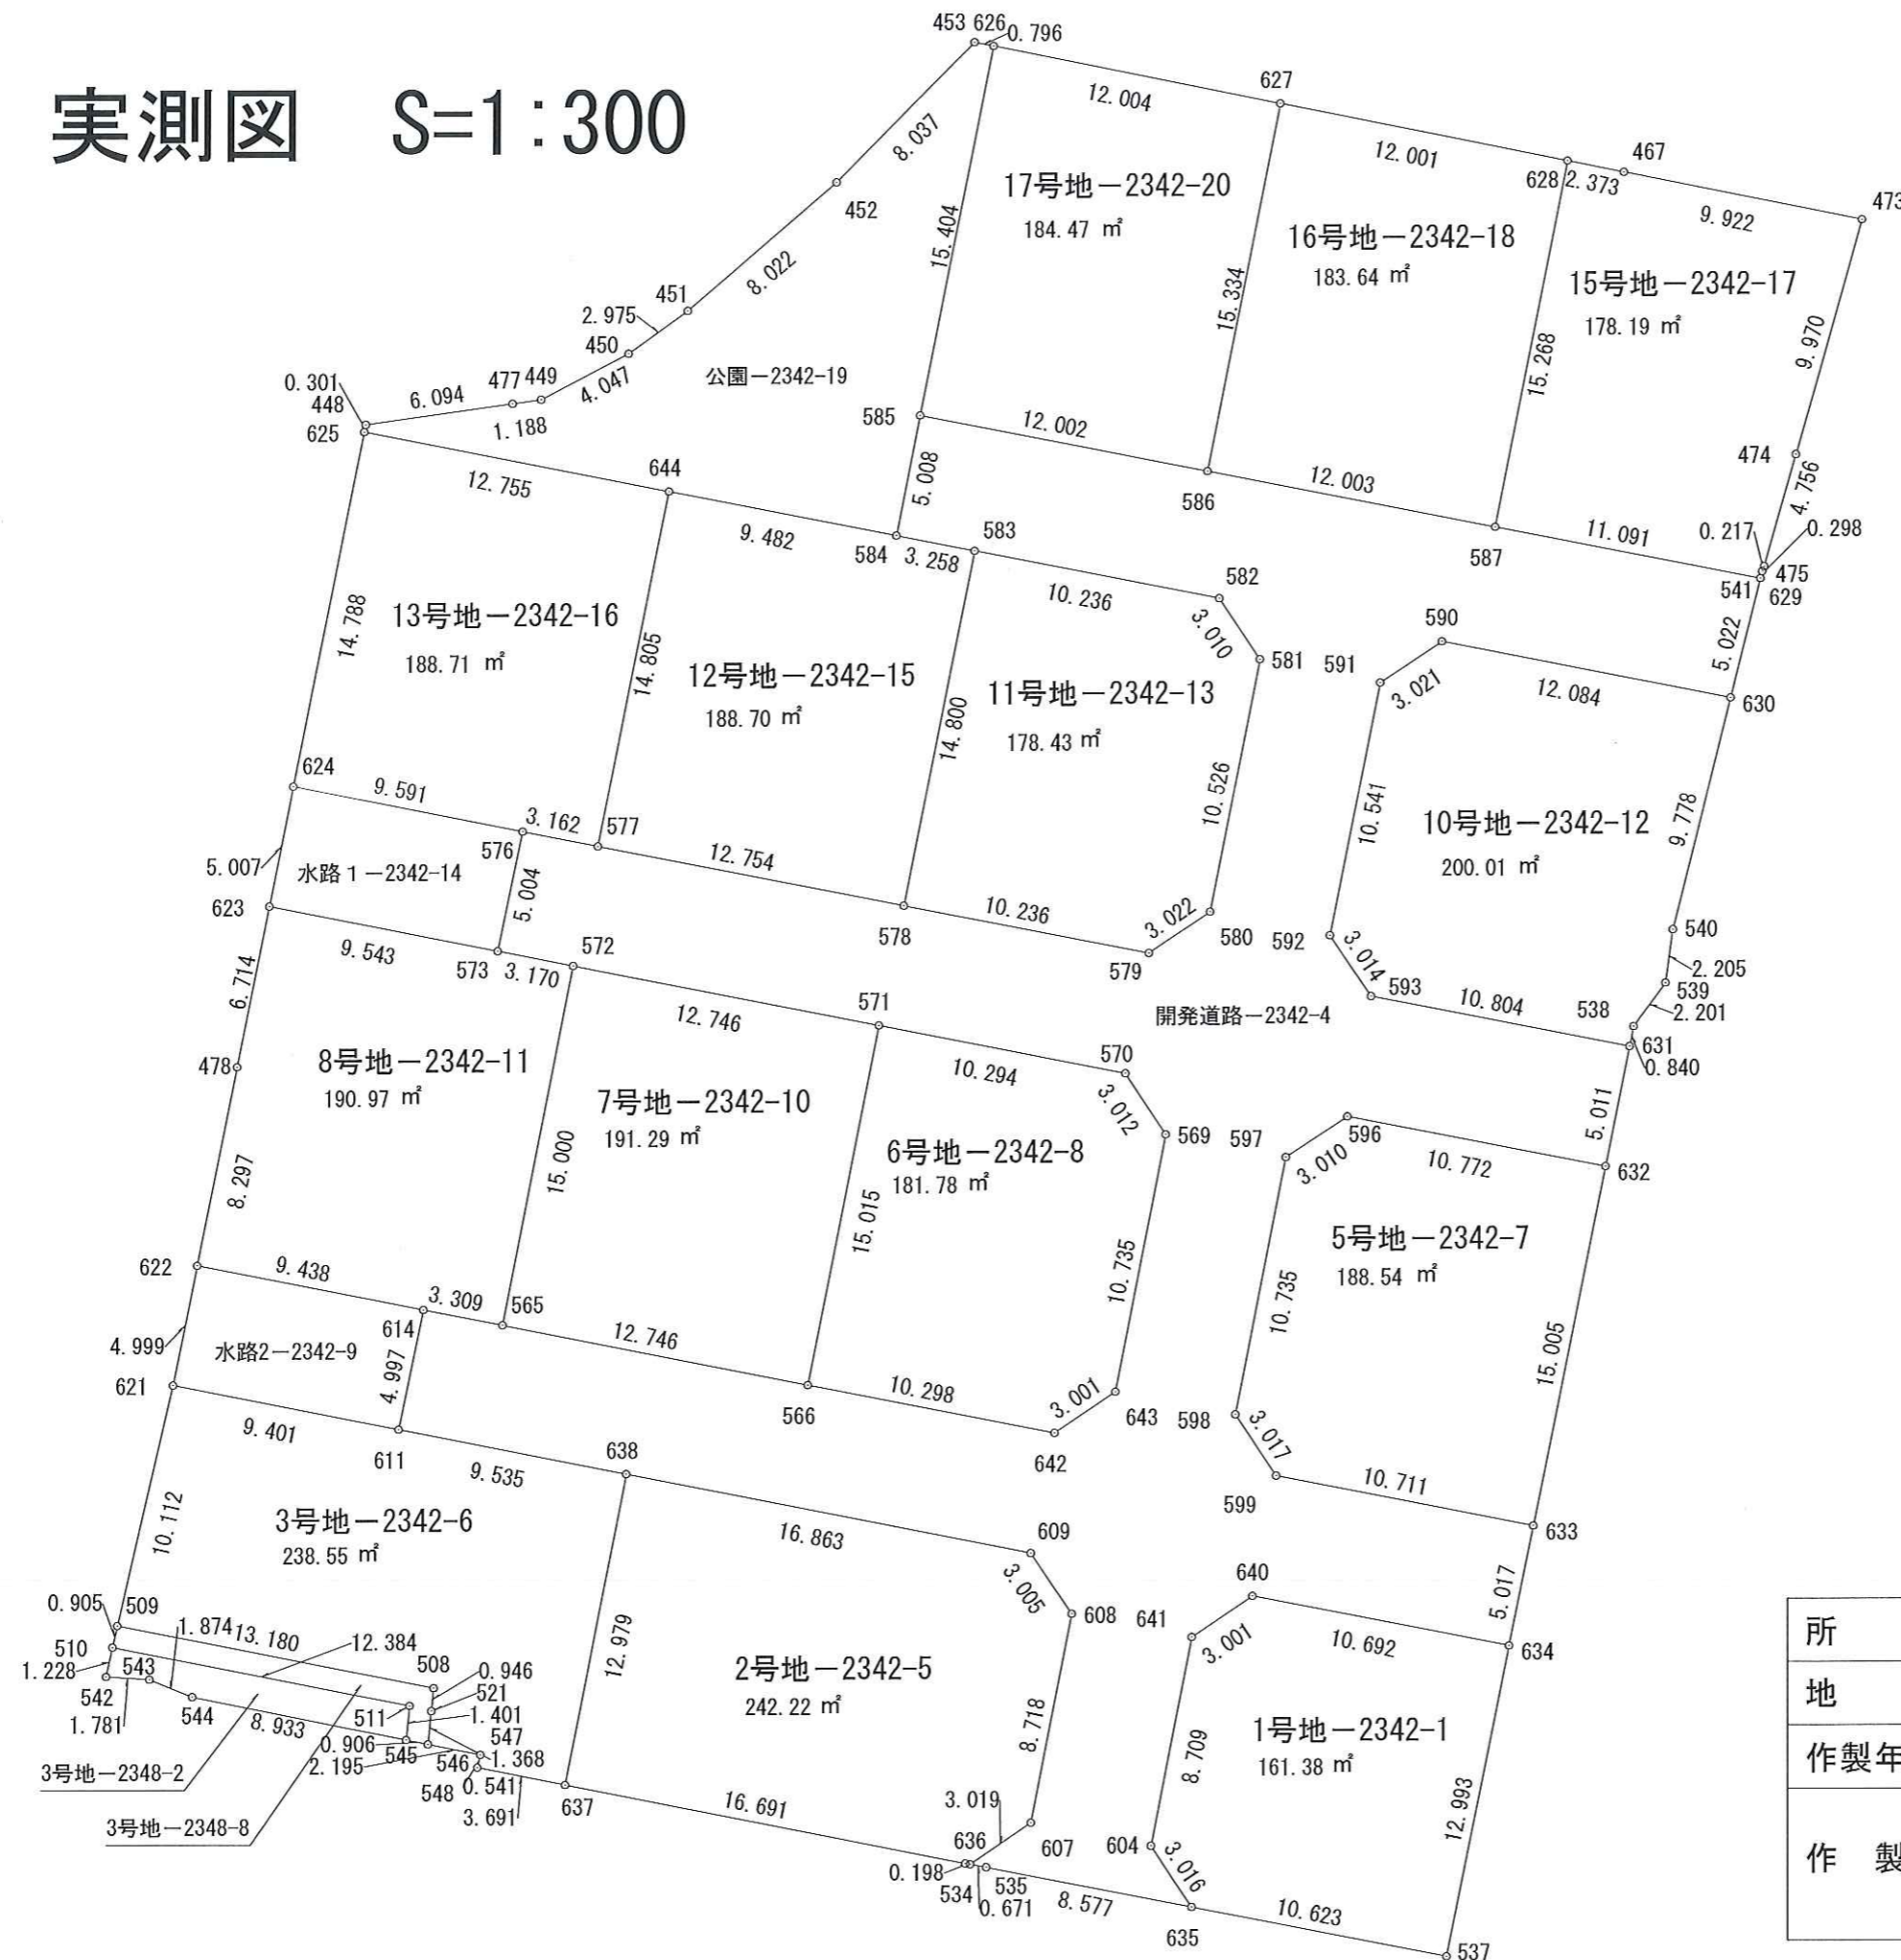

所在	高松市香川町大野字中坪
地番	2342-1他
作製年月日	平成30年7月11日
作製者	高松市円座町1580-10 土地家屋調査士 岡野上 竜二 二級建築士 宅地建物取引士



