


最終電柱位置図

土地の所在 坂出市林田町字角戸883番1, 884番1

土地利用計画図

開発許可日
令和 年 月 日
第 号
申請者
株式会社ロータリーハウス
代表取締役 増元 浩一
住所・氏名
製作 高松市三条町式七八番地宅士
株式会社高松合同企画
土地家屋調査士・測量士 野田 明良

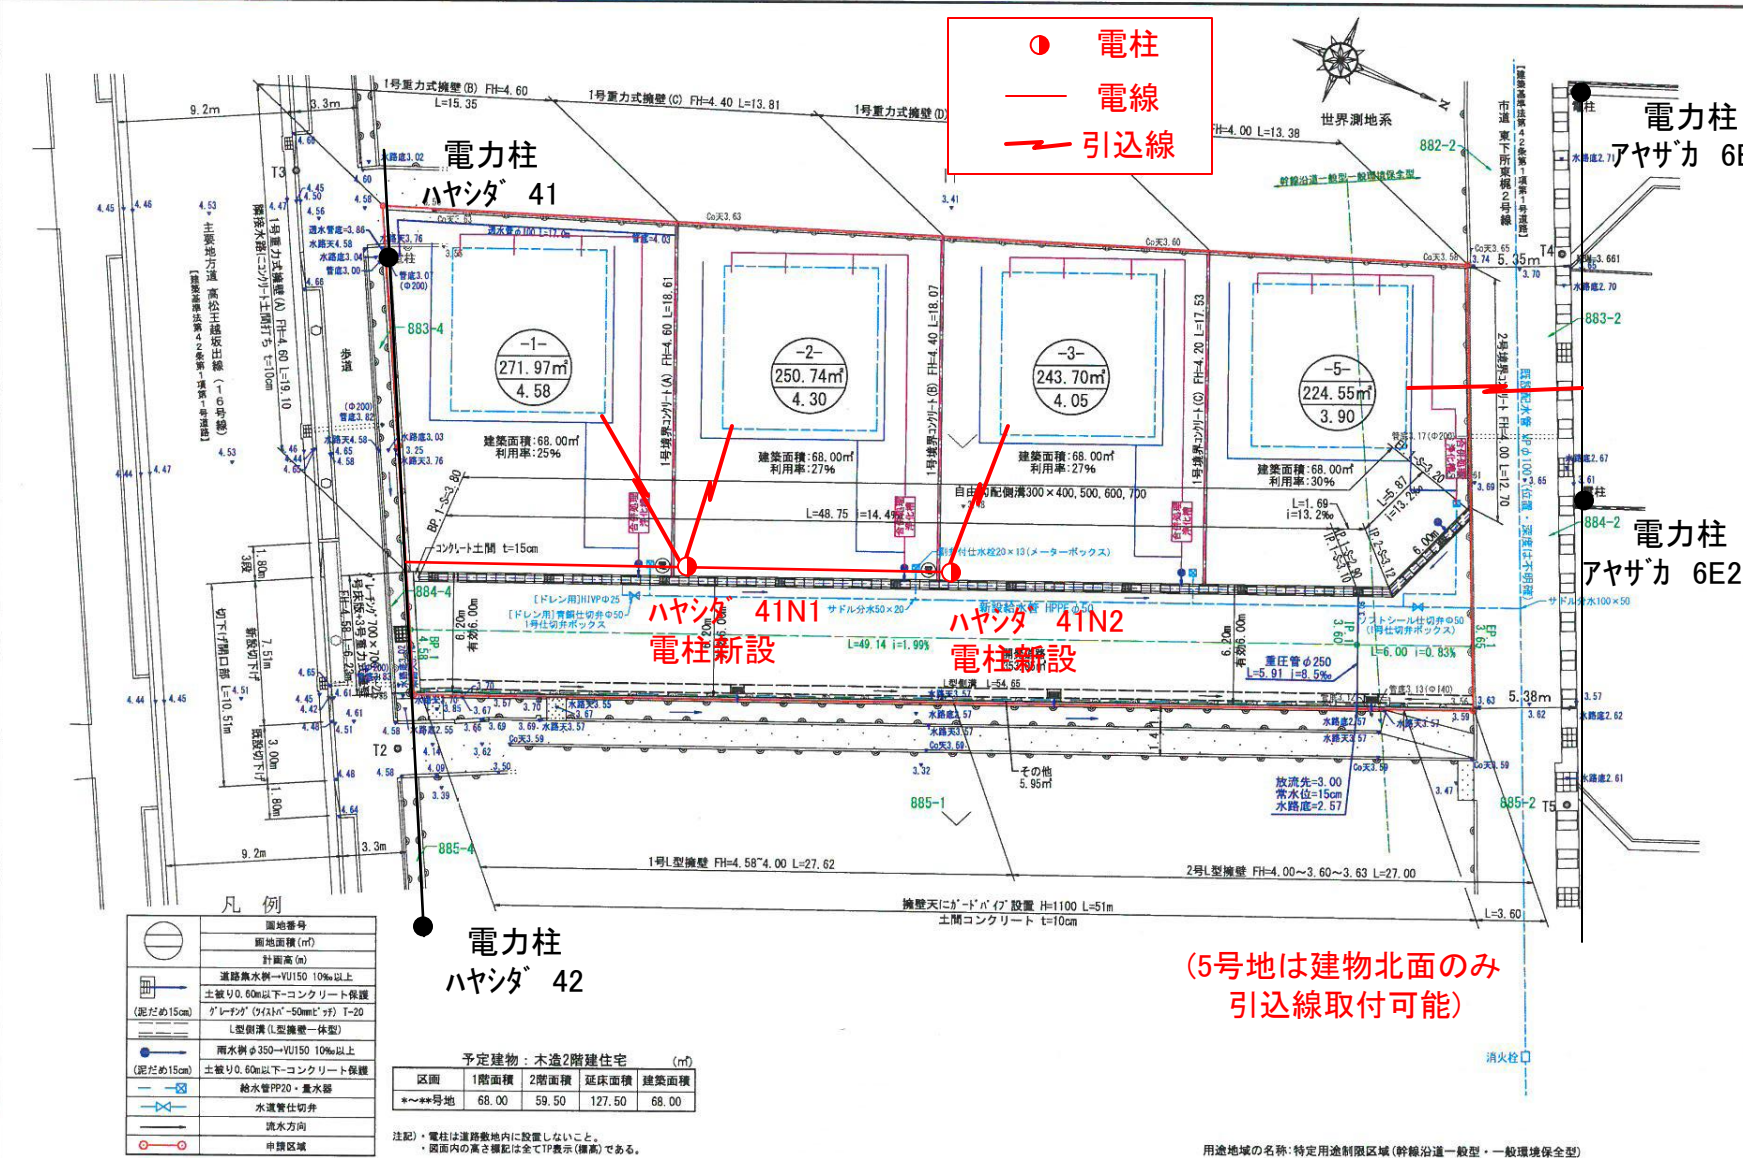

● 電力柱
— 電線
⚡ 引込線

(5号地は建物北面のみ
引込線取付可能)

縮尺 1 : 250

造成地担当 ロータリーハウス松本さま