

土地の所在

坂出市林田町字角戸883番1, 884番1

土地利用計画図

開発許可
年 月 日



第 令和 年 月 日
号

申請者

株式会社ロータリーハウス
代表取締役 増元 浩二

住所・氏名
作 製

高松市三条町式七八番地宅式
株式会社高松合同企画
土地家屋調査士・測量士 野田 明良

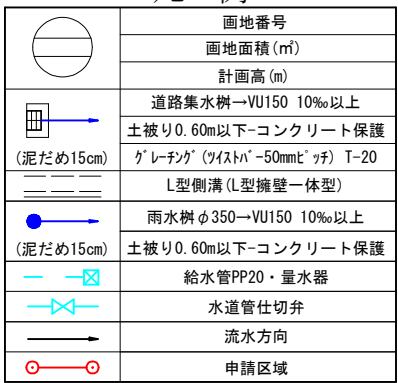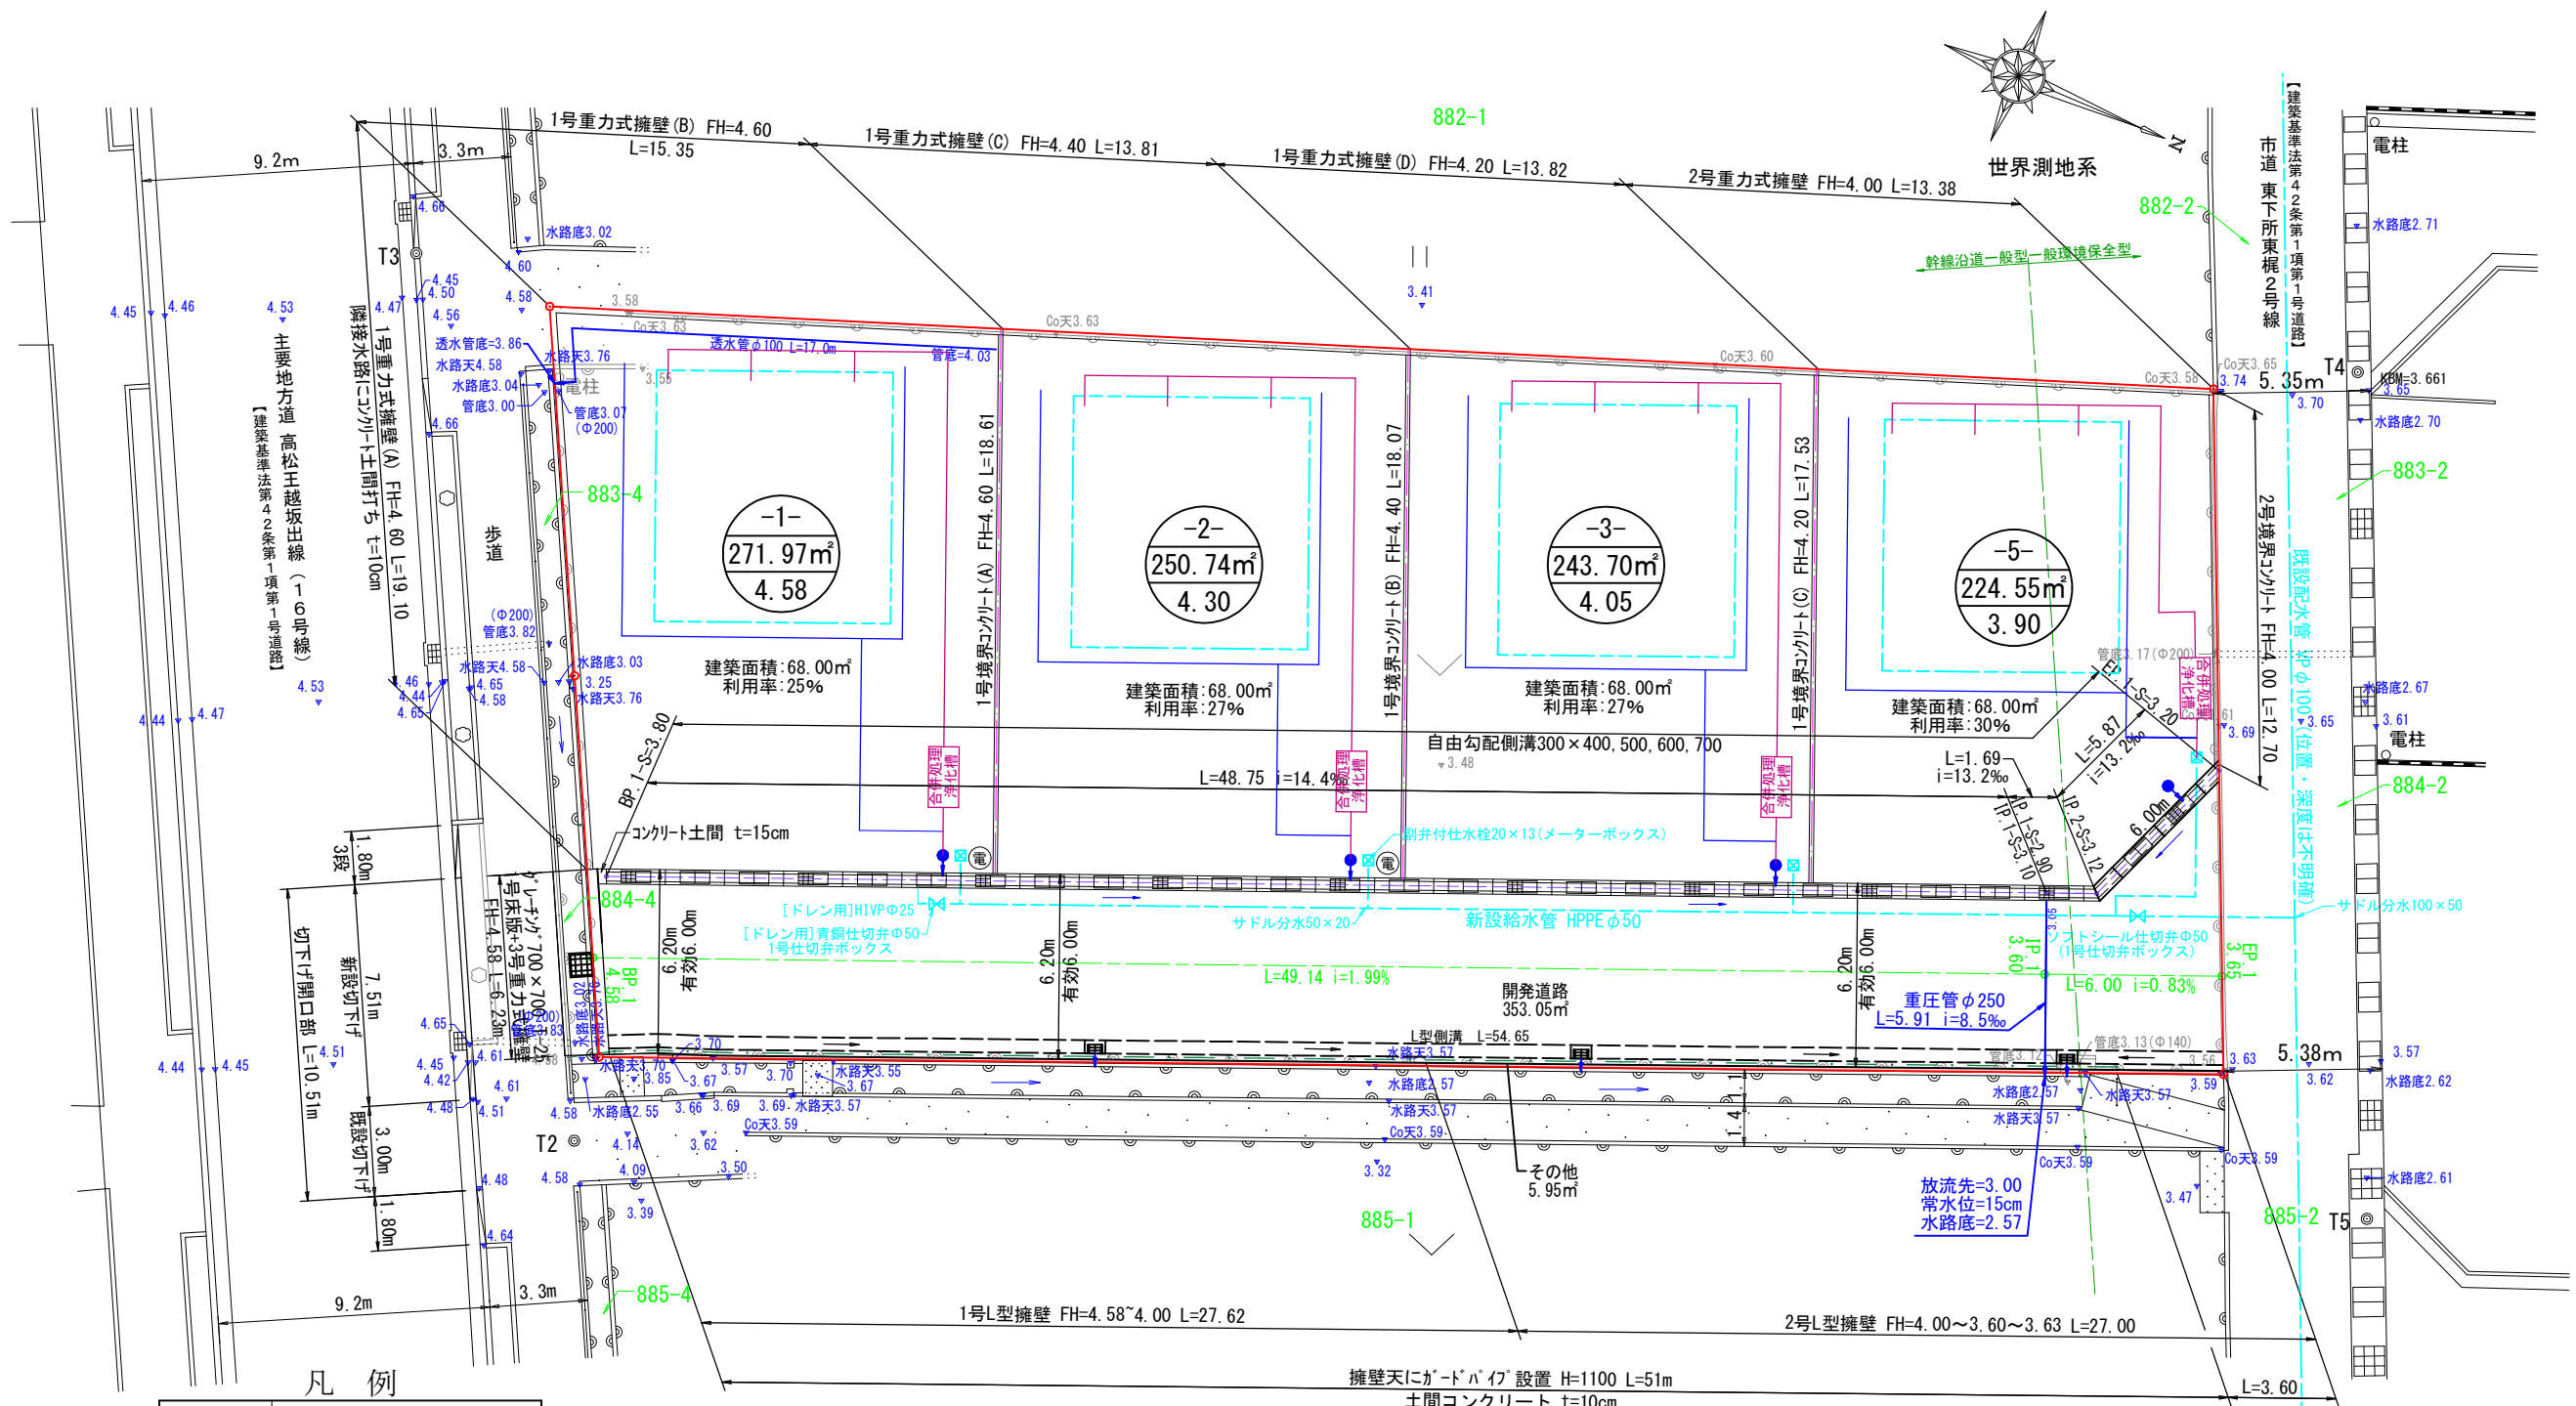

予定建物：木造2階建住宅 (㎡)

区画	1階面積	2階面積	延床面積	建築面積
*~**号地	68.00	59.50	127.50	68.00

注記)・電柱は道路敷地内に設置しないこと。
・図面内の高さ標記は全てTP表示(標高)である。

用途地域の名称: 特定用途制限区域(幹線沿道一般型・一般環境保全型)

縮 尺 1 : 2 5 0