
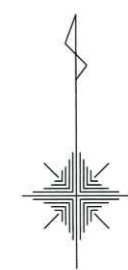


土地	所在	高松市春日町字浜免
	地番	1429-7, 1432-1, 1432-3~1432-8

実測図

縮尺	1/250	調査年月日	令和 3年 9月 10日	図面No.	
		作製年月日	令和 3年 10月 8日	資料No.	060-10-R02A1
		種別			

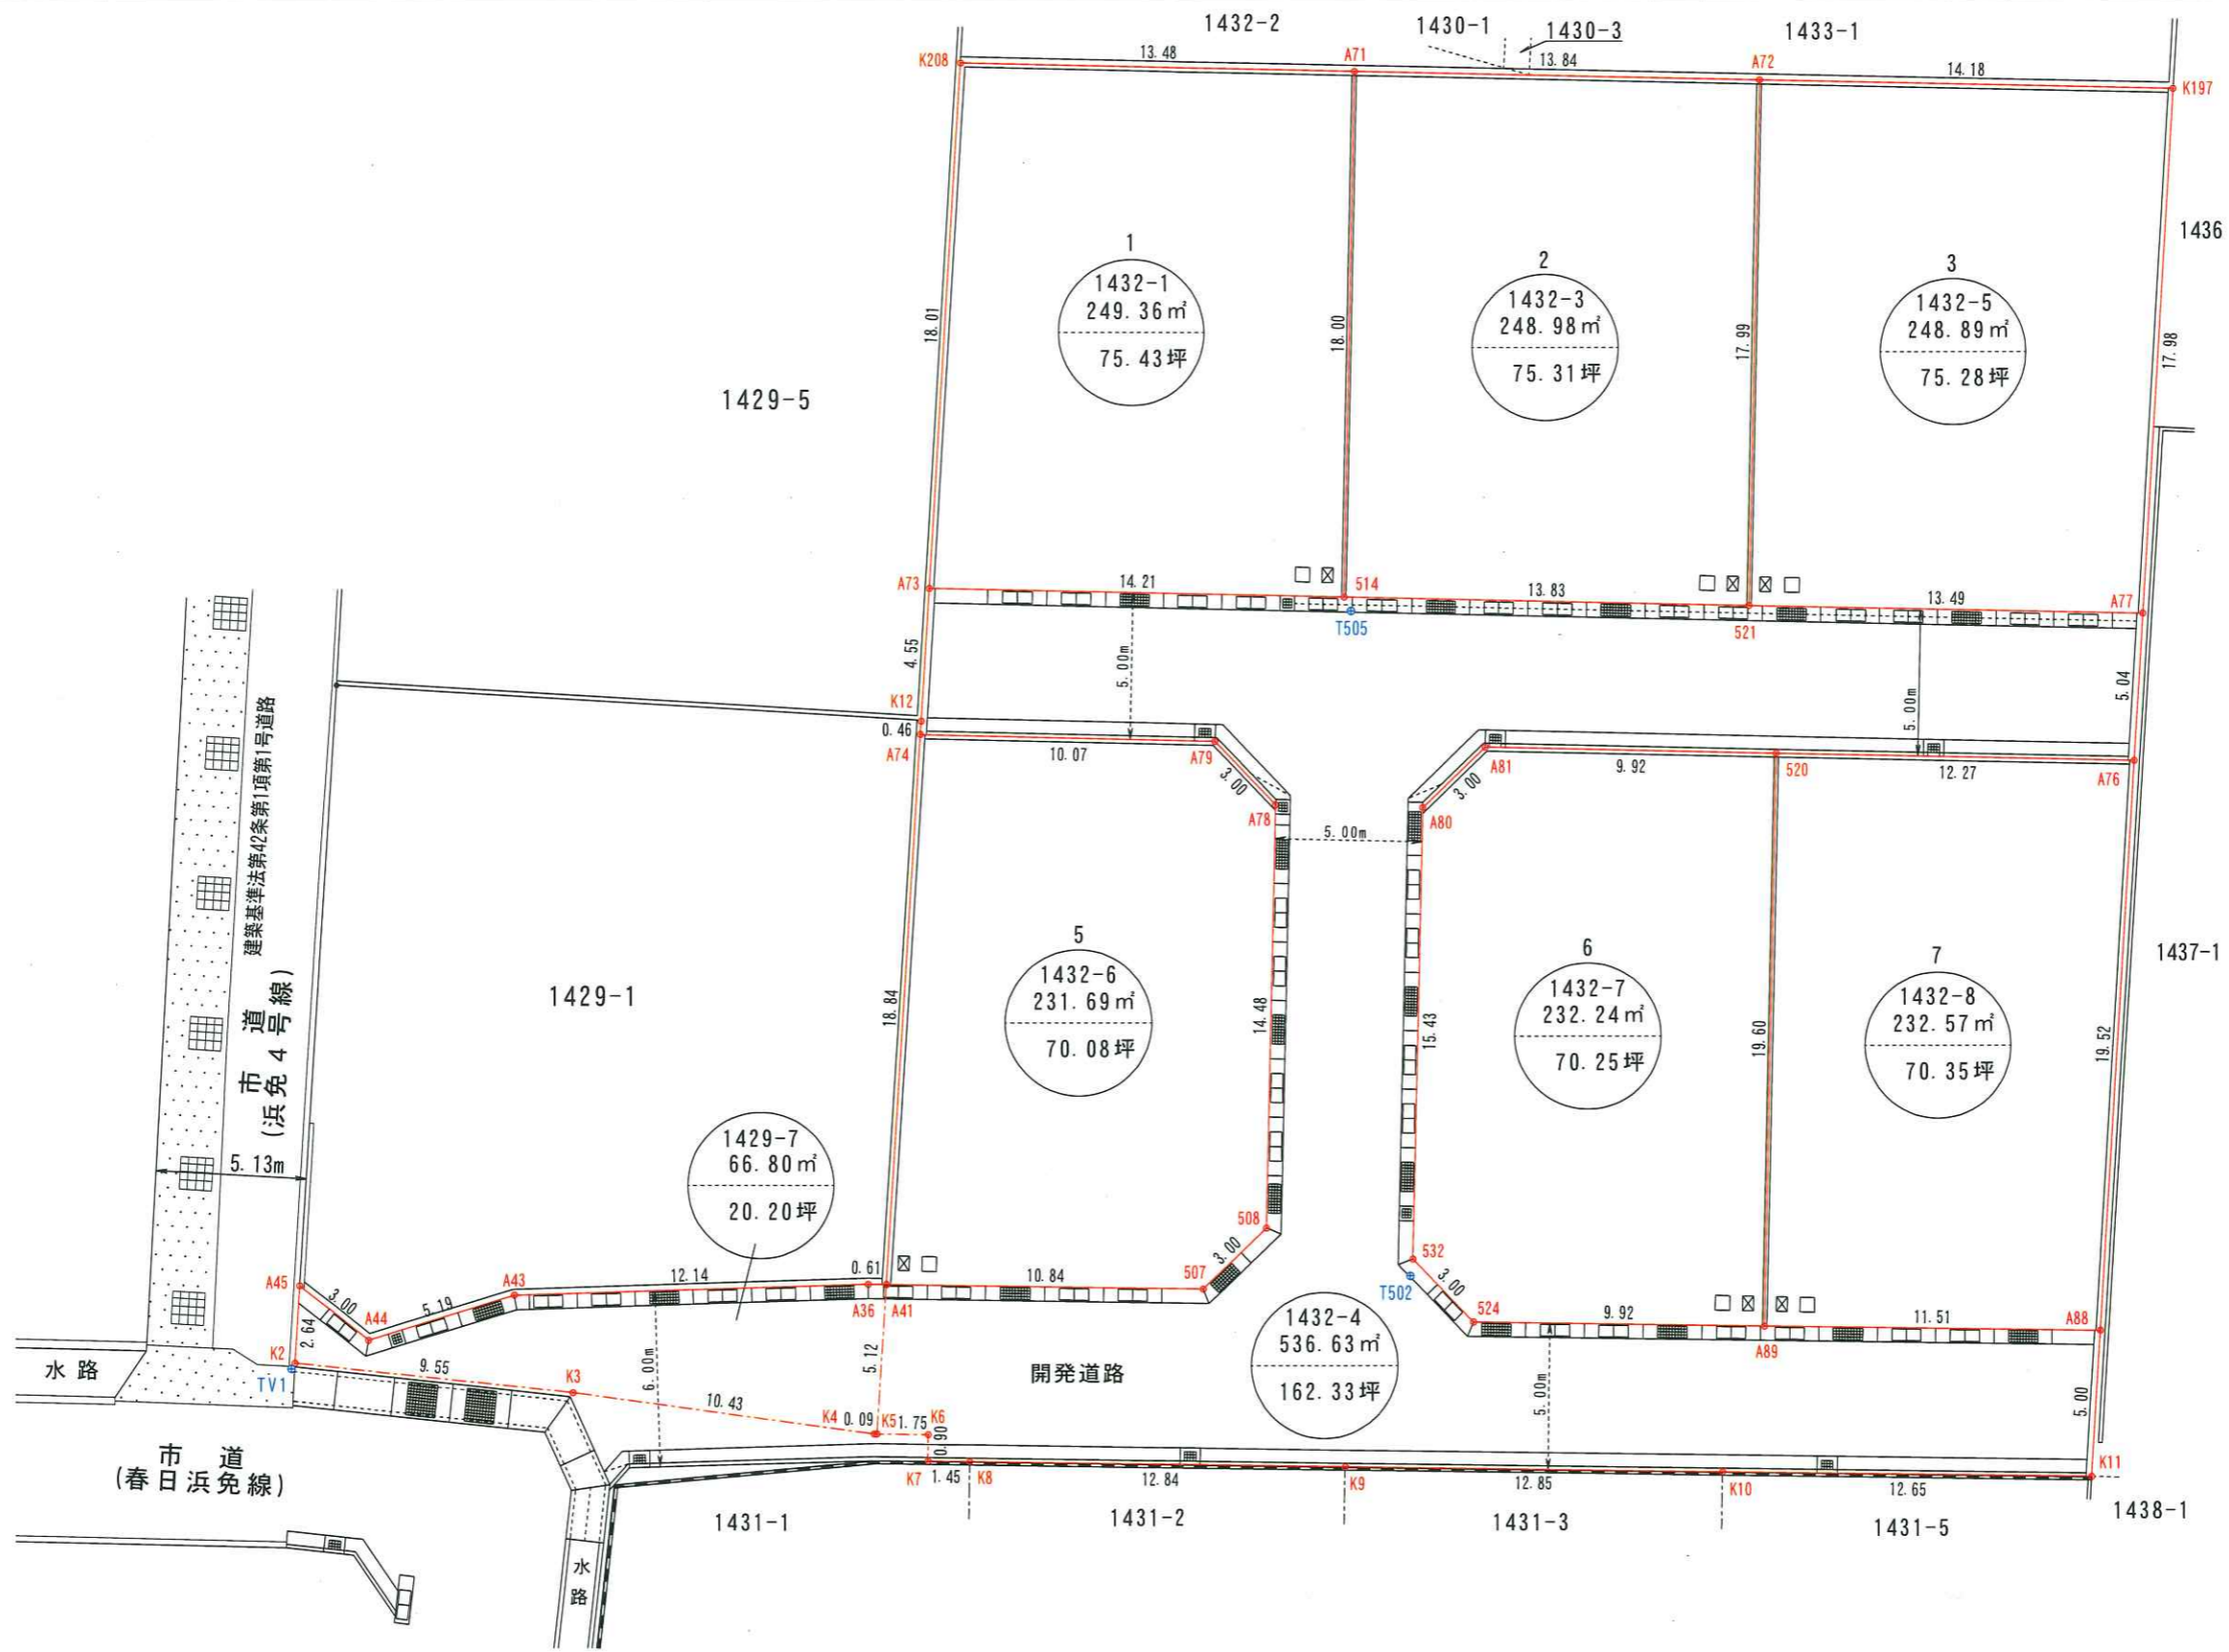

測点の記号	記号	測点番号	測点の記号	記号	測点番号
金属プレート	MA		プラスチック杭	P	
金属釘	MB		木杭	W	
コンクリート角	CC				
コンクリート杭	C				

特記事項

作製者

石井登記測量事務所

土地家屋調査士 石井 敦 雄
高松市春日町1643-9 電話843-3131



土地	所在	高松市春日町字浜免
	地番	1429-7, 1432-1, 1432-3~1432-8

実 測 図

縮尺	1	調査年月日	令和 3年 9月 10日	図面No.	
		作製年月日	令和 3年 10月 8日	資料No.	060-10-R02A1
				種別	

座 標 求 積 表

地番	1(1432-1)			
測点	標識の種類	Xn	Yn	(Xn+1 - Xn-1) Yn
K208	鋸(境バット)	147868.973	54348.142	-961092.543128
A73	境界プレート	147850.989	54347.008	-994332.858368
514	境界プレート	147850.677	54361.222	961323.849848
A71	境界プレート	147868.673	54361.624	994600.272704
		倍面積	498.721056	
		面積	249.3605280	
		地積	249.36 m ²	

地番	2(1432-3)			
測点	標識の種類	Xn	Yn	(Xn+1 - Xn-1) Yn
A71	境界プレート	147868.673	54361.624	-961548.405312
514	境界プレート	147850.677	54361.222	-994592.917712
521	境界プレート	147850.377	54375.049	961785.866712
A72	境界プレート	147868.365	54375.461	994853.434456
		倍面積	497.978144	
		面積	248.9890720	
		地積	248.98 m ²	

地番	3(1432-5)			
測点	標識の種類	Xn	Yn	(Xn+1 - Xn-1) Yn
A72	境界プレート	147868.365	54375.461	-960923.146792
521	境界プレート	147850.377	54375.049	-993540.895328
A77	金属鋸	147850.093	54388.540	961154.278880
K197	鋸(赤バット)	147868.049	54389.643	993807.556896
		倍面積	497.793656	
		面積	248.8968280	
		地積	248.89 m ²	

地番	5(1432-6)			
測点	標識の種類	Xn	Yn	(Xn+1 - Xn-1) Yn
A74	金属鋸	147845.983	54346.692	-1009544.150592
A41	鋸(境バット)	147827.172	54345.504	-1031260.283904
507		147827.007	54356.349	104472.902778
508		147829.094	54358.512	900666.185328
A78		147843.576	54358.833	905292.004782
A79		147845.748	54356.763	130836.728541
		倍面積	463.386933	
		面積	231.6934665	
		地積	231.69 m ²	

地番	6(1432-7)			
測点	標識の種類	Xn	Yn	(Xn+1 - Xn-1) Yn
A80		147843.473	54363.862	-951421.948862
532		147828.041	54363.512	-956362.903104
524		147825.881	54365.598	-125693.262576
A89	境界プレート	147825.729	54375.522	1057277.649768
520	鋸(境バット)	147845.325	54375.958	1077350.855854
A81		147845.542	54366.035	-100685.896820
		倍面積	464.494260	
		面積	232.2471300	
		地積	232.24 m ²	

地番	7(1432-8)			
測点	標識の種類	Xn	Yn	(Xn+1 - Xn-1) Yn
520	鋸(境バット)	147845.325	54375.958	-1050978.516224
A89	境界プレート	147825.729	54375.522	-1074405.939198
A88	金属鋸	147825.566	54387.033	1051192.573824
A76	金属鋸	147845.057	54388.230	1074657.036570
		倍面積	465.154972	
		面積	232.5774860	
		地積	232.57 m ²	

地番	開発道路(1429-7)			
測点	標識の種類	Xn	Yn	(Xn+1 - Xn-1) Yn
K2	鋸(境バット)	147824.481	54325.252	-198015.543540
K3		147823.476	54334.750	-131381.425500
K4		147822.063	54345.086	-76898.296690
K5		147822.061	54345.181	277649.529729
A41	鋸(境バット)	147827.172	54345.504	278248.980480
A36	鋸(赤バット)	147827.181	54344.885	-19890.227910
A43	鋸(赤バット)	147826.806	54332.744	-104101.537504
A44	鋸(赤バット)	147825.265	54327.778	17113.250070
A45	鋸(赤バット)	147827.121	54325.412	-42591.123008
		倍面積	133.606127	
		面積	66.8030635	
		地積	66.80 m ²	

地番	開発道路(1432-4)			
測点	標識の種類	Xn	Yn	(Xn+1 - Xn-1) Yn
A41	鋸(境バット)	147827.172	54345.504	-268792.862784
K5		147822.061	54345.181	-279062.504435
K6		147822.037	54346.935	-50325.261810
K7	鋸(赤バット)	147821.135	54346.922	-50162.209006
K8	境界プレート	147821.114	54348.372	-11087.067888
K9	境界プレート	147820.931	54361.219	-19841.844935
K10	境界プレート	147820.749	54374.077	-19683.415874
K11	鋸(境バット)	147820.569	54386.726	261980.859142
A88	金属鋸	147825.566	54387.033	280637.090280
A89	境界プレート	147825.729	54375.522	17128.289430
524		147825.881	54365.598	125693.262576
532		147828.041	54363.512	956362.903104
A80		147843.473	54363.862	951421.948862
A81		147845.542	54366.035	100685.896820
520	鋸(境バット)	147845.325	54375.958	-26372.339630
A76	金属鋸	147845.057	54388.230	259323.080640
A77	金属鋸	147850.093	54388.540	289347.032800
521	境界プレート	147850.377	54375.049	31755.028616
514	境界プレート	147850.677	54361.222	33269.067864
A73	境界プレート	147850.989	54347.008	-230050.884864
K12	金属鋸	147846.444	54346.721	-272059.685326
A74	金属鋸	147845.983	54346.692	-37825.297632
A79		147845.748	54356.763	-130836.728541
A78		147843.576	54358.833	-905292.004782
508		147829.094	54358.512	-900666.185328
507		147827.007	54356.349	-104472.902778
		倍面積	1073.264521	
		面積	536.6322605	
		地積	536.63 m ²	

合 計 2047.1998345

座 標 一 覧 表

測点名	X 座標	Y 座標	標識
TV1	147824.280	54325.132	鋸(準バット)
T502	147827.462	54363.428	鋸(準バット)
T505	147850.211	54361.462	鋸(準バット)

測点の記号	記号	測点番号	測点の記号	記号	測点番号
金属プレート	MA		プラスチック杭	P	
金属鋸	MB		木杭	W	
コンクリート角	CC				
コンクリート杭	C				

特記事項

作製者

石井登記測量事務所
 土地家屋調査士 石井 敦 雄
 高松市春日町1643-9 電話843-31311