

土地の所在

高松市檀紙町字薬王寺969-1, 970-1及び地先水路

土地利用計画図 最終電柱位置図


凡例

● : 掃除機 (インポート施工)

○ : 宅内雨水


[管径150mm埋設、350mm中まき深さ900以下]
(VU150φにて本管に接続) 勾配は1.0%とする
雨水工-2

○ : 量水器

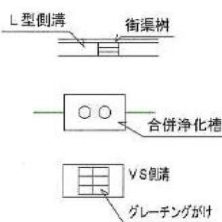

※管が交差する箇所は、クリアランスを10cm以上確保する。
※グレーチングは6m道路は20t荷重以上、5m未満道路は14t荷重以上を使用。
※グレーチングの長手方向メッシュは、60mm以下を使用。
※擁壁の伸縮目地厚は10mmとする。
※伸縮目地の設置間隔は10mを基準とする。
※擁壁は地盤支持力を確認して施工すること。
※コンクリート強度は単軸圧縮強度24N/mm²、鉄筋構造物24N/mm²。
※ガッター側から本管への接続は、VU管150φを使用。
※宅地の水および土が道路に流出しないように盛土勾配は、最終側に向けて整地すること。
※法面は30°以下の勾配で整地する。
※マンホール鉄蓋は浮上防止器具を使用。
※本管上での取付管間隔は、1m以上とする。
※本取付管は支管接続とすること。
※開発区域で積込物が無いところは、境界線(金属板)にて表示する。
※開発区域の対象は、最終側から一次放流先まで。
※予定建築物: 一戸建ての住宅
※②区画(④区画)については、市道檀紙町46号線からの建築基準法第43条の接道について
高松市建築指導課と協議を行うこと。

・支線は、根開き3.5mとしました。

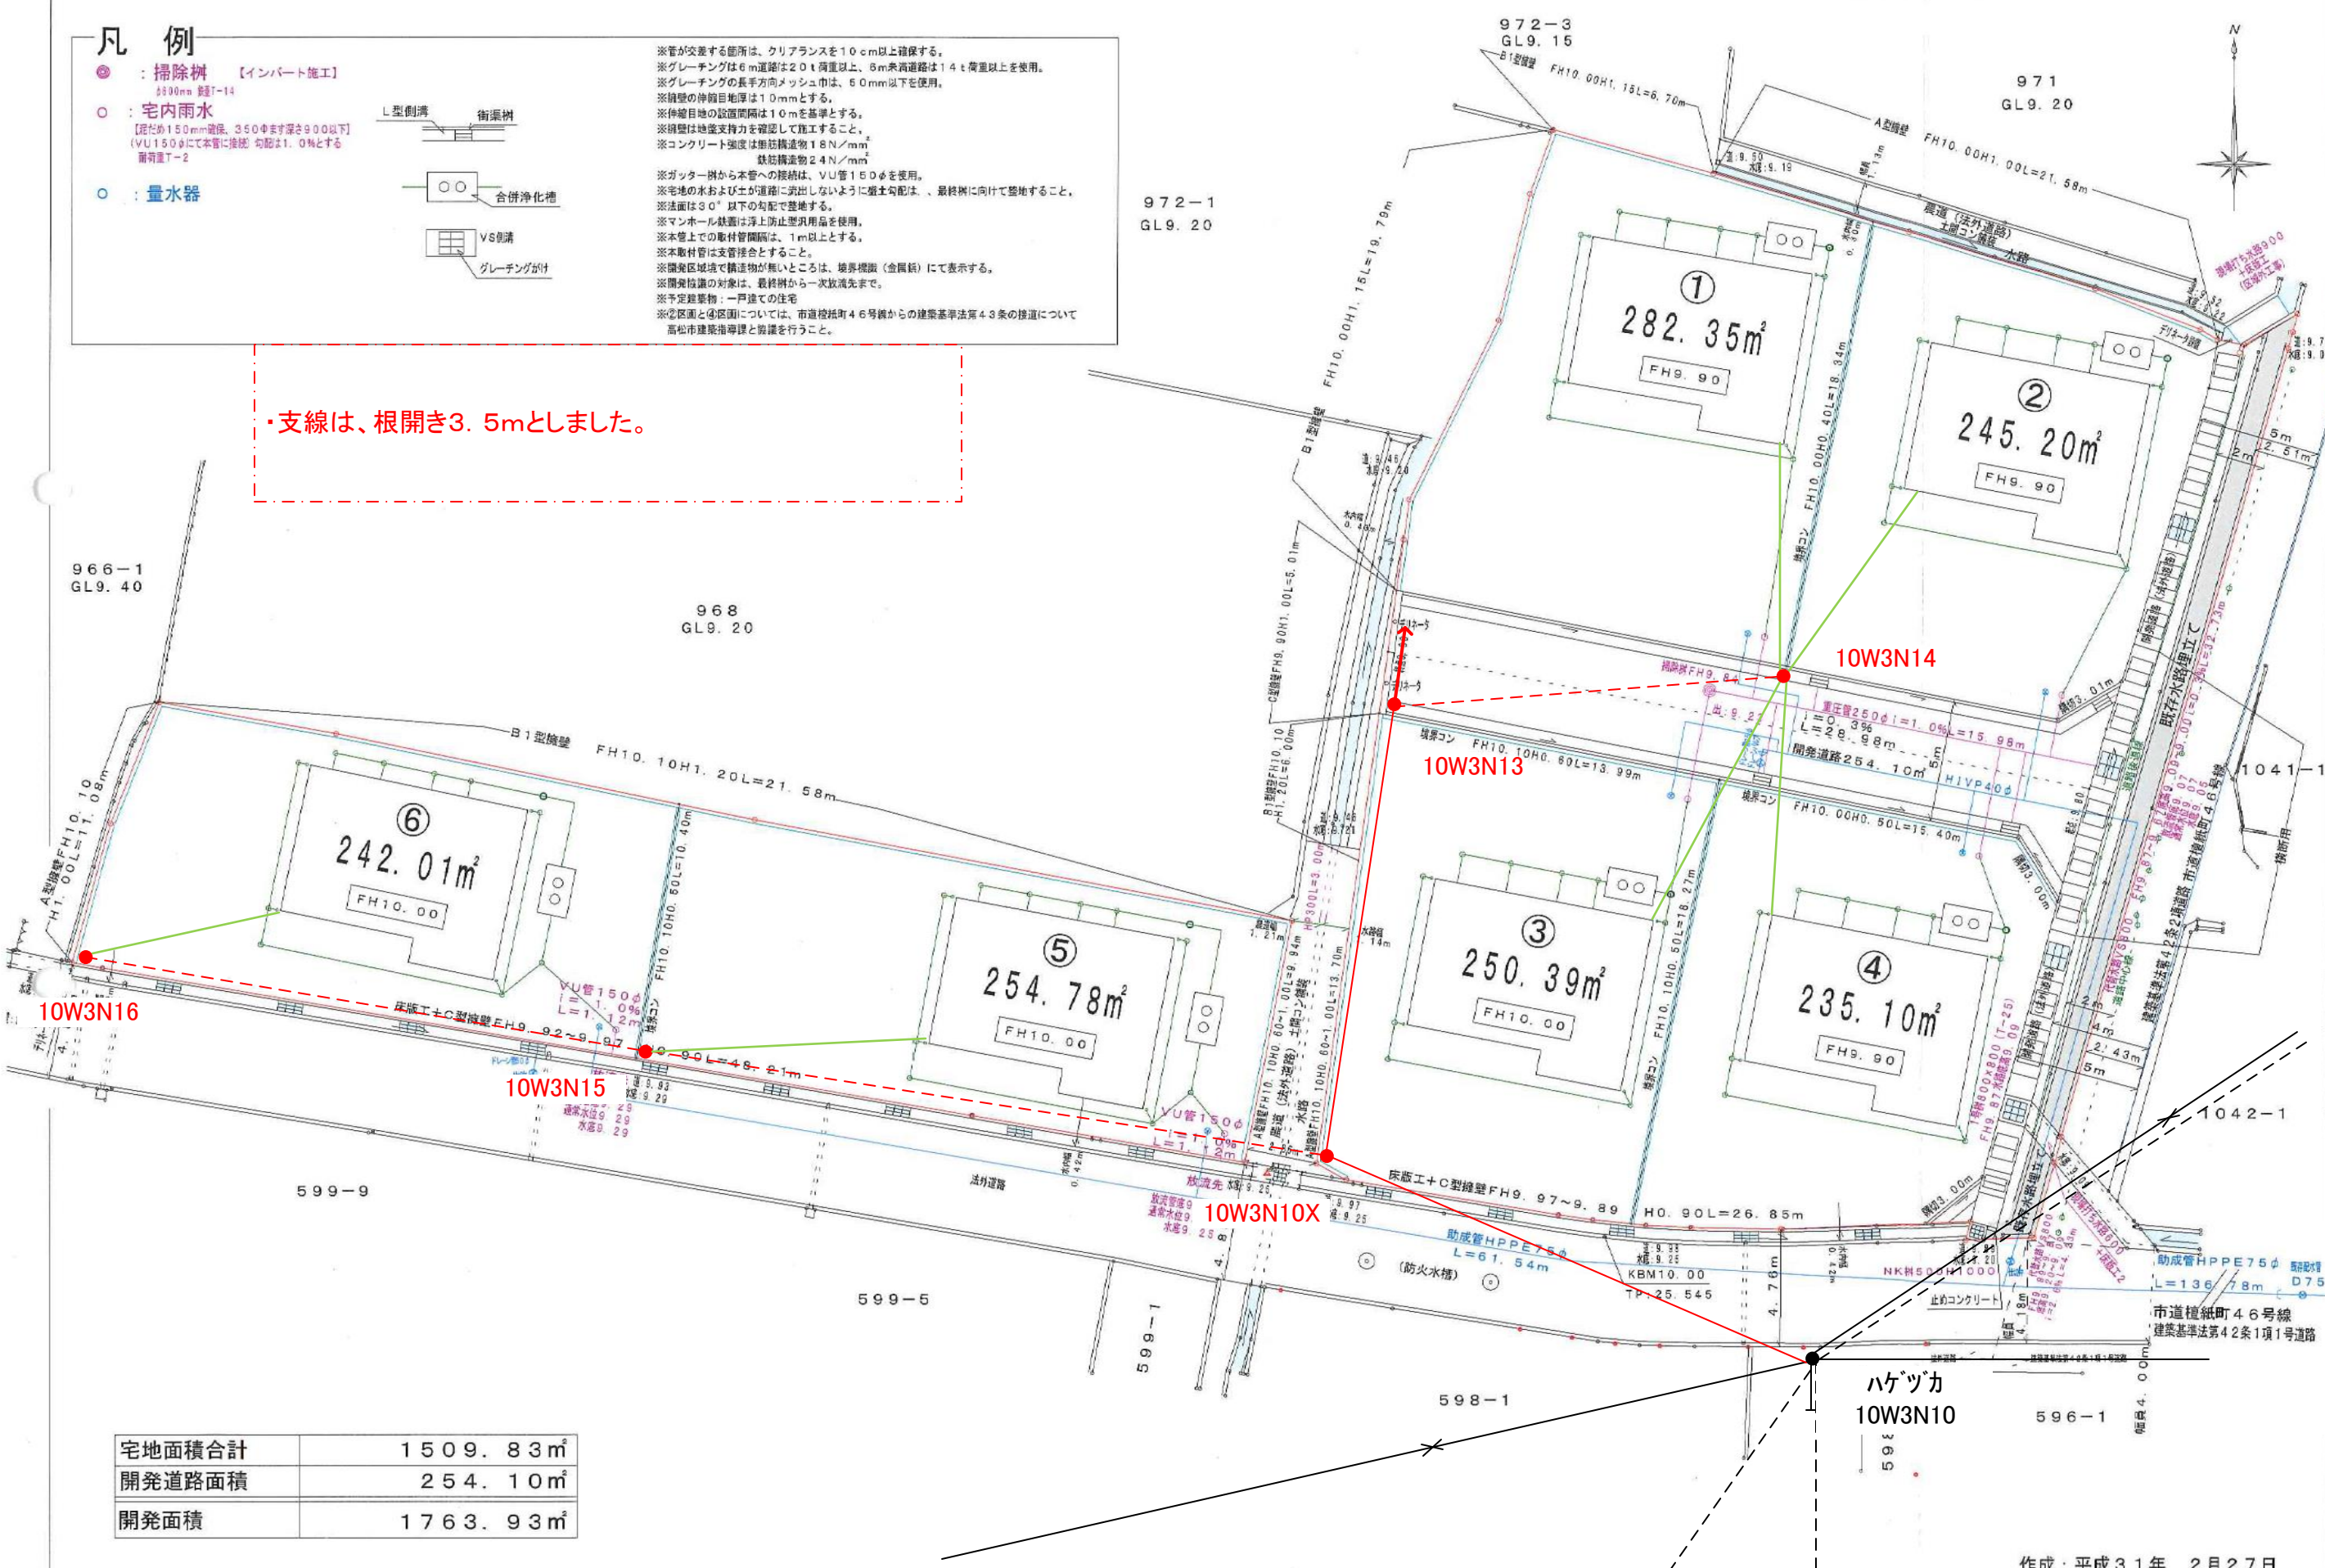

宅地面積合計	1509.83m ²
開発道路面積	254.10m ²
開発面積	1763.93m ²

縮尺 1/250

開発許可
年月日

第 令和 年 月 日
号 日

申請者

株式会社ゆめハウス・プラス
代表取締役 増元 浩二

作成者
住所・氏名

高松市国分寺町新名440-9
土地家屋調査士 西井 俊二

作成: 平成31年 2月27日