

実測図 1


高松市檀紙町字薬王寺



縮尺250分の1

P：境界プレート B：境界鉄

準拠点座標リスト		
点名	X	Y
1 白傘	144306.621	46134.914
2 赤傘	144314.494	46085.326

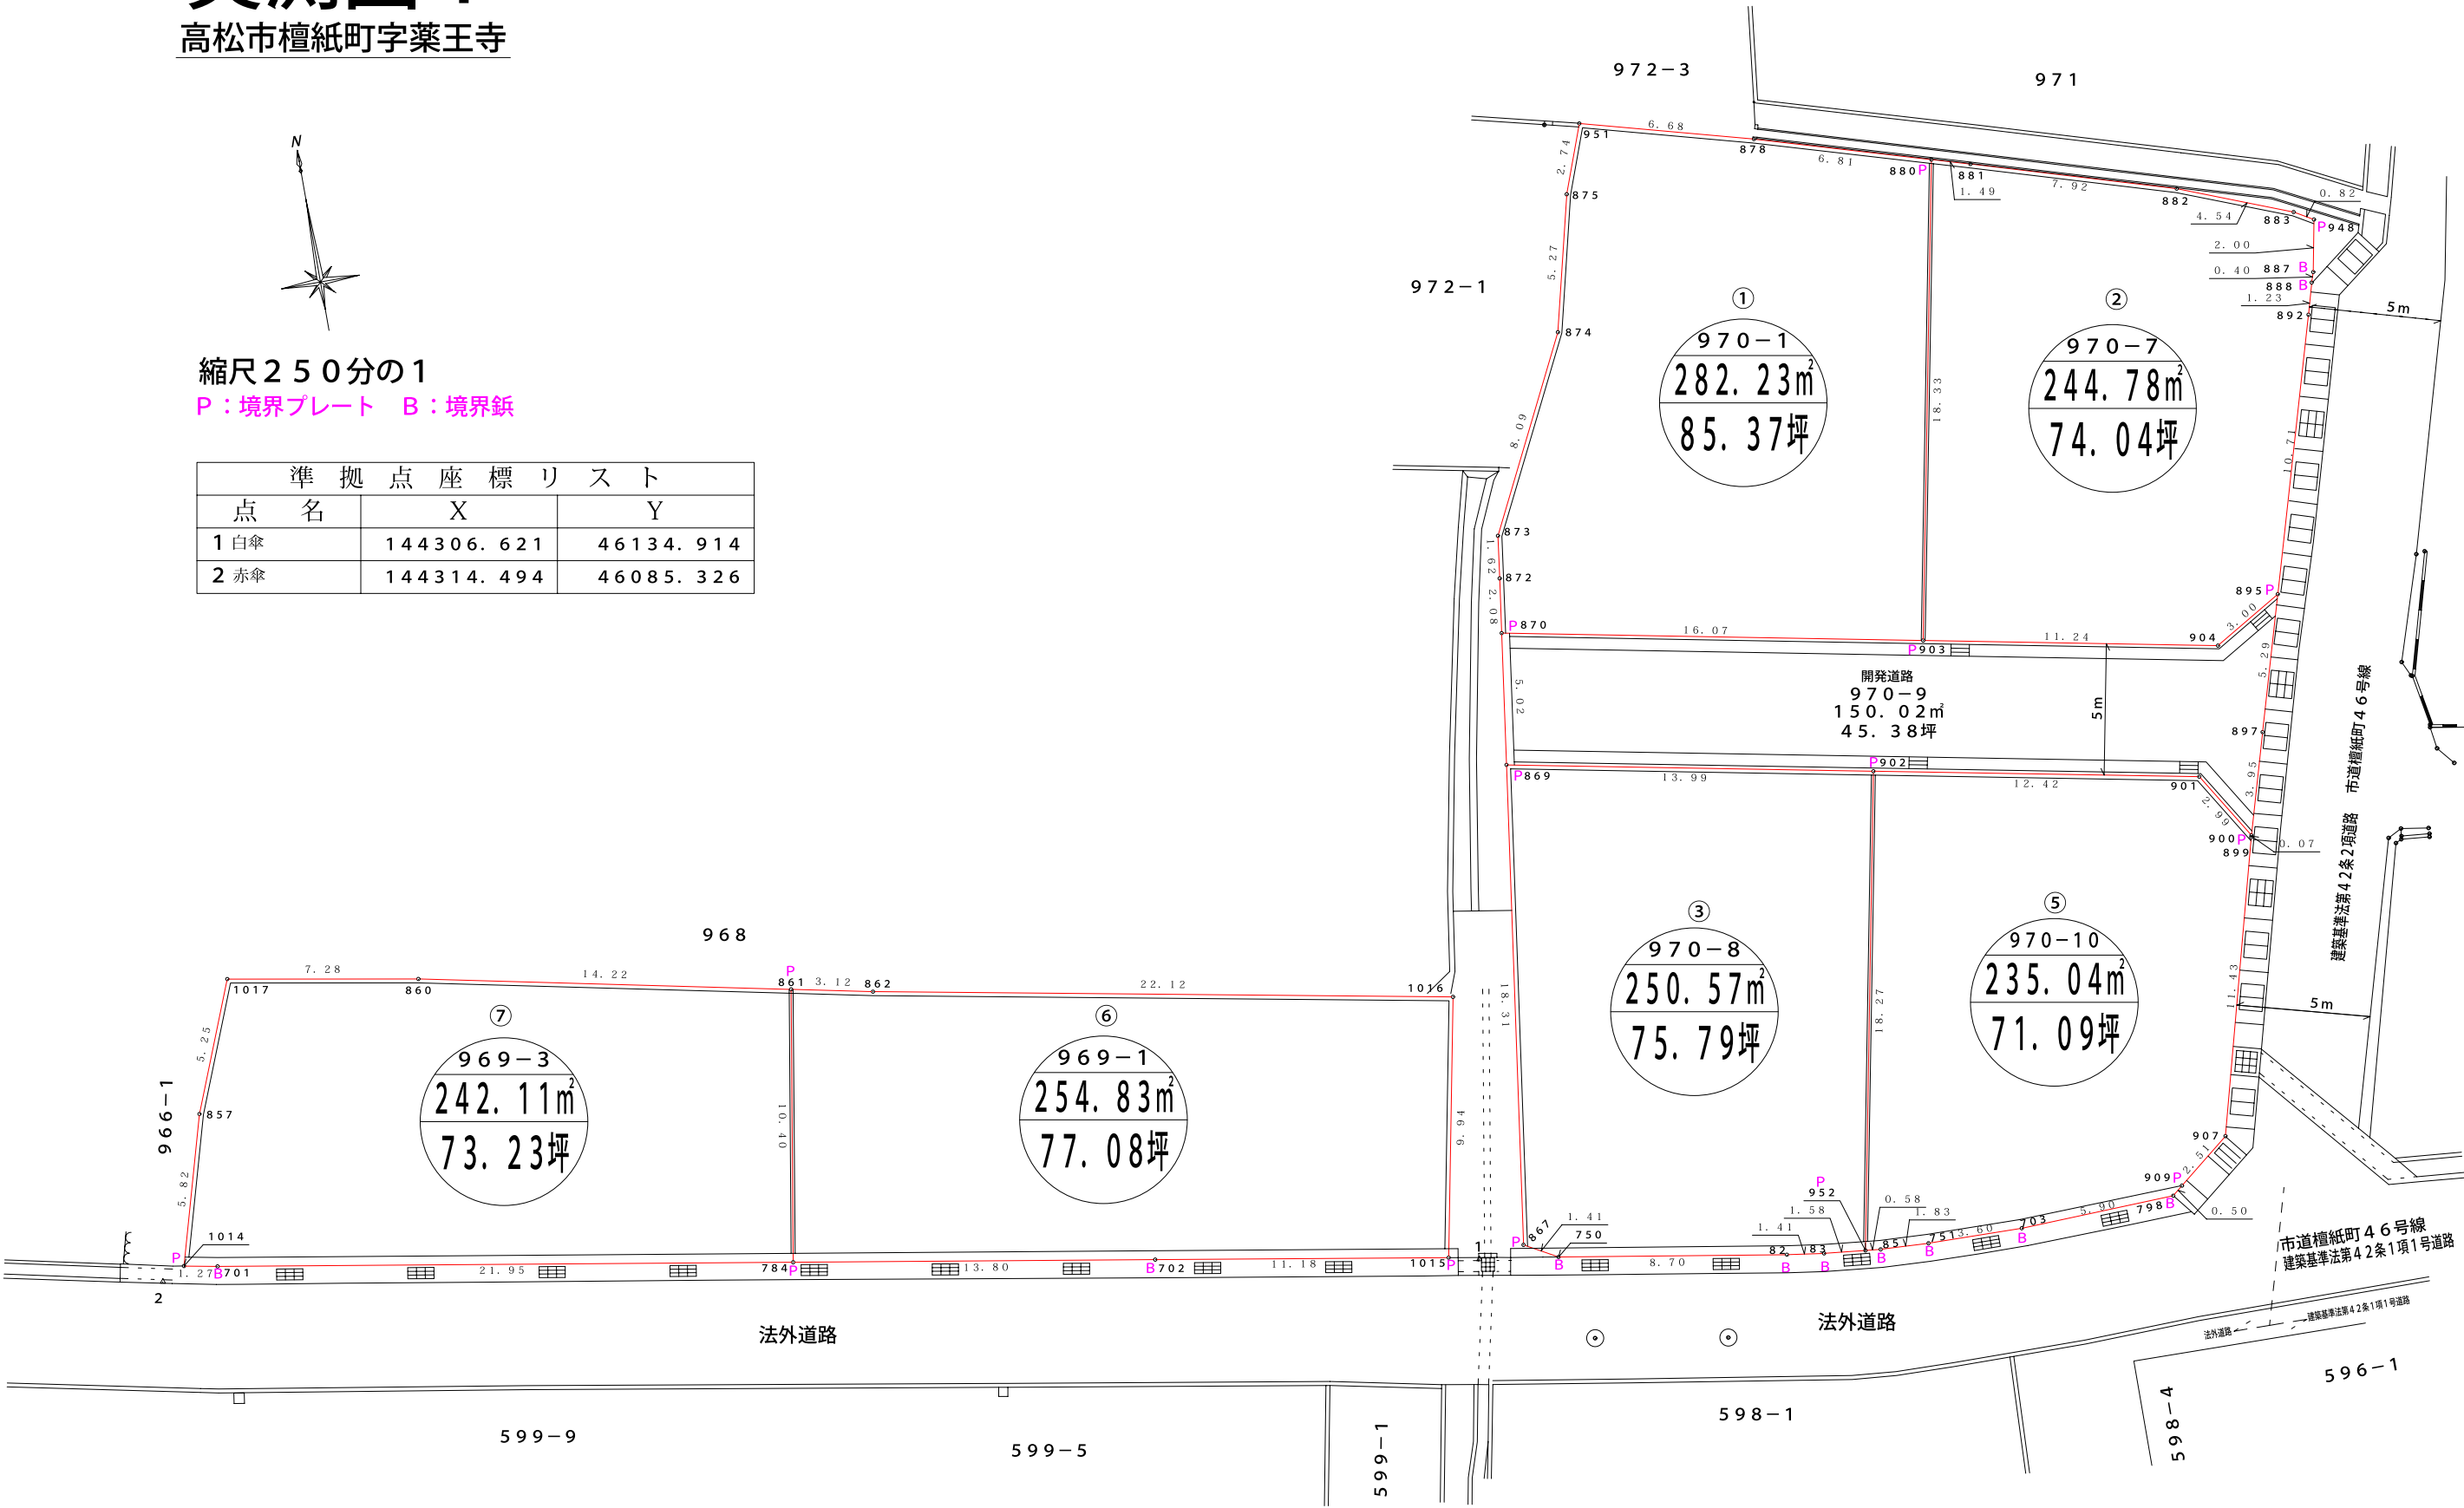

実測図 2

高松市檀紙町字薬王寺

座 標 求 積 表

地 番		9 6 9 - 1			
点 名		X	Y	$X_{n+1}-X_{n-1}$	$Y_n (X_{n+1}-X_{n-1})$
8 6 1		144321. 310	46110. 856	-9. 632	-444139. 764992
7 8 4		144311. 050	46109. 127	-12. 559	-579084. 525993
7 0 2		144308. 751	46122. 739	-4. 169	-192285. 698891
1 0 1 5		144306. 881	46133. 771	7. 893	364133. 854503
1 0 1 6		144316. 644	46135. 663	13. 801	636718. 285063
8 6 2		144320. 682	46113. 914	4. 666	215167. 522724
				倍面積	509. 672414 m ²
				面 積	254. 8362070 m ²
				地 積	254. 83 m ²

地 番		9 6 9 - 3			
点 名		X	Y	$X_{n+1}-X_{n-1}$	$Y_n (X_{n+1}-X_{n-1})$
1 0 1 7		144325. 431	46089. 748	-3. 622	-166937. 067256
8 5 7		144320. 548	46087. 812	-10. 490	-483461. 147880
1 0 1 4		144314. 941	46086. 224	-5. 843	-269281. 806832
7 0 1		144314. 705	46087. 482	-3. 891	-179326. 392462
7 8 4		144311. 050	46109. 127	6. 605	304550. 783835
8 6 1		144321. 310	46110. 856	13. 120	604974. 430720
8 6 0		144324. 170	46096. 926	4. 121	189965. 432046
				倍面積	484. 232171 m ²
				面 積	242. 1160855 m ²
				地 積	242. 11 m ²

地 番		9 7 0 - 1			
点 名		X	Y	$X_{n+1}-X_{n-1}$	$Y_n (X_{n+1}-X_{n-1})$
9 5 1		144348. 603	46146. 187	-0. 833	-38439. 773771
8 7 5		144346. 028	46145. 246	-7. 696	-355133. 813216
8 7 4		144340. 907	46144. 001	-12. 368	-570709. 004368
8 7 3		144333. 660	46140. 402	-8. 858	-408711. 680916
8 7 2		144332. 049	46140. 185	-3. 680	-169795. 880800
8 7 0		144329. 980	46139. 898	-5. 135	-236928. 376230
9 0 3		144326. 914	46155. 679	14. 937	689427. 377223
8 8 0		144344. 917	46159. 171	19. 947	920736. 983937
8 7 8		144346. 861	46152. 642	3. 686	170118. 638412
				倍面積	564. 470271 m ²
				面 積	282. 2351355 m ²
				地 積	282. 23 m ²

地 番		9 7 0 - 7			
点 名		X	Y	$X_{n+1}-X_{n-1}$	$Y_n (X_{n+1}-X_{n-1})$
8 8 0		144344. 917	46159. 171	-17. 578	-811385. 907838
9 0 3		144326. 914	46155. 679	-20. 146	-929852. 309134
9 0 4		144324. 771	46166. 715	-0. 610	-28161. 696150
8 9 5		144326. 304	46169. 303	11. 822	545813. 500066
8 9 2		144336. 593	46172. 305	11. 478	529965. 716790
8 8 8		144337. 782	46172. 638	1. 571	72537. 214298
8 8 7		144338. 164	46172. 765	2. 352	108598. 343280
9 4 8		144340. 134	46173. 139	2. 384	110076. 763376
8 8 3		144340. 548	46172. 426	2. 066	95392. 232116
8 8 2		144342. 200	46168. 191	3. 944	182087. 345304
8 8 1		144344. 492	46160. 606	2. 717	125418. 366502
				倍面積	489. 568610 m ²
				面 積	244. 7843050 m ²
				地 積	244. 78 m ²

地 番		9 7 0 - 8			
点 名		X	Y	$X_{n+1}-X_{n-1}$	$Y_n (X_{n+1}-X_{n-1})$
8 6 9		144325. 002	46139. 208	-15. 471	-713819. 686968
8 6 7		144306. 864	46136. 668	-18. 822	-868384. 365096
7 5 0		144306. 180	46137. 904	-2. 110	-97350. 977440
8 2		144304. 754	46146. 495	-1. 624	-74941. 907880
8 3		144304. 556	46147. 898	-0. 360	-16613. 243280
9 5 2		144304. 394	46149. 472	17. 779	820491. 462688
9 0 2		144322. 335	46152. 944	20. 608	951119. 869952
				倍面積	501. 151976 m ²
				面 積	250. 5759880 m ²
				地 積	250. 57 m ²

地 番		9 7 0 - 9			
点 名		X	Y	$X_{n+1}-X_{n-1}$	$Y_n (X_{n+1}-X_{n-1})$
8 7 0		144329. 980	46139. 898	-1. 912	-88219. 484976
8 6 9		144325. 002	46139. 208	-7. 645	-352734. 245160
9 0 2		144322. 335	46152. 944	-5. 031	-232195. 461264
9 0 1		144319. 971	46165. 145	-4. 910	-226670. 861950
9 0 0		144317. 425	46166. 715	1. 254	57893. 060610
8 9 7		144321. 225	46167. 819	8. 879	409924. 064901
8 9 5		144326. 304	46169. 303	3. 546	163716. 348438
9 0 4		144324. 771	46166. 715	0. 610	28161. 696150
9 0 3		144326. 914	46155. 679	5. 209	240424. 931911
				倍面積	300. 048660 m ²
				面 積	150. 0243300 m ²
				地 積	150. 02 m ²

地 番		9 7 0 - 10			
点 名		X	Y	$X_{n+1}-X_{n-1}$	$Y_n (X_{n+1}-X_{n-1})$
9 0 2		144322. 335	46152. 944	-15. 577	-718924. 408688
9 5 2		144304. 394	46149. 472	-18. 001	-830736. 645472
8 5		144304. 334	46150. 054	-0. 148	-6830. 207992
7 5 1		144304. 246	46151. 889	-0. 144	-6645. 872016
7 0 3		144304. 190	46155. 490	0. 165	7615. 655850
7 9 8		144304. 411	46161. 395	0. 542	25019. 476090
9 0 9		144304. 732	46161. 788	1. 891	87291. 941108
9 0 7		144306. 302	46163. 749	12. 621	582632. 676129
8 9 9		144317. 353	46166. 696	11. 123	513512. 159608
9 0 0		144317. 425	46166. 715	2. 618	120864. 459870
9 0 1		144319. 971	46165. 145	4. 910	226670. 861950
				倍面積	470. 096437 m ²
				面 積	235. 0482185 m ²
				地 積	235. 04 m ²

作製：令和 2 年 6 月 1 1 日
高松市国分寺町新名 4 4 0 番地 9
土地家屋調査士 西 井 俊 二