

土地の所在


高松市檀紙町字薬王寺 9 6 9 - 1 , 9 7 0 - 1 及び地先水路

土 地 利 用 計 画 図


【変更後】

凡 例

- : 掃除樹 【インバート施工】
φ600mm 鉄道T-14
- : 宅内雨水
【泥だめ150mm確保、350φます深さ900以下】
(VU150φにて本管に接続) 勾配は1.0%とする
耐荷重T-2
- : 量水器

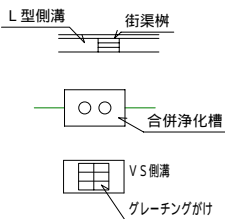

管が交差する箇所は、クリアランスを10cm以上確保する。
グレーチングは6m道路は20t荷重以上、6m未満道路は14t荷重以上を使用。
グレーチングの長手方向メッシュ巾は、50mm以下を使用。
擁壁の伸縮目地厚は10mmとする。
伸縮目地の設置間隔は10mを基準とする。
擁壁は地盤支持力を確認して施工すること。
コンクリート強度は無筋構造物18N/mm²、
鉄筋構造物24N/mm²。
ガッター樹から本管への接続は、VU管150φを使用。
宅地の水および土が道路に流出しないように盛土勾配は、最終樹に向けて整地すること。
法面は30°以下の勾配で整地する。
マンホール鉄蓋は浮上防止型汎用品を使用。
本管上での取付管間隔は、1m以上とする。
本取付管は支管接合とすること。
開発区域境で構造物が無いところは、境界標識(金属板)にて表示する。
開発協議の対象は、最終樹から一次放流先まで。
予定建築物: 一戸建ての住宅
区画と区画については、市道檀紙町46号線からの建築基準法第43条の接道について
高松市建築指導課と協議を行うこと。

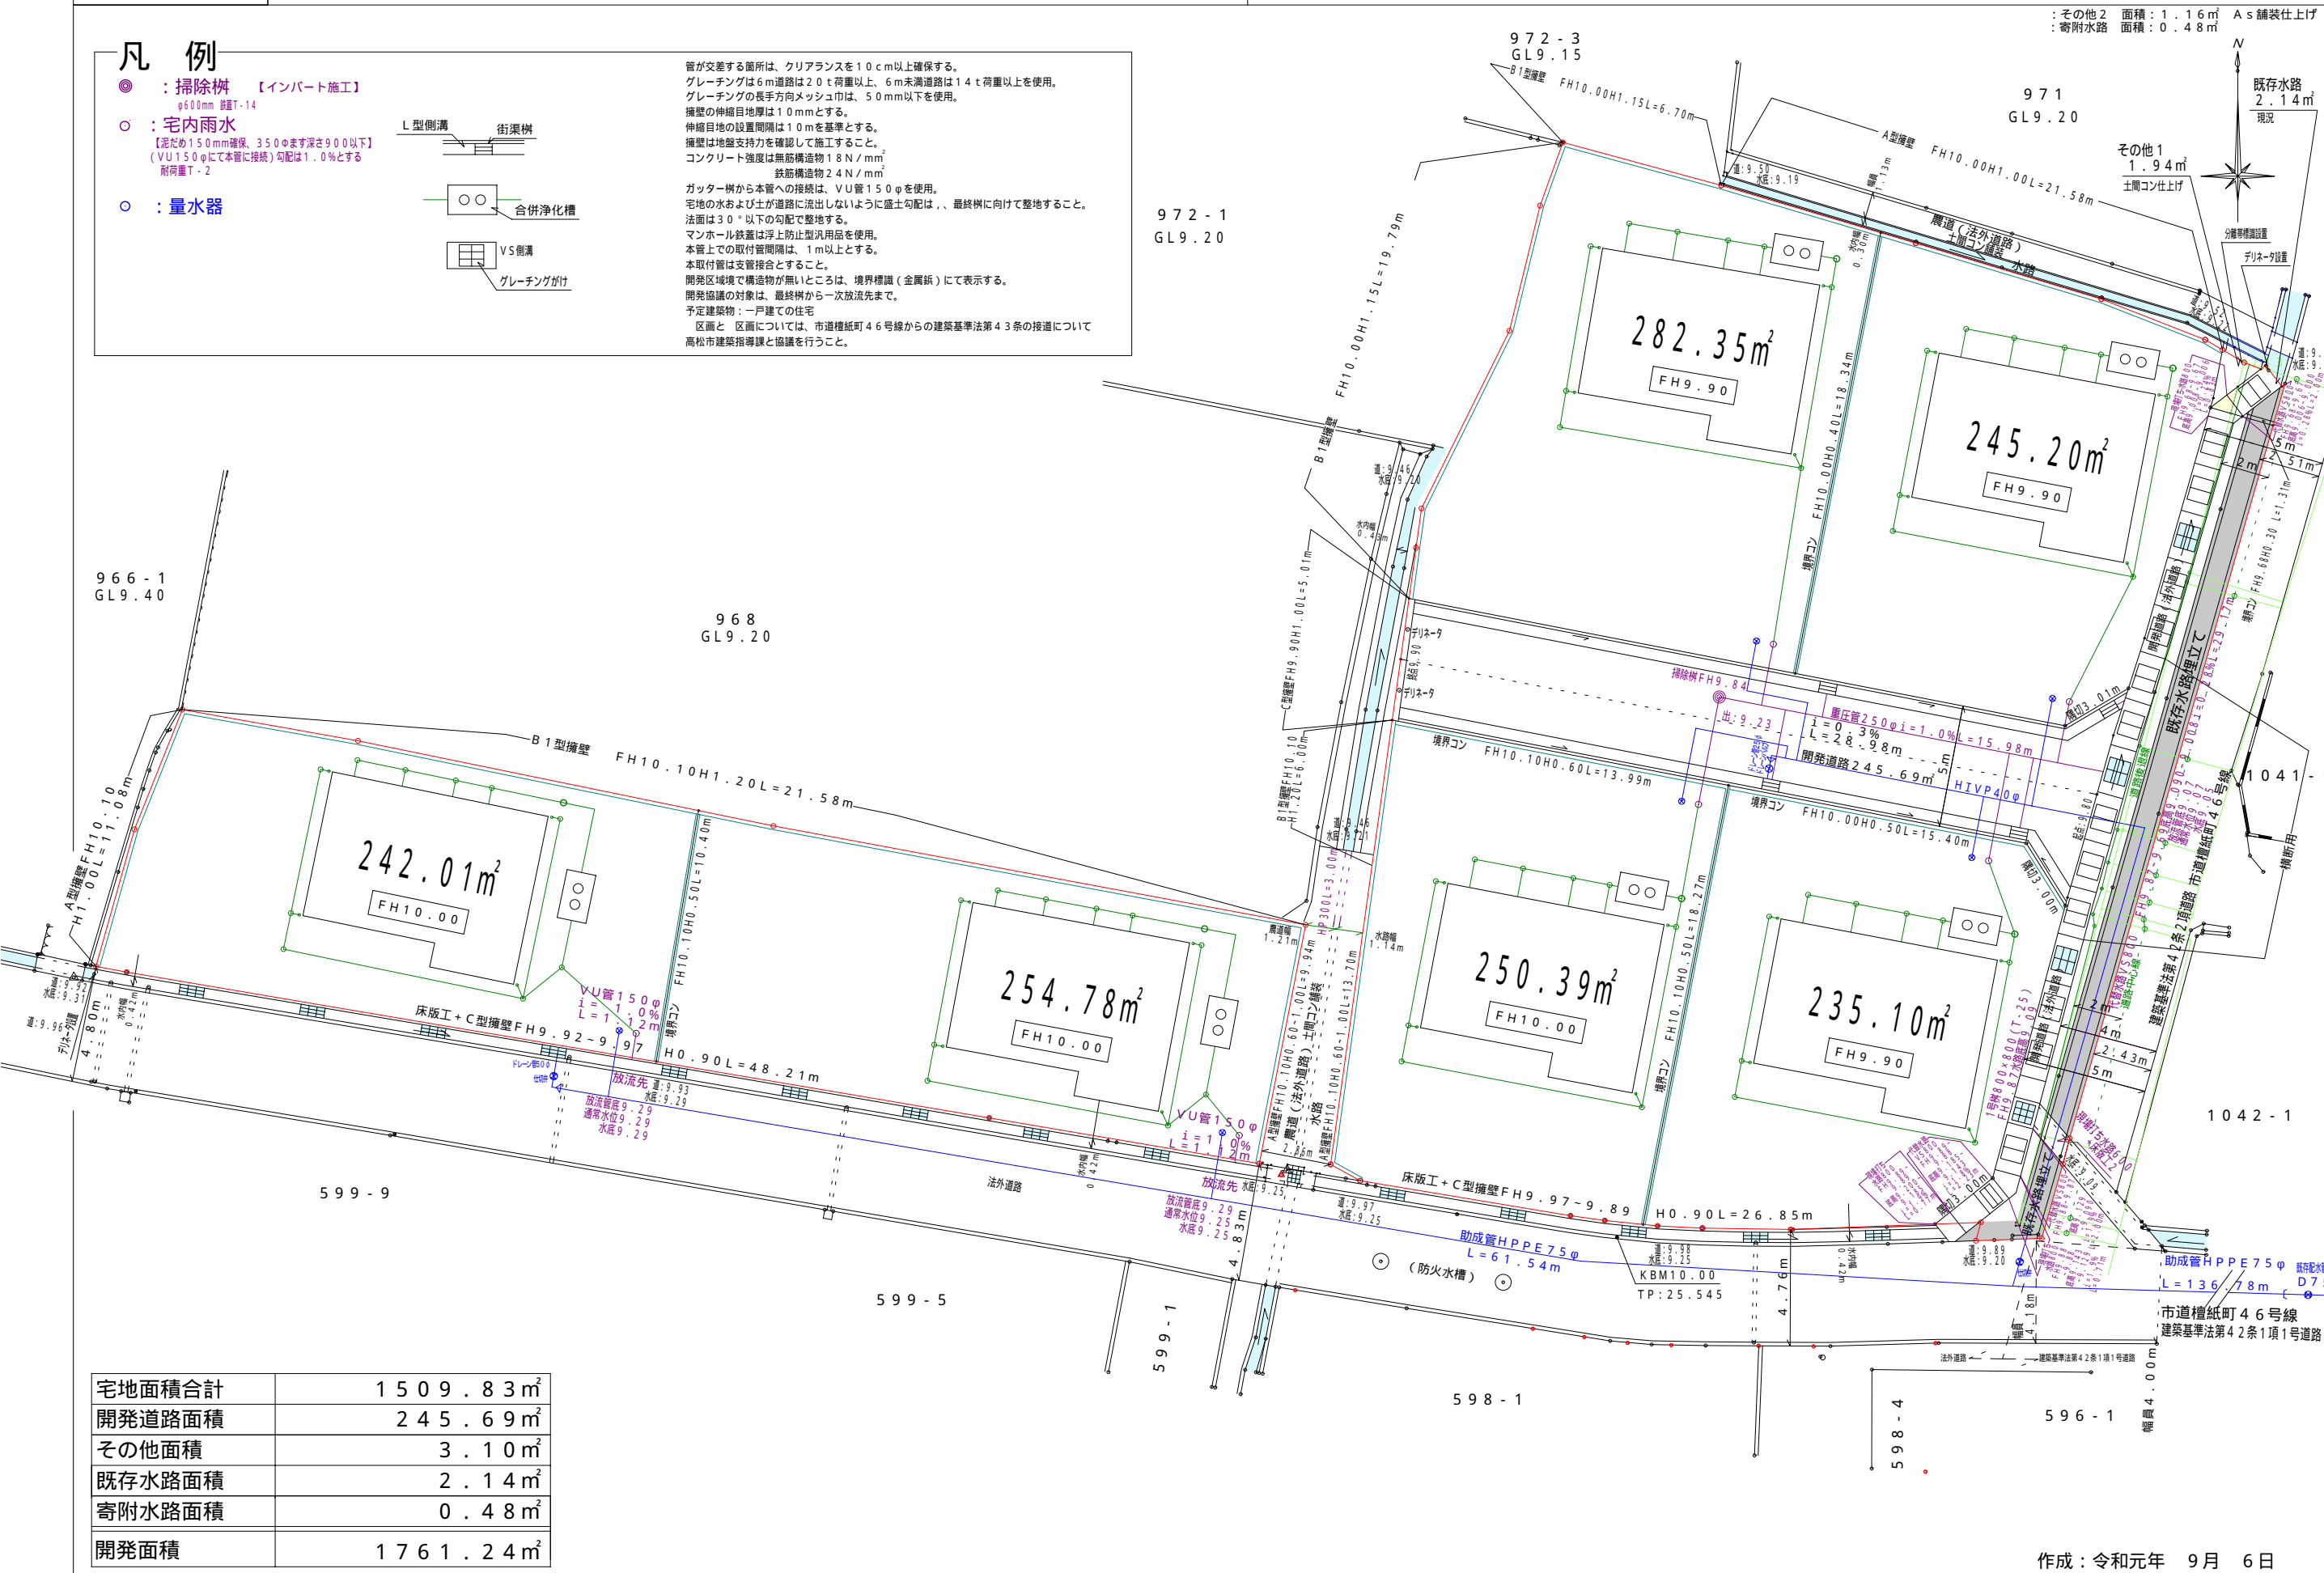

宅地面積合計	1509.83m ²
開発道路面積	245.69m ²
その他面積	3.10m ²
既存水路面積	2.14m ²
寄附水路面積	0.48m ²
開発面積	1761.24m ²

縮 尺 1 / 2 5 0

開 発 許 可
年 月 日

第 令和 年 月 日
号

申 請 者

株式会社ゆめハウス・プラス
代表取締役 増元 浩二

作 成 者
住所・氏名

土地家屋調査士 西 井 俊 二
高松市国分寺町新名4409

作成: 令和元年 9月 6日