


実測図 S=1:500

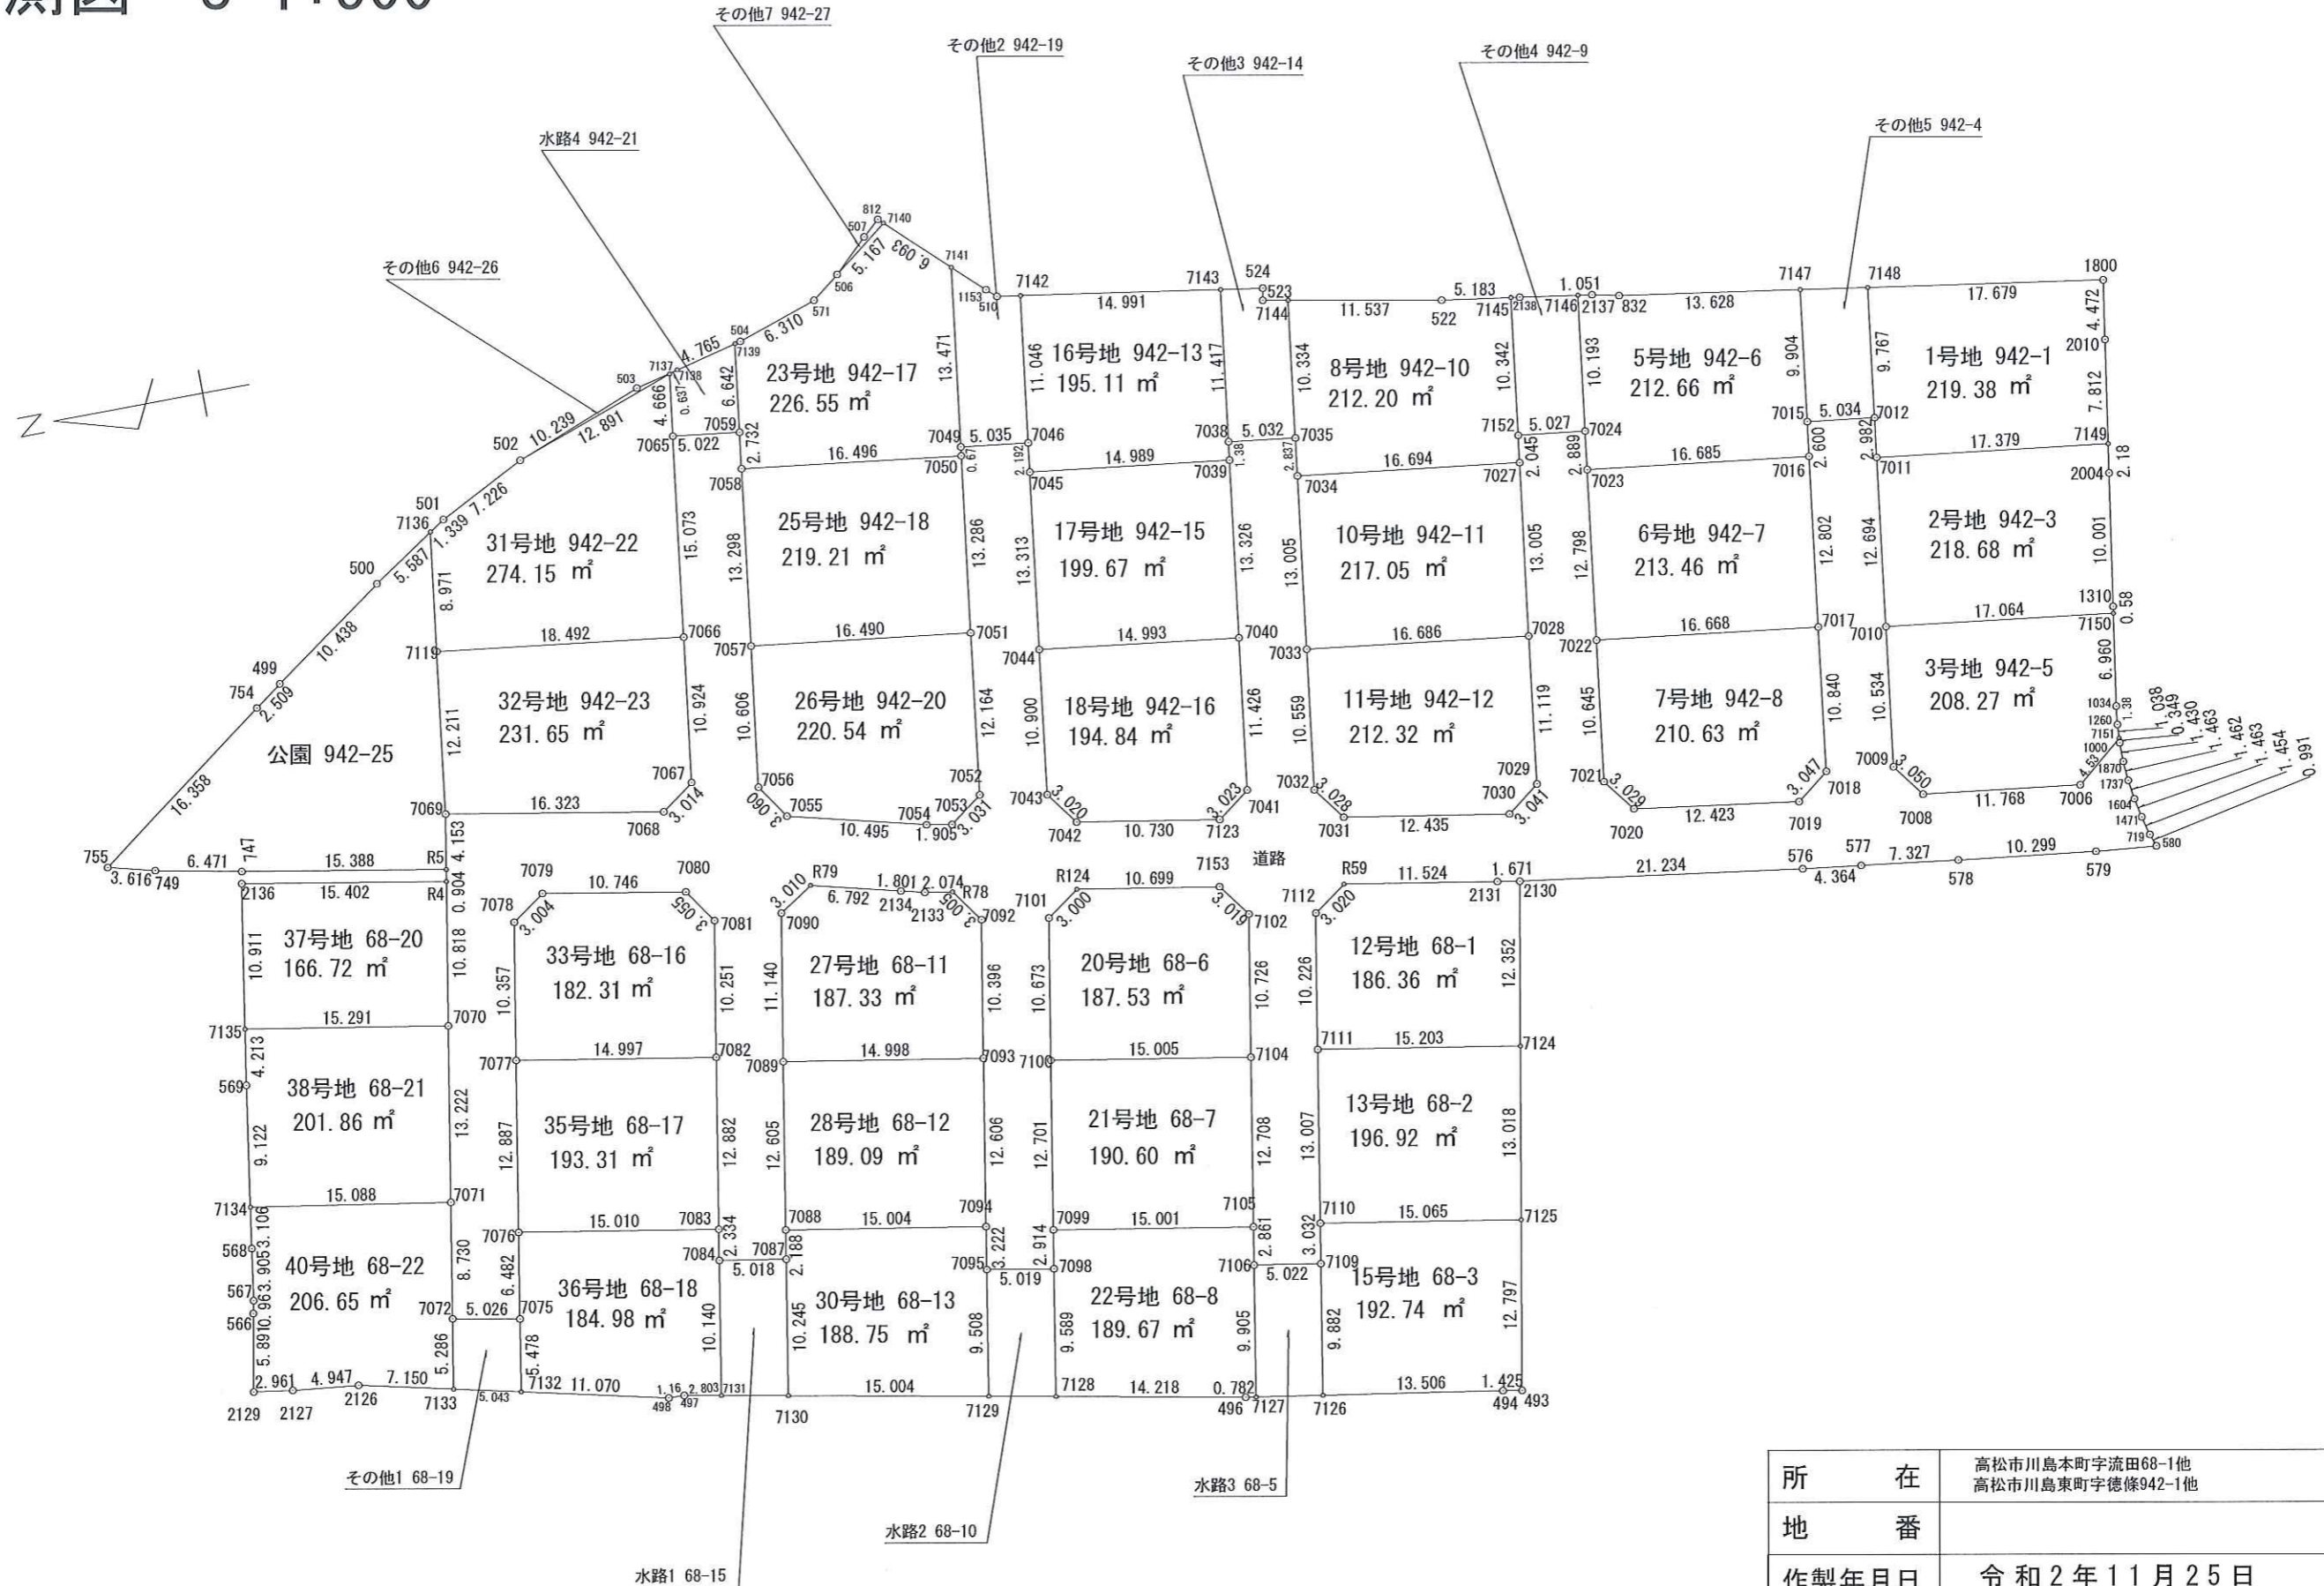

所在	高松市川島本町字流田68-1他 高松市川島東町字徳條942-1他
地番	
作製年月日	令和2年11月25日
作製者	高松市円座町1580-10 土地家屋調査士・二級建築士 岡野上竜二 宅地建物取引士



