


プラスタウン三谷Ⅲ

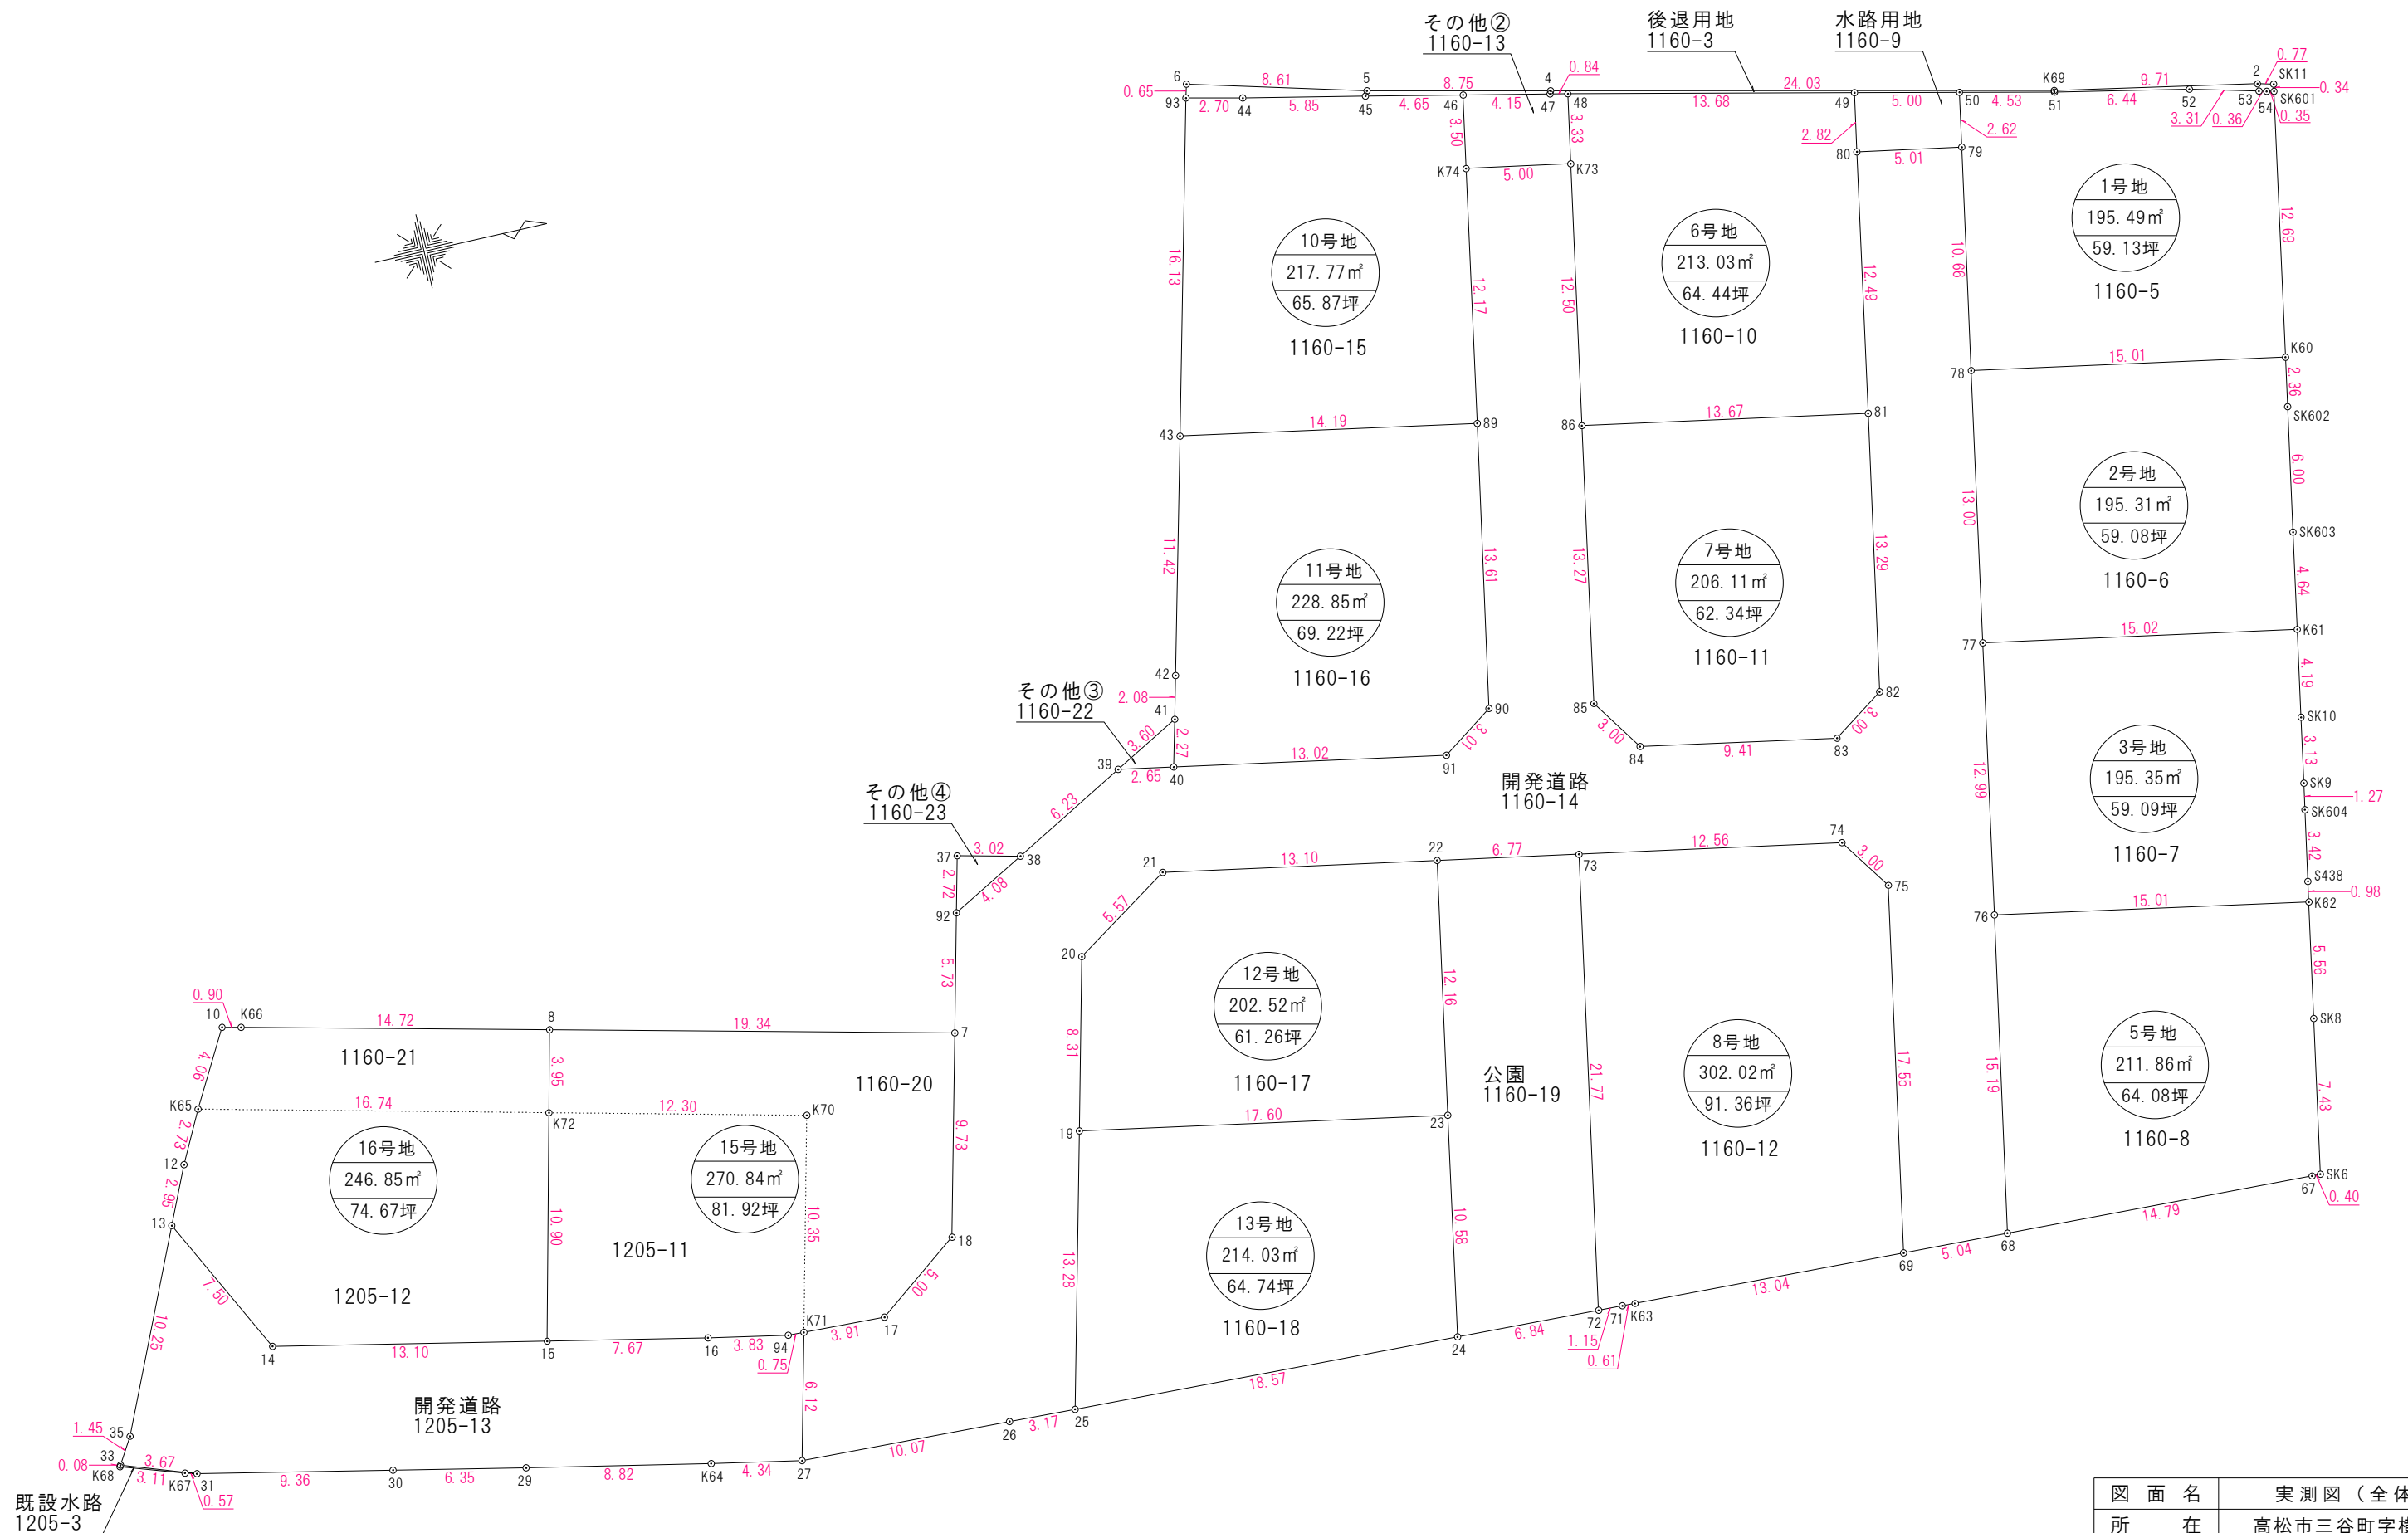

※本図面は予定地積であり分筆登記完了後に確定するため、
地番及び地積に変動を生じる場合があります。

図 面 名	実 測 図（全 体）
所 在	高松市三谷町字横内東
縮 尺	3 0 0 分の 1
作成年月日	令和 2 年 5 月 1 5 日
作 成 者	高松市川島本町 2 8 8 番地 1 土地家屋調査士 横井 智

座 標 求 積 表

1号地（1160-5）					
地番測点	Xn	Yn	(Xn+1 - Xn-1)Yn	距 離	
50	141854.701	52299.436	-255744.242040	2.62	
79	141854.234	52302.017	-124008.082307	10.66	
78	141852.330	52312.515	673314.380565	15.01	
K60	141867.105	52315.179	890613.607296	12.69	
SK601	141869.354	52302.686	99584.314144	0.35	
54	141869.009	52302.609	-36716.431518	0.36	
53	141868.652	52302.518	-186876.896814	3.31	
52	141865.436	52301.706	-498330.654768	6.44	
51	141859.124	52300.420	-561445.008700	4.53	
		倍面積	390.985858		
		面積	195.4929290		
		地積	195.49㎡		
		坪数	59.13		

2号地（1160-6）					
地番測点	Xn	Yn	(Xn+1 - Xn-1)Yn	距 離	
78	141852.330	52312.515	-893968.568835	13.00	
77	141850.016	52325.312	652548.965952	15.02	
K61	141864.801	52327.979	816735.096232	4.64	
SK603	141865.624	52323.409	98681.949374	6.00	
SK602	141866.687	52317.502	77482.220462	2.36	
K60	141867.105	52315.179	-751089.024903	15.01	
		倍面積	390.638282		
		面積	195.3191410		
		地積	195.31㎡		
		坪数	59.08		

3号地（1160-7）					
地番測点	Xn	Yn	(Xn+1 - Xn-1)Yn	距 離	
77	141850.016	52325.312	-894187.256768	12.99	
76	141847.712	52338.099	652551.418332	15.01	
K62	141862.484	52340.789	782390.113972	0.98	
S438	141862.660	52339.820	41139.098520	3.42	
SK604	141863.270	52336.451	43753.273036	1.27	
SK9	141863.496	52335.200	41187.802400	3.13	
SK10	141864.057	52332.111	68293.404855	4.19	
K61	141864.801	52327.979	-734737.153139	15.02	
		倍面積	390.701208		
		面積	195.3506040		
		地積	195.35㎡		
		坪数	59.09		

5号地（1160-8）					
地番測点	Xn	Yn	(Xn+1 - Xn-1)Yn	距 離	
76	141847.712	52338.099	-916021.408698	15.19	
68	141844.982	52353.047	630958.922444	14.79	
67	141859.764	52353.574	794884.314042	0.40	
SK6	141860.165	52353.578	90519.336362	7.43	
SK8	141861.493	52346.261	121390.979259	5.56	
K62	141862.484	52340.789	-721308.413209	15.01	
		倍面積	423.730200		
		面積	211.8651000		
		地積	211.86㎡		
		坪数	64.08		

6号地（1160-10）					
地番測点	Xn	Yn	(Xn+1 - Xn-1)Yn	距 離	
48	141836.449	52295.405	-729886.967585	3.33	
K73	141835.852	52298.689	-147639.199047	12.50	
86	141833.626	52310.998	587609.440534	13.67	
81	141847.085	52313.428	819960.670472	12.49	
80	141849.300	52301.134	142468.289016	2.82	
49	141849.809	52298.356	-672086.172956	13.68	
		倍面積	426.060434		
		面積	213.0302170		
		地積	213.03㎡		
		坪数	64.44		

7号地（1160-11）					
地番測点	Xn	Yn	(Xn+1 - Xn-1)Yn	距 離	
86	141833.626	52310.998	-827141.500376	13.27	
85	141831.273	52324.062	-34219.936548	3.00	
84	141832.972	52326.546	573498.944160	9.41	
83	141842.233	52328.219	613914.665308	3.00	
82	141844.704	52326.509	253888.221668	13.29	
81	141847.085	52313.428	-579528.155384	13.67	
		倍面積	412.238828		
		面積	206.1194140		
		地積	206.11㎡		
		坪数	62.34		

8号地（1160-12）					
地番測点	Xn	Yn	(Xn+1 - Xn-1)Yn	距 離	
73	141829.000	52330.916	-849435.428512	21.77	
72	141825.138	52352.350	-141665.459100	1.15	
71	141826.294	52352.394	92506.680198	0.61	
K63	141826.905	52352.417	714558.139633	13.04	
69	141839.943	52352.877	846860.138352	17.55	
75	141843.081	52335.603	74682.905481	3.00	
74	141841.370	52333.138	-736902.916178	12.56	
		倍面積	604.059874		
		面積	302.0299370		
		地積	302.02㎡		
		坪数	91.36		

10号地（1160-15）					
地番測点	Xn	Yn	(Xn+1 - Xn-1)Yn	距 離	
93	141818.626	52291.596	-338117.459736	16.13	
43	141814.803	52307.271	530866.493379	14.19	
89	141828.775	52309.795	843547.754170	12.17	
K74	141830.929	52297.814	145597.114176	3.50	
46	141831.559	52294.362	-205255.370850	4.65	
45	141827.004	52293.390	-538098.983100	5.85	
44	141821.269	52292.194	-438104.001332	2.70	
		倍面積	435.546707		
		面積	217.7733535		
		地積	217.77㎡		
		坪数	65.87		

11号地（1160-16）					
地番測点	Xn	Yn	(Xn+1 - Xn-1)Yn	距 離	
43	141814.803	52307.271	-872746.816635	11.42	
42	141812.090	52318.374	-167732.707044	2.08	
41	141811.597	52320.400	-54517.856800	2.27	
40	141811.048	52322.609	641998.412430	13.02	
91	141823.867	52324.920	799838.727120	3.01	
90	141826.334	52323.187	256802.201796	13.61	
89	141828.775	52309.795	-603184.246145	14.19	
		倍面積	457.714722		
		面積	228.8573610		
		地積	228.85㎡		
		坪数	69.22		

12号地（1160-17）					
地番測点	Xn	Yn	(Xn+1 - Xn-1)Yn	距 離	
21	141809.431	52327.399	-918136.542854	5.57	
20	141804.784	52330.479	-344805.526131	8.31	
19	141802.842	52338.564	804914.775756	17.60	
23	141820.163	52341.690	1020034.854720	12.16	
22	141822.330	52329.716	-561602.512112	13.10	
		倍面積	405.049379		
		面積	202.5246895		
		地積	202.52㎡		
		坪数	61.26		

13号地（1160-18）					
地番測点	Xn	Yn	(Xn+1 - Xn-1)Yn	距 離	
19	141802.842	52338.564	-1069538.555340	13.28	
25	141799.728	52351.475	808882.640225	18.57	
24	141818.293	52352.113	1069815.429155	10.58	
23	141820.163	52341.690	-808731.452190	17.60	
		倍面積	428.061850		
		面積	214.0309250		
		地積	214.03㎡		
		坪数	64.74		

15号地（1160-20・1205-11）					
地番測点	Xn	Yn	(Xn+1 - Xn-1)Yn	距 離	
8	141779.236	52328.306	-1032594.462298	3.95	
K72	141778.338	52332.159	-176568.704466	10.90	
15	141775.862	52342.778	264226.343344	7.67	
16	141783.386	52344.305	590862.514840	3.83	
94	141787.150	52345.030	236599.535600	0.75	
K71	141787.906	52345.057	244294.381019	3.91	
17	141791.817	52345.195	413317.659720	5.00	
18	141795.802	52342.170	327347.931180	9.73	
7	141798.071	52332.700	-866943.508200	19.34	
		倍面積	541.690739		
		面積	270.8453695		
		地積	270.84㎡		
		坪数	81.92		

16号地 (1160-21・1205-12)					
地番測点	Xn	Yn	(Xn+1 - Xn-1)Yn	距 離	
10	141764. 012	52324. 757	-149387. 181235	4. 06	
K65	141762. 038	52328. 316	-168130. 879308	2. 73	
12	141760. 799	52330. 756	-127844. 036908	2. 95	
13	141759. 595	52333. 460	116284. 948120	7. 50	
14	141763. 021	52340. 140	851417. 057380	13. 10	
15	141775. 862	52342. 778	801734. 330626	10. 90	
K72	141778. 338	52332. 159	176568. 704466	3. 95	
8	141779. 236	52328. 306	-703554. 074170	14. 72	
K66	141764. 893	52324. 958	-796595. 160592	0. 90	
倍			493. 708379		
面			246. 8541895		
地			246. 85	m	
坪			74. 67		