


# 最終電柱位置図

土地の所在 高松市下田井町宇天神前40番1,46番,47番,48番1,50番  
及び地先農道,水路

## 土地利用計画図

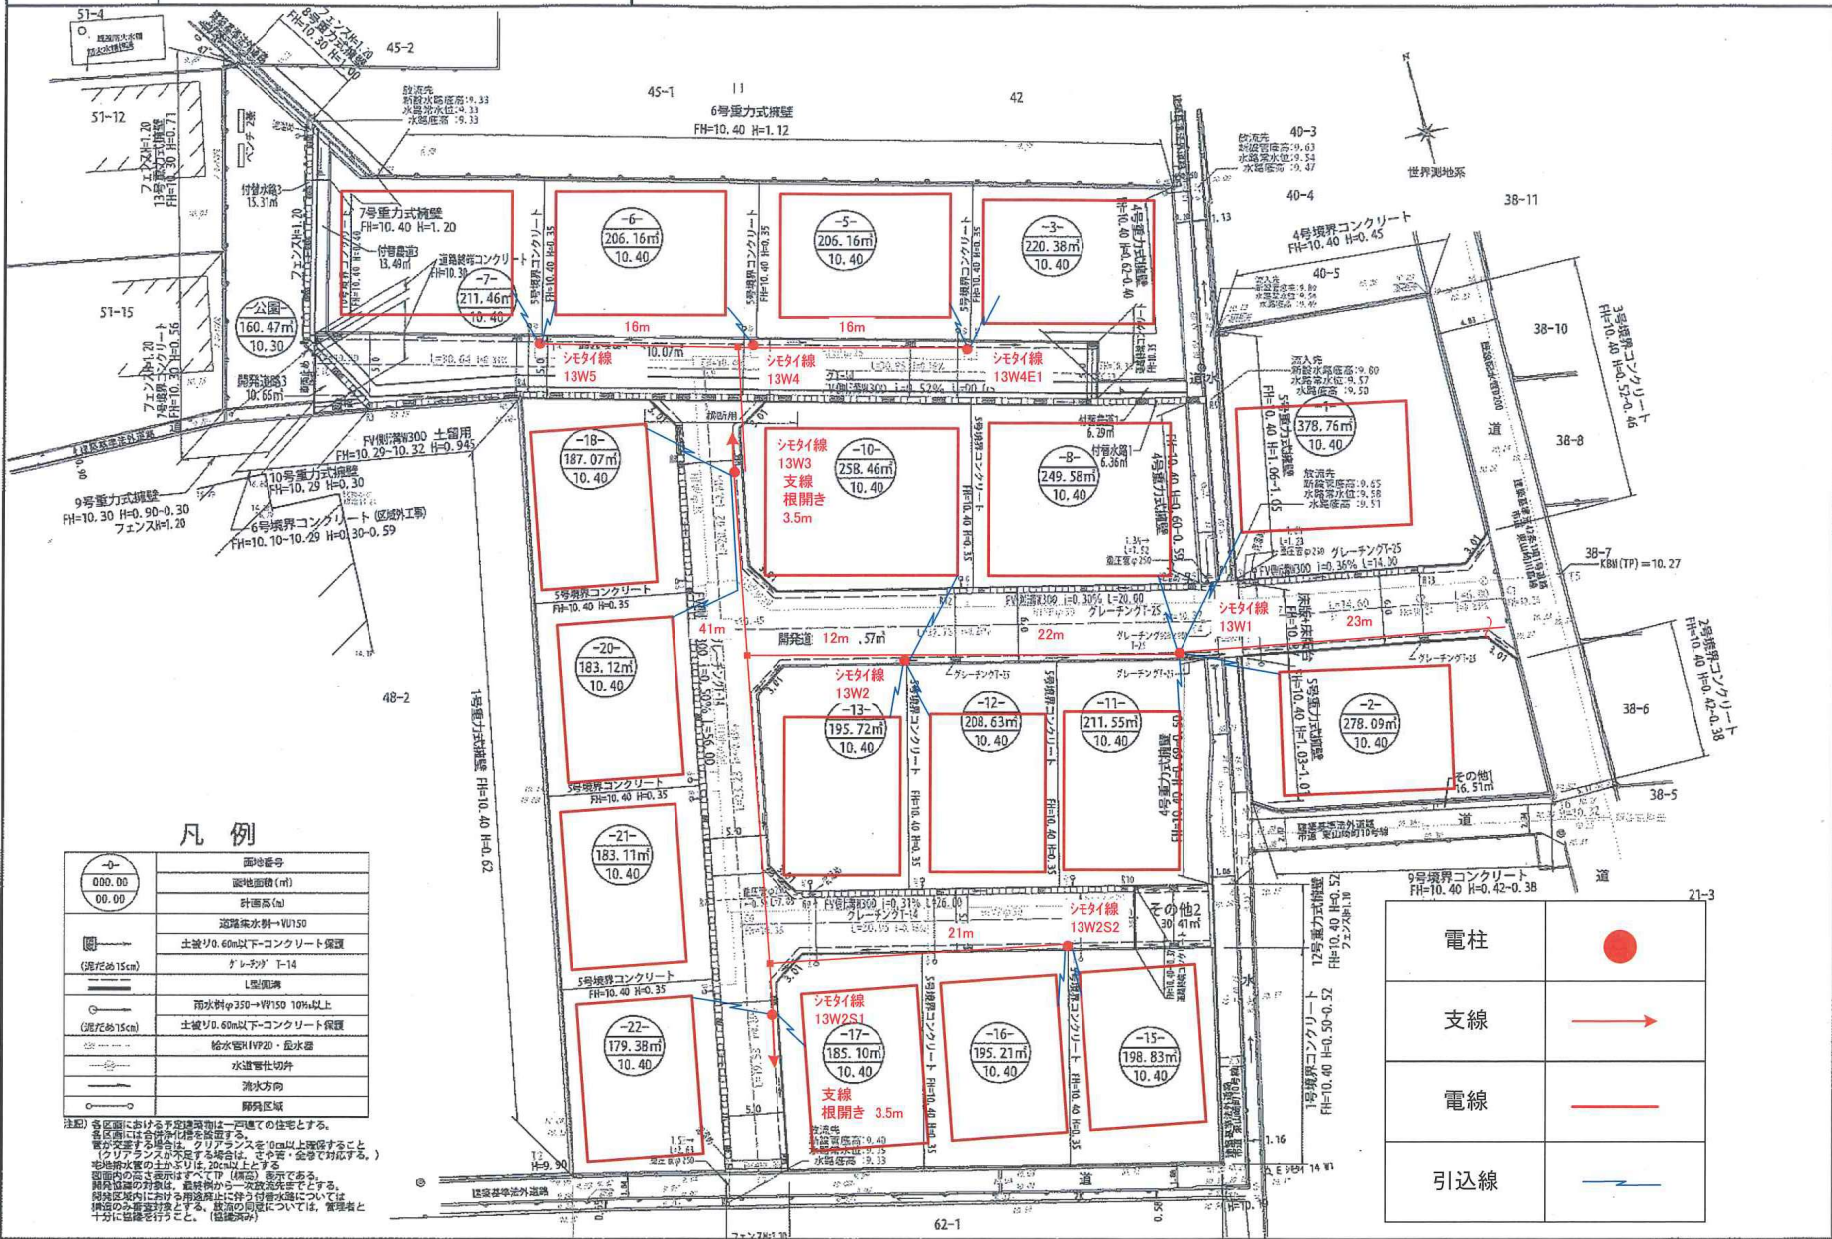

開 発 許 可 年 月 日	第 令 和
第 年 月 日	号
申 請 者	株式会社ロータリーハウス 代表取締役 増元 竜彦
住 所 ・ 氏 名 作 成 者	高松市三条町式七八番地壹式 土地家屋調査士 瀧井 永律

### 凡 例

○	面地番号
○	面地面積 (㎡)
○	計画高 (m)
→	道路排水制→W150
(溝径φ15cm)	土壁φ0.60以下-コンクリート保護
—	ゲレキダケ T-14
—	L型埋溝
○	雨水貯φ250→貯150 10%以上
(溝径φ15cm)	土壁φ0.60以下-コンクリート保護
○	給水管HVP20・配水器
○	水道管仕切弁
○	排水方向
○	隣角区域

注記) 各区域における予定建築物は一戸建ての住宅とする。  
各区域には余裕地を確保する。  
敷が変更する場合は、クリアランスを0.6m以上確保すること。  
クリアランスが不足する場合は、土留・金等で対応する。  
地味取付高の表示は、20cm以上とする。  
面内の高さ表示はすべてTP (埋込) 表示である。  
隣角区域の対数は、最終階から一次配電室とする。  
隣角区域内における用途は土留付排水制については、  
溝径のみを対応とする。排水の向きについては、管理者と  
十分に協議を行うこと。(協議済み)

縮 尺	1:400
-----	-------

2号電力式擁壁 FH=10.40 H=0.80-0.75	11号電力式擁壁 FH=10.30 H=0.65-0.63	3号電力式擁壁 FH=10.40 H=0.73-0.50
---------------------------------	----------------------------------	---------------------------------

電柱	●
支線	→
電線	—
引込線	—