

土地の所在

高松市香南町横井字田中614-1、615-1、616-1  
及び地先水路

土地利用計画図

ヒガシヨイ 12S2W2

注) マンホールとVU・PRP管の接続はマンホール可とう継手を使用すること。本管上での取付間隔は1m以上確保すること。  
本管への接続は支管接続とする。  
注) 開発許可により完了公告した公共施設を完了公告日から高松市が一休開発と  
判断する見なし年数内においては利用しない。  
管内排水の土流りは20cm以上とする。  
管交差部分は10cm以上のクリアランスを確保すること。  
開発協議は最終樹から一次放流先までである。  
街渠樹の放流管は樹の角を穴あけしないこと、管を曲げないこと。  
予定建物の用途は(一戸建て住宅)とする。  
開発区域において構造物が無い所には境界線等の開発協議にて区域界の表示とする。

埋蔵文化財包蔵地内

開発許可

年月日

第

令和

年

月

日

号

申請者

株式会社ロータリーハウス・ルーツ  
代表取締役 増元 竜彦

作成者

住所・氏名


高松市円座町1580番地10  
土地家屋調査士  
二級建築士 岡野上 竜二

(印)

| 凡 例 |                                    |
|-----|------------------------------------|
|     | 面積                                 |
|     | 区画番号                               |
|     | 計画高                                |
|     | 流水方向                               |
|     | 土流り0.6m以下、<br>コンクリート保護             |
|     | VUφ150 196以上                       |
|     | 1号マンホール T-14                       |
|     | 重圧管φ250 重圧管φ350                    |
|     | 重圧管φ300                            |
|     | L型側溝                               |
|     | 最終側溝φ350 深さ0.9以下<br>VUφ150 i=196以上 |
|     | 土流り0.6m以下、<br>コンクリート保護             |
|     | 給水管HVP20 排水路                       |
|     | 水道管仕切弁φ40                          |
|     | 1号マンホール T-14                       |
|     | PRP管φ150                           |
|     | 最終側溝φ350 深さ0.9以下<br>VUφ100 i=196以上 |
|     | 土流り0.6m以下、<br>コンクリート保護             |

|  |             |
|--|-------------|
|  | 既設電柱        |
|  | 新設電柱        |
|  | 支線(根開き4.0m) |
|  | 引込線         |

縮 尺 S=1:250

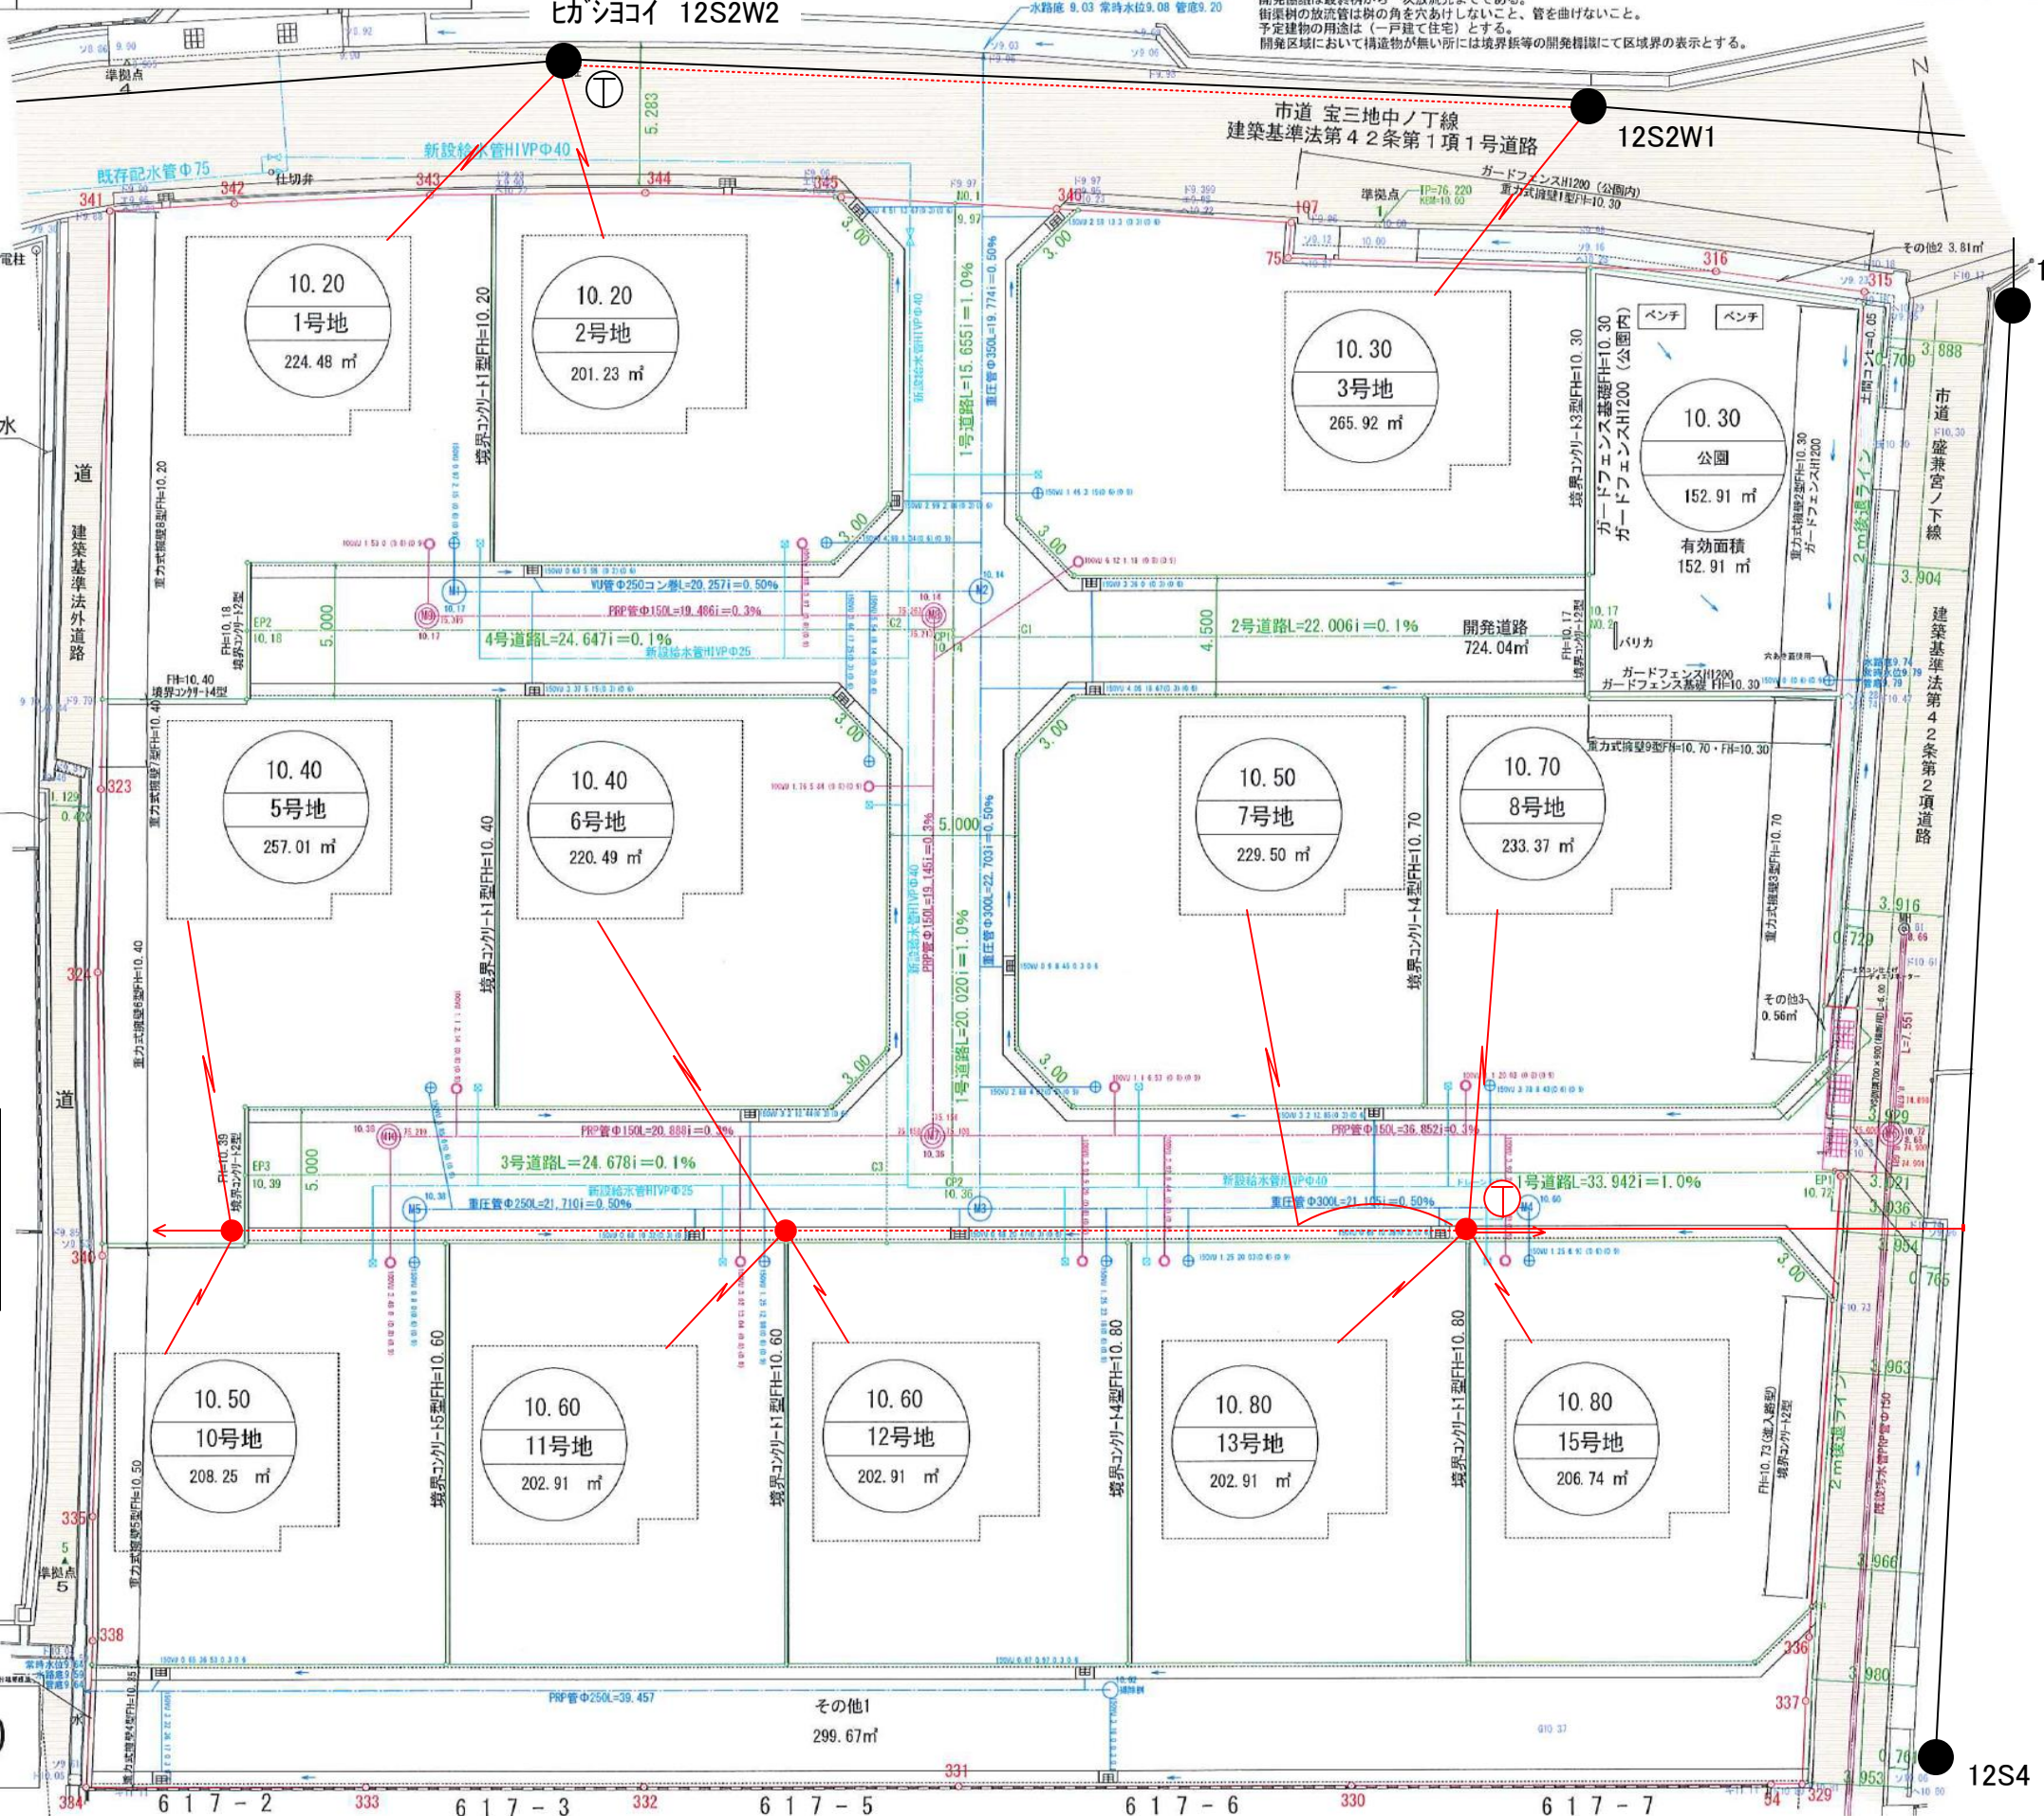

482-1

617-2

333

617-3

332

617-5

330

617-6

331

617-7