


土地の所在

高松市香南町横井字田中614-1、615-1、616-1
及び地先水路

土地利用計画図

注)マンホールとVU・PRP管の接続はマンホール可とう継手を使用すること。本管上での取付間隔は1m以上確保すること。
注)開発許可により完了公告した公共施設を完了公告日から高松市が一休開発と判断する見なし年数内においては利用しない。
煙蔵文化財包蔵地内

凡 例	
○	面積
□	区画番号
□	計画高
→	流水方向
■	土盛り0.6m以下、コンクリート保護
■	VUφ150 1%以上
○	1号マンホール T-14
○	重圧管φ250 重圧管φ350
○	L型側溝
○	最終樹φ350 深さ0.9以下 VUφ150 i=1%以上
○	土盛り0.6m以下、コンクリート保護
○	給水管HVPφ20 量水器
○	水道管仕切弁φ40
○	1号マンホール T-14
○	PRP管φ150
○	最終樹φ350 深さ0.9以下 VUφ100 i=1%以上
○	土盛り0.6m以下、コンクリート保護

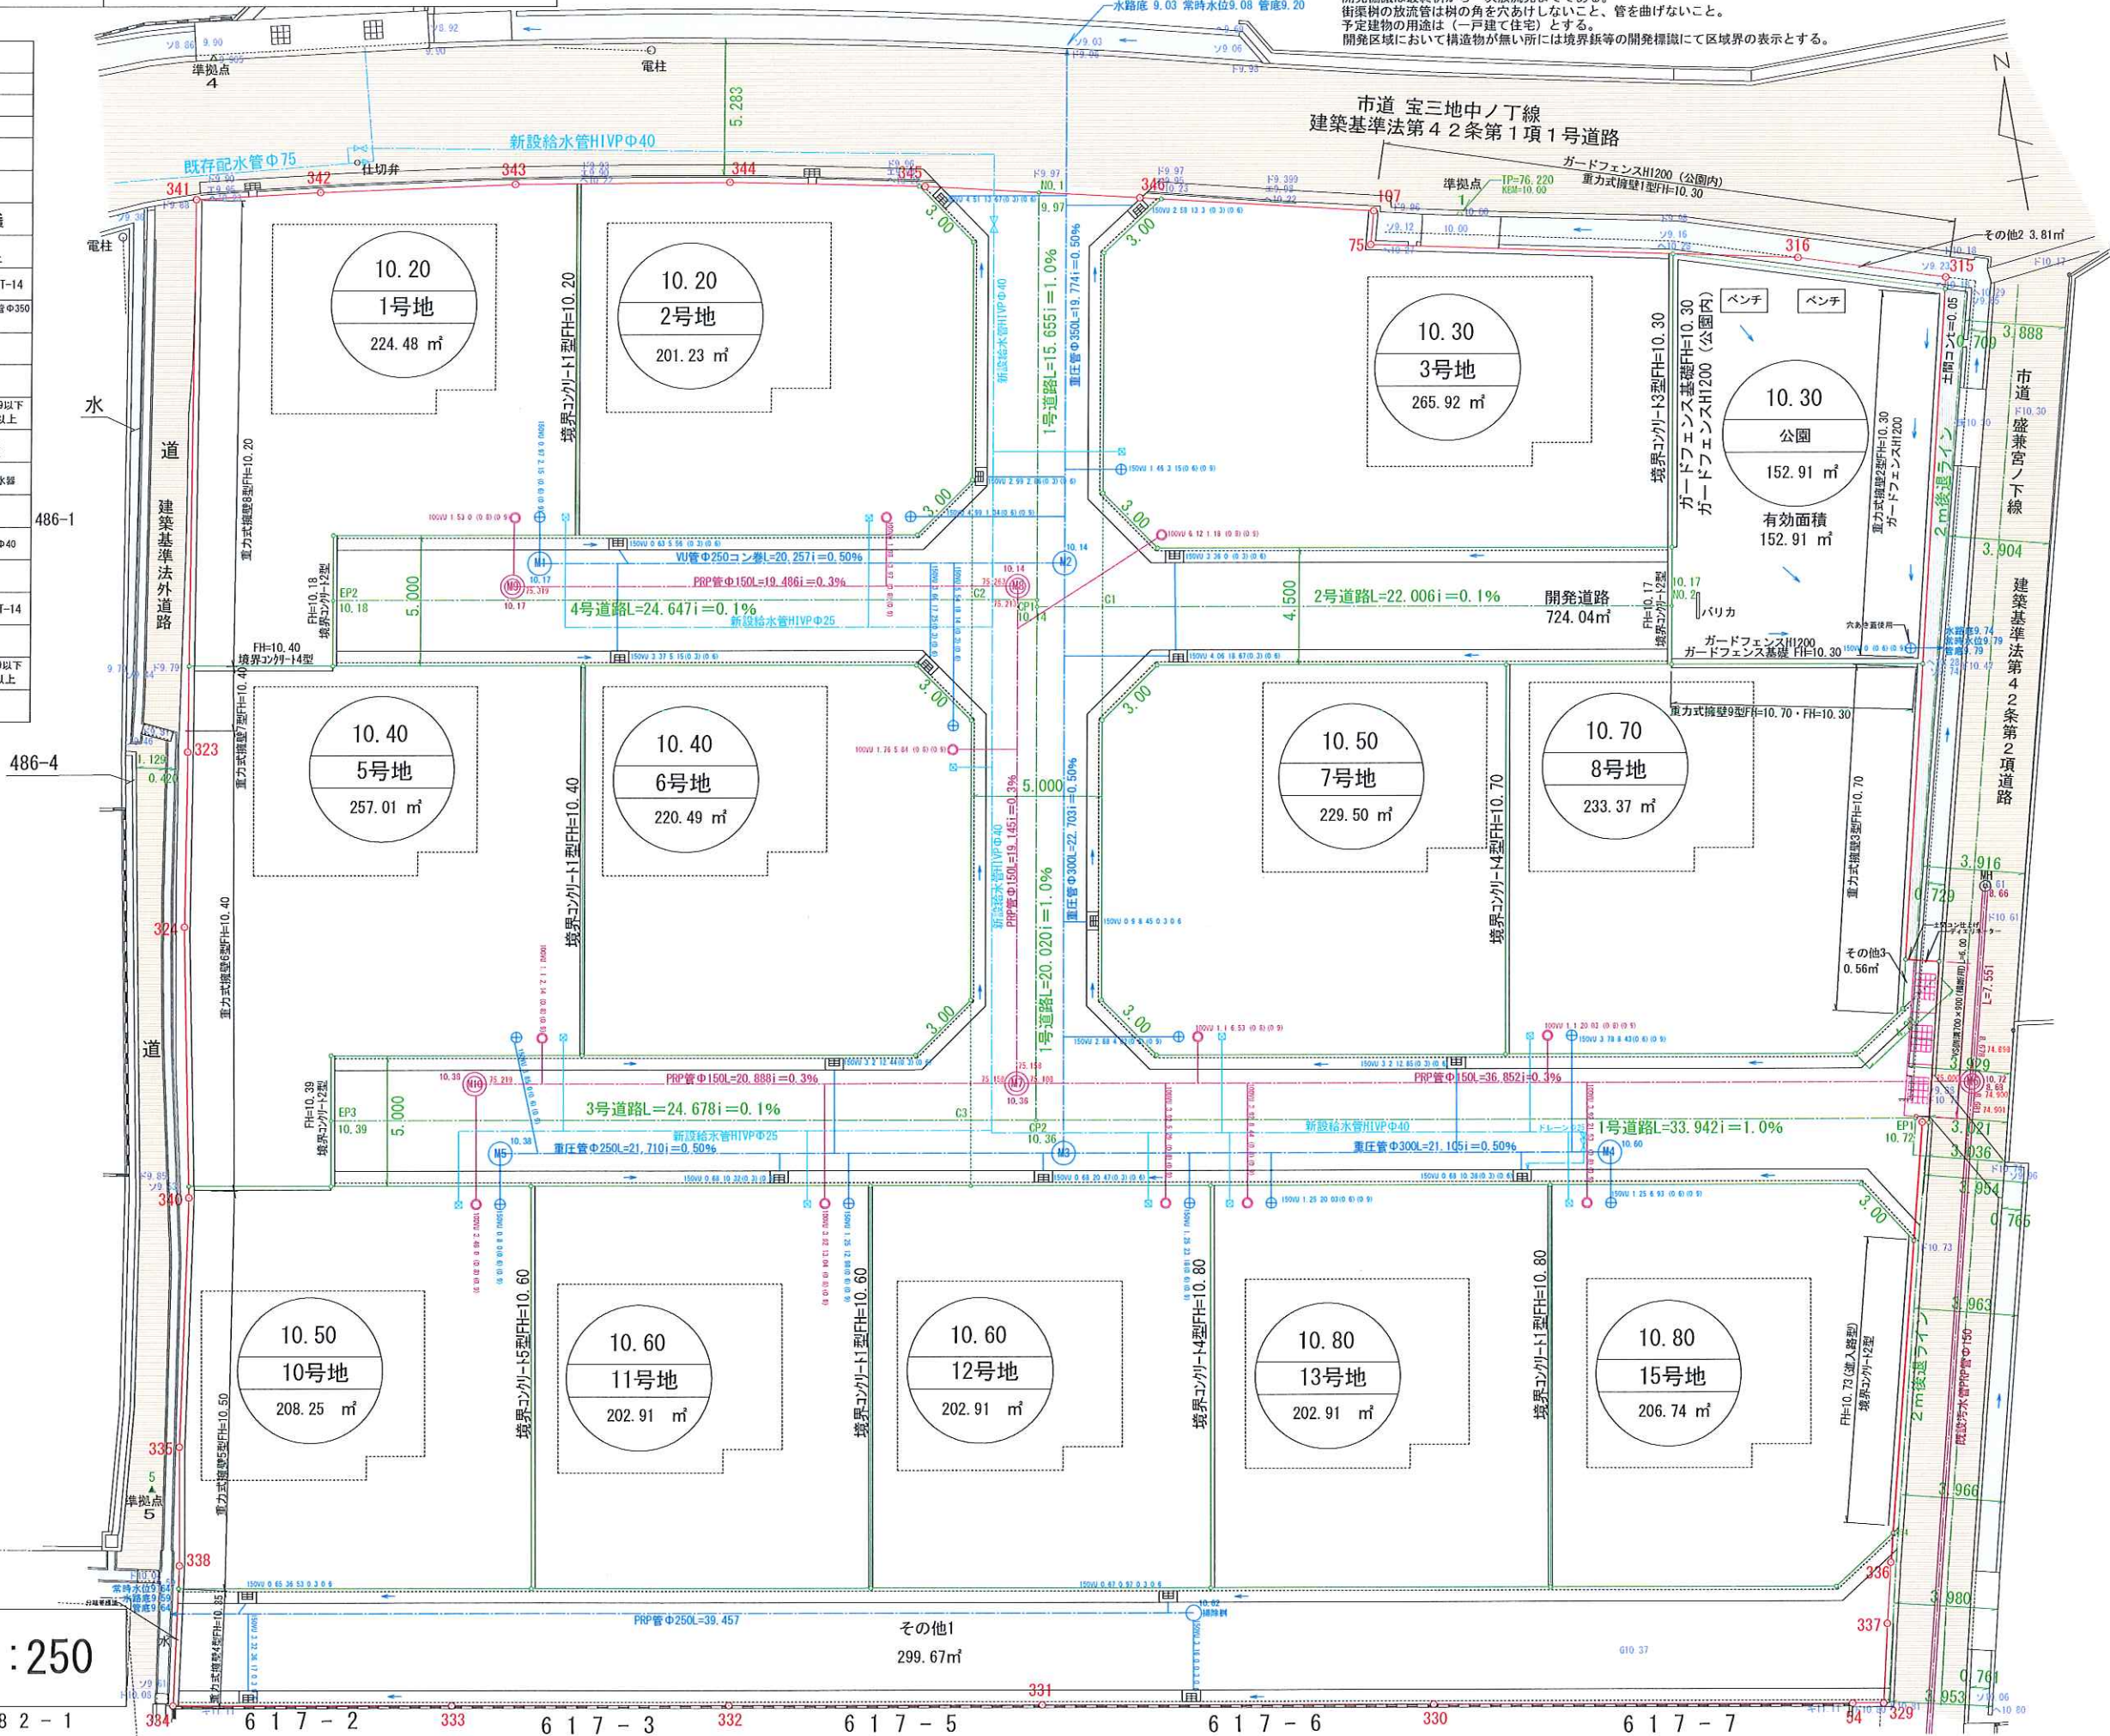

縮 尺 S=1:250

開発許可
年 月 日

第 令和 年 月 日
号

申請者

株式会社ロータリーハウス・ルーツ
代表取締役 増元 竜彦

作成者
住所・氏名

高松市円座町1580番地10
土地家屋調査士
二級建築士 岡野上 竜二 (印)