


実 測 図
S=1:250

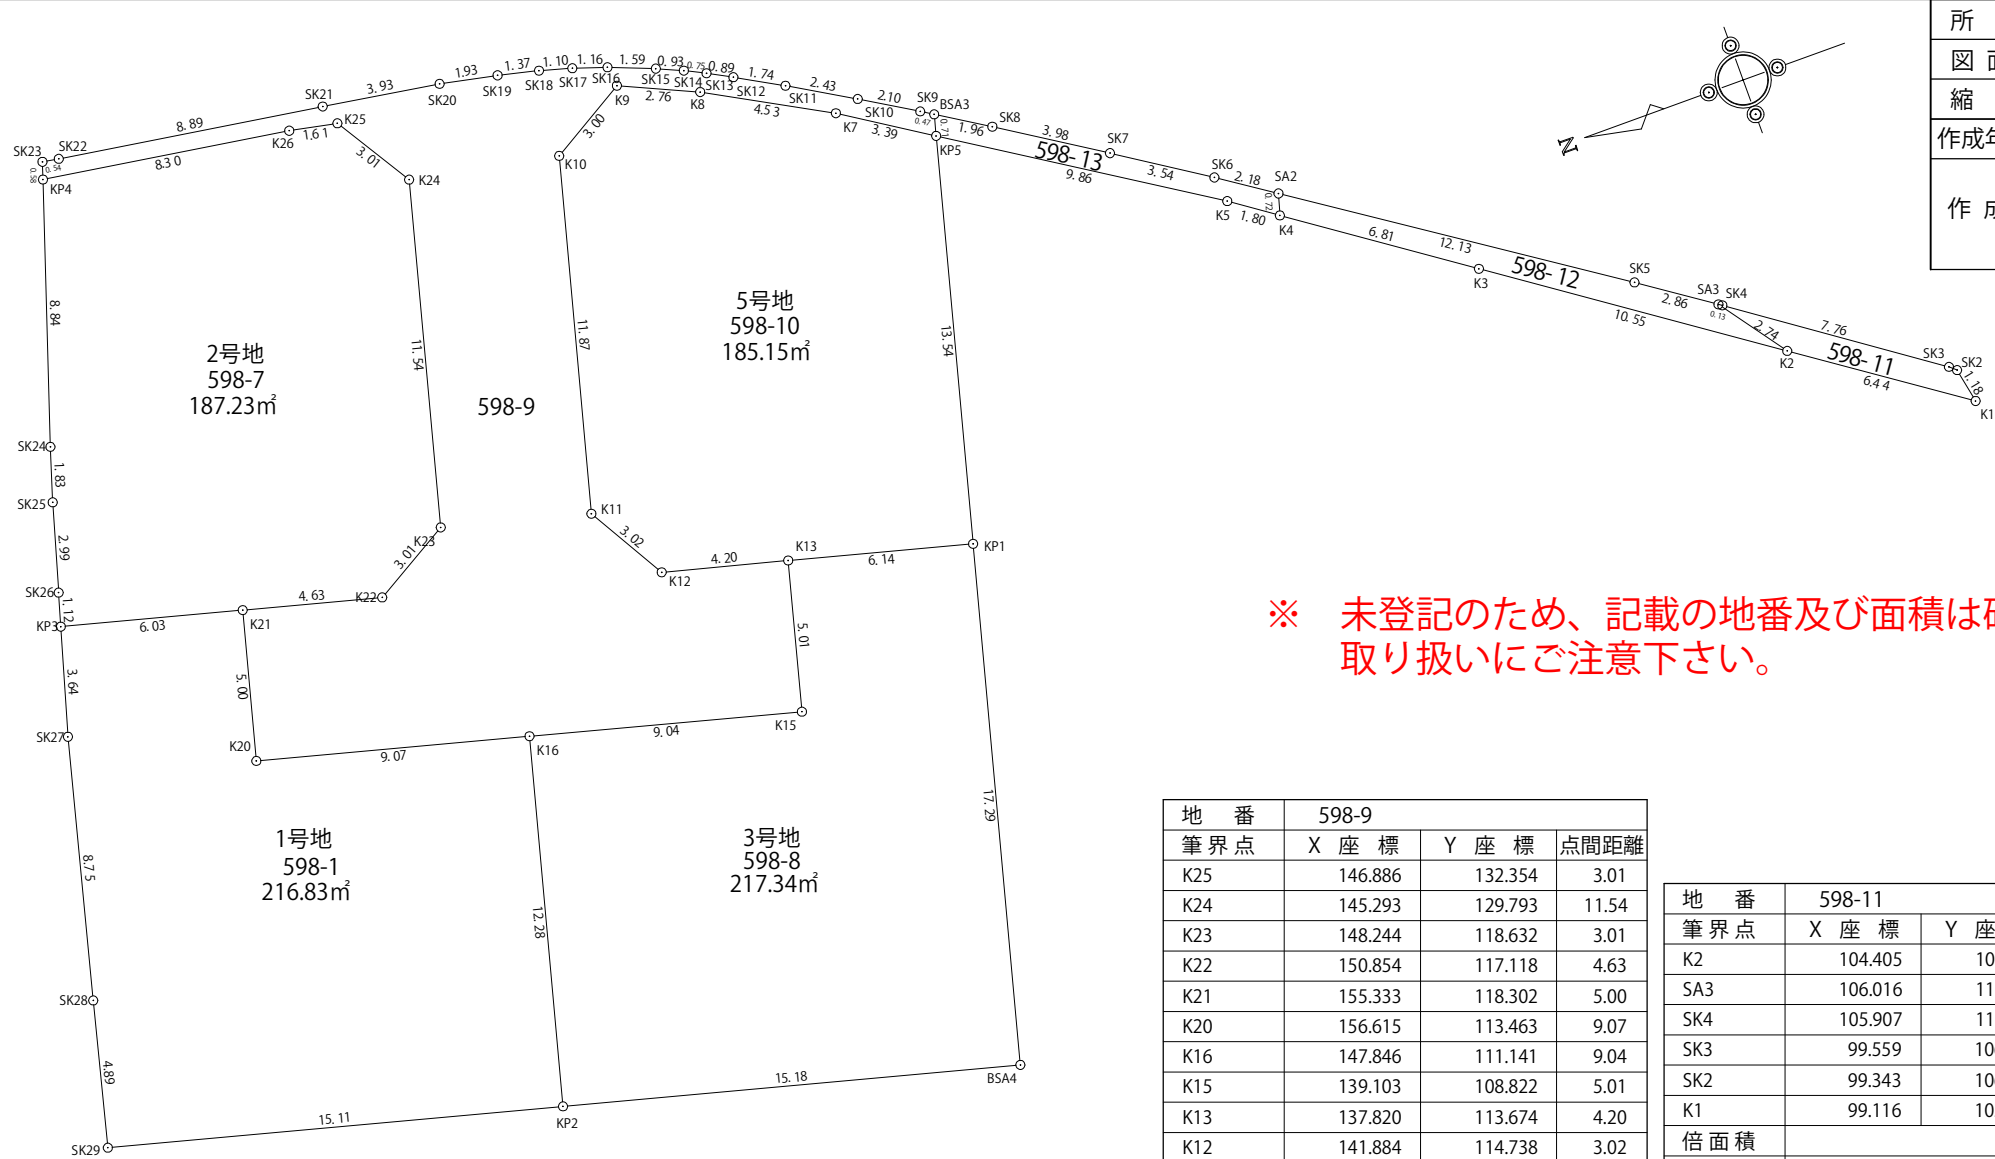

※ 未登記のため、記載の地番及び面積は確定ではありません。
取り扱いにご注意下さい。

地 番	598-1		
筆界点	X 座 標	Y 座 標	点間距離
SK29	165.602	103.127	4.89
SK28	164.391	107.867	8.75
SK27	162.196	116.344	3.64
KP3	161.171	119.846	6.03
K21	155.333	118.302	5.00
K20	156.615	113.463	9.07
K16	147.846	111.141	12.28
KP2	150.990	99.262	15.11
倍面積	433.674299		
面 積	216.8371495 m ²		
地 積	216.83 m ²		

地 番	598-7		
筆界点	X 座 標	Y 座 標	点間距離
KP3	161.171	119.846	1.12
SK26	160.855	120.927	2.99
SK25	160.018	123.799	1.83
SK24	159.462	125.548	8.84
KP4	156.671	133.938	8.30
K26	148.466	132.669	1.61
K25	146.886	132.354	3.01
K24	145.293	129.793	11.54
K23	148.244	118.632	3.01
K22	150.854	117.118	4.63
K21	155.333	118.302	6.03
倍面積	374.465355		
面 積	187.2326775 m ²		
地 積	187.23 m ²		

地 番	598-8		
筆界点	X 座 標	Y 座 標	点間距離
KP2	150.990	99.262	12.28
K16	147.846	111.141	9.04
K15	139.103	108.822	5.01
K13	137.820	113.674	6.14
KP1	131.885	112.100	17.29
BSA4	136.308	95.378	15.18
倍面積	434.694925		
面 積	217.3474625 m ²		
地 積	217.34 m ²		

地 番	598-10		
筆界点	X 座 標	Y 座 標	点間距離
K11	143.407	117.352	11.87
K10	140.362	128.833	3.00
K9	137.774	130.361	2.76
K8	135.257	129.221	4.53
K7	131.281	127.030	3.39
KP5	128.422	125.191	13.54
KP1	131.885	112.100	6.14
K13	137.820	113.674	4.20
K12	141.884	114.738	3.02
倍面積	370.302245		
面 積	185.1511225 m ²		
地 積	185.15 m ²		

地 番	598-9		
筆界点	X 座 標	Y 座 標	点間距離
K25	146.886	132.354	3.01
K24	145.293	129.793	11.54
K23	148.244	118.632	3.01
K22	150.854	117.118	4.63
K21	155.333	118.302	5.00
K20	156.615	113.463	9.07
K16	147.846	111.141	9.04
K15	139.103	108.822	5.01
K13	137.820	113.674	4.20
K12	141.884	114.738	3.02
K11	143.407	117.352	11.87
K10	140.362	128.833	3.00
K9	137.774	130.361	2.76
K8	135.257	129.221	4.53
K7	131.281	127.030	3.39
KP5	128.422	125.191	0.71
BSA3	128.239	125.882	0.47
SK9	128.639	126.131	2.10
SK10	130.441	127.224	2.43
SK11	132.537	128.454	1.74
SK12	134.060	129.307	0.89
SK13	134.850	129.734	0.75
SK14	135.524	130.072	0.93
SK15	136.373	130.452	1.59
SK16	137.859	131.039	1.16
SK17	138.962	131.408	1.10
SK18	140.026	131.710	1.37
SK19	141.365	132.033	1.93
SK20	143.264	132.424	3.93
SK21	147.151	133.043	8.89
SK22	155.946	134.401	0.54
SK23	156.486	134.493	0.58
KP4	156.671	133.938	8.30
K26	148.466	132.669	1.61
倍 面 積	399.053413		
面 積	199.5267065 m ²		
地 積	199.52 m ²		

地 番	598-11		
筆界点	X 座 標	Y 座 標	点間距離
K2	104.405	108.885	2.74
SA3	106.016	111.109	0.13
SK4	105.907	111.034	7.76
SK3	99.559	106.559	0.28
SK2	99.343	106.366	1.18
K1	99.116	105.200	6.44
倍面積	12.805334		
面 積	6.4026670 m ²		
地 積	6.40 m ²		

地 番	598-12		
筆界点	X 座 標	Y 座 標	点間距離
K4	118.639	118.832	0.72
SA2	118.434	119.530	12.13
SK5	108.377	112.740	2.86
SA3	106.016	111.109	2.74
K2	104.405	108.885	10.55
K3	113.058	114.923	6.81
倍面積	26.524144		
面 積	13.2620720 m ²		
地 積	13.26 m ²		

地 番	598-13		
筆界点	X 座 標	Y 座 標	点間距離
KP5	128.422	125.191	0.71
BSA3	128.239	125.882	1.96
SK8	126.571	124.842	3.98
SK7	123.214	122.690	3.54
SK6	120.245	120.753	2.18
SA2	118.434	119.530	0.72
K4	118.639	118.832	1.80
K5	120.112	119.873	9.86
倍 面 積	16.095180		
面 積	8.0475900 m ²		
地 積	8.04 m ²		