

土地の所在 高松市元山町字西下佐古598番1, 598番4の一部, 598番5の一部, 598番6の一部


土地利用計画図

埋蔵文化財包蔵地外

凡例

	画地番号
	画地面積 (㎡)
	計画高 (m)
	道路集水樹→VU150 10%以上
	土被り0.60m以下-全巻保護
	グレーチング (ツイストP-50mmE) T-14
	L型側溝
	1号マンホ-ル T-14
	重圧管φ250
	最終樹φ350→VU150 10%以上
	土被り0.60m以下-全巻保護
	給水管HVP20・量水器
	流水方向
	申請区域

注記)・本管への接続は支管接続とする。
・各区分における予定建築物は一戸建ての住宅とする。
・開発協議の対象は最終樹から一次放流先までとする。
・マンホ-ル蓋は浮上防止の汎用品を使用すること。
・管の交差部は列アラスを10cm以上確保すること。
・放流先の管底は通常水位以上とすること。
・宅内排水管の土被りは20cm以上確保すること。
・合併浄化槽の処理水は宅内最終樹を経由して放流すること。
・既存の樹やメ-タ-ボ-ツが開発道路内に入らないこと。
・図面内の高さ標記は全てTP表示 (標高) である。
・本管への接続がない箇所 (直接放流) は重圧管を使用可。

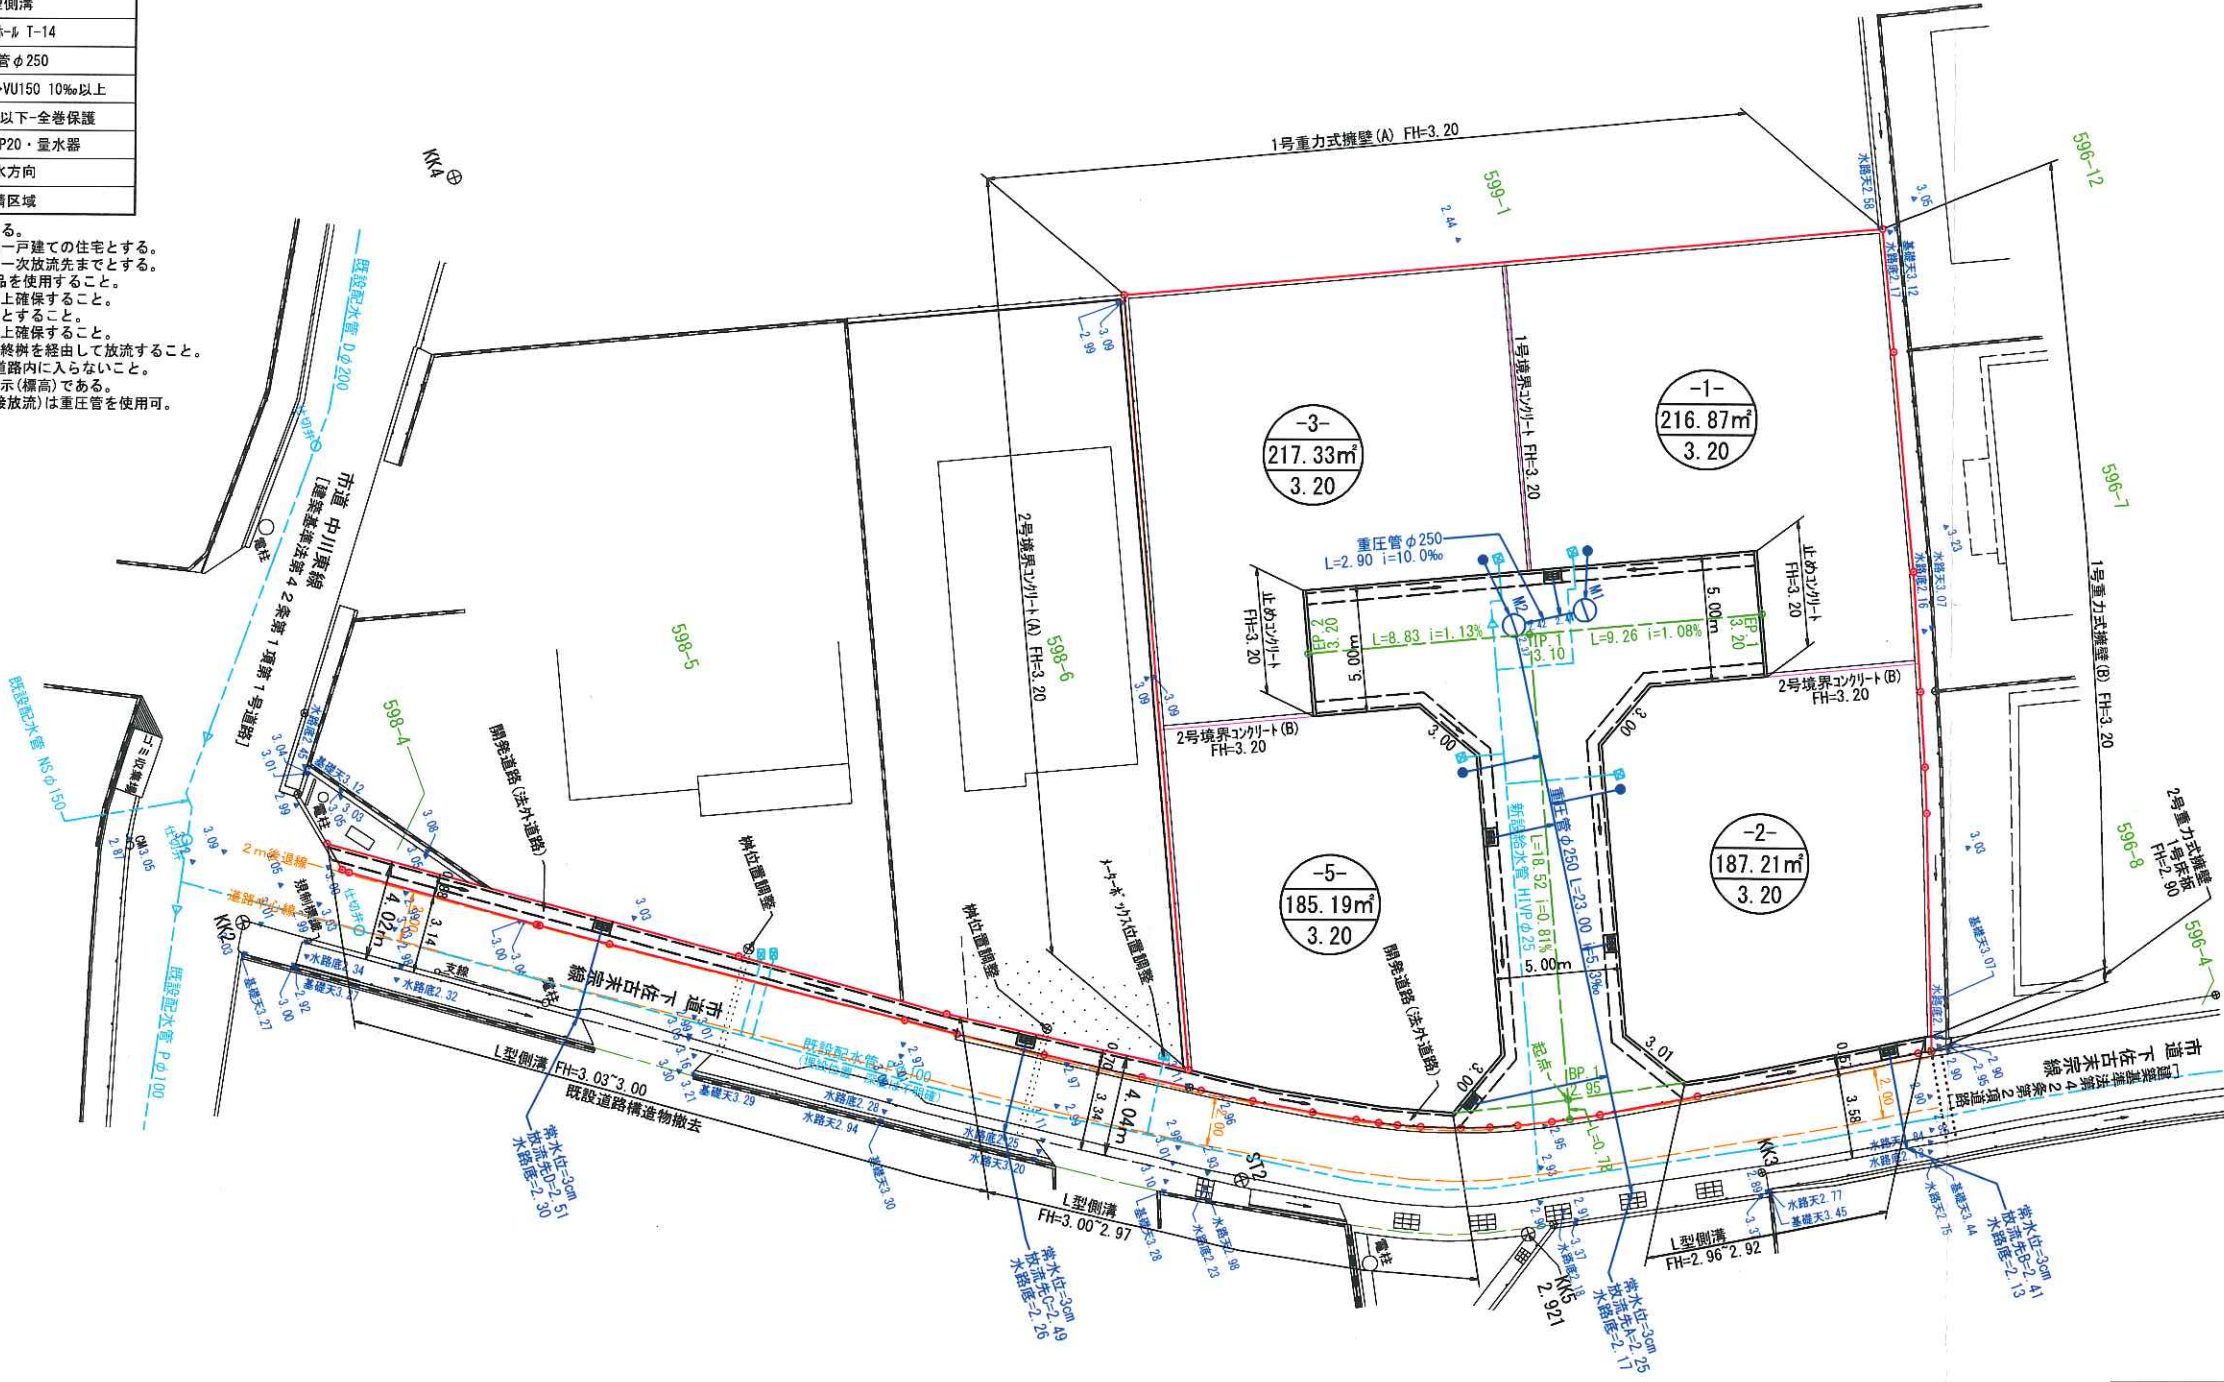

開発許可 年月日	令和 年 月 日
第 1 号	
申請者 株式会社ロータリーハウス・ルーツ 代表取締役 増元 竜彦	
住所・氏名 作 製 高松市三条町式七八番地壹式 株式会社高松合同企画 土地家屋調査士・測量士 野田 明良	

598-6の土地については、建築基準法第43条の接道規定について、建築計画時にあらかじめ高松市建築指導課と協議を行うこと。

縮 尺 1 : 3 0 0