


土地の所在 仲多度郡多度津町大字道福寺字大関8番, 9番1及び同地先町道、水路

土地利用計画図

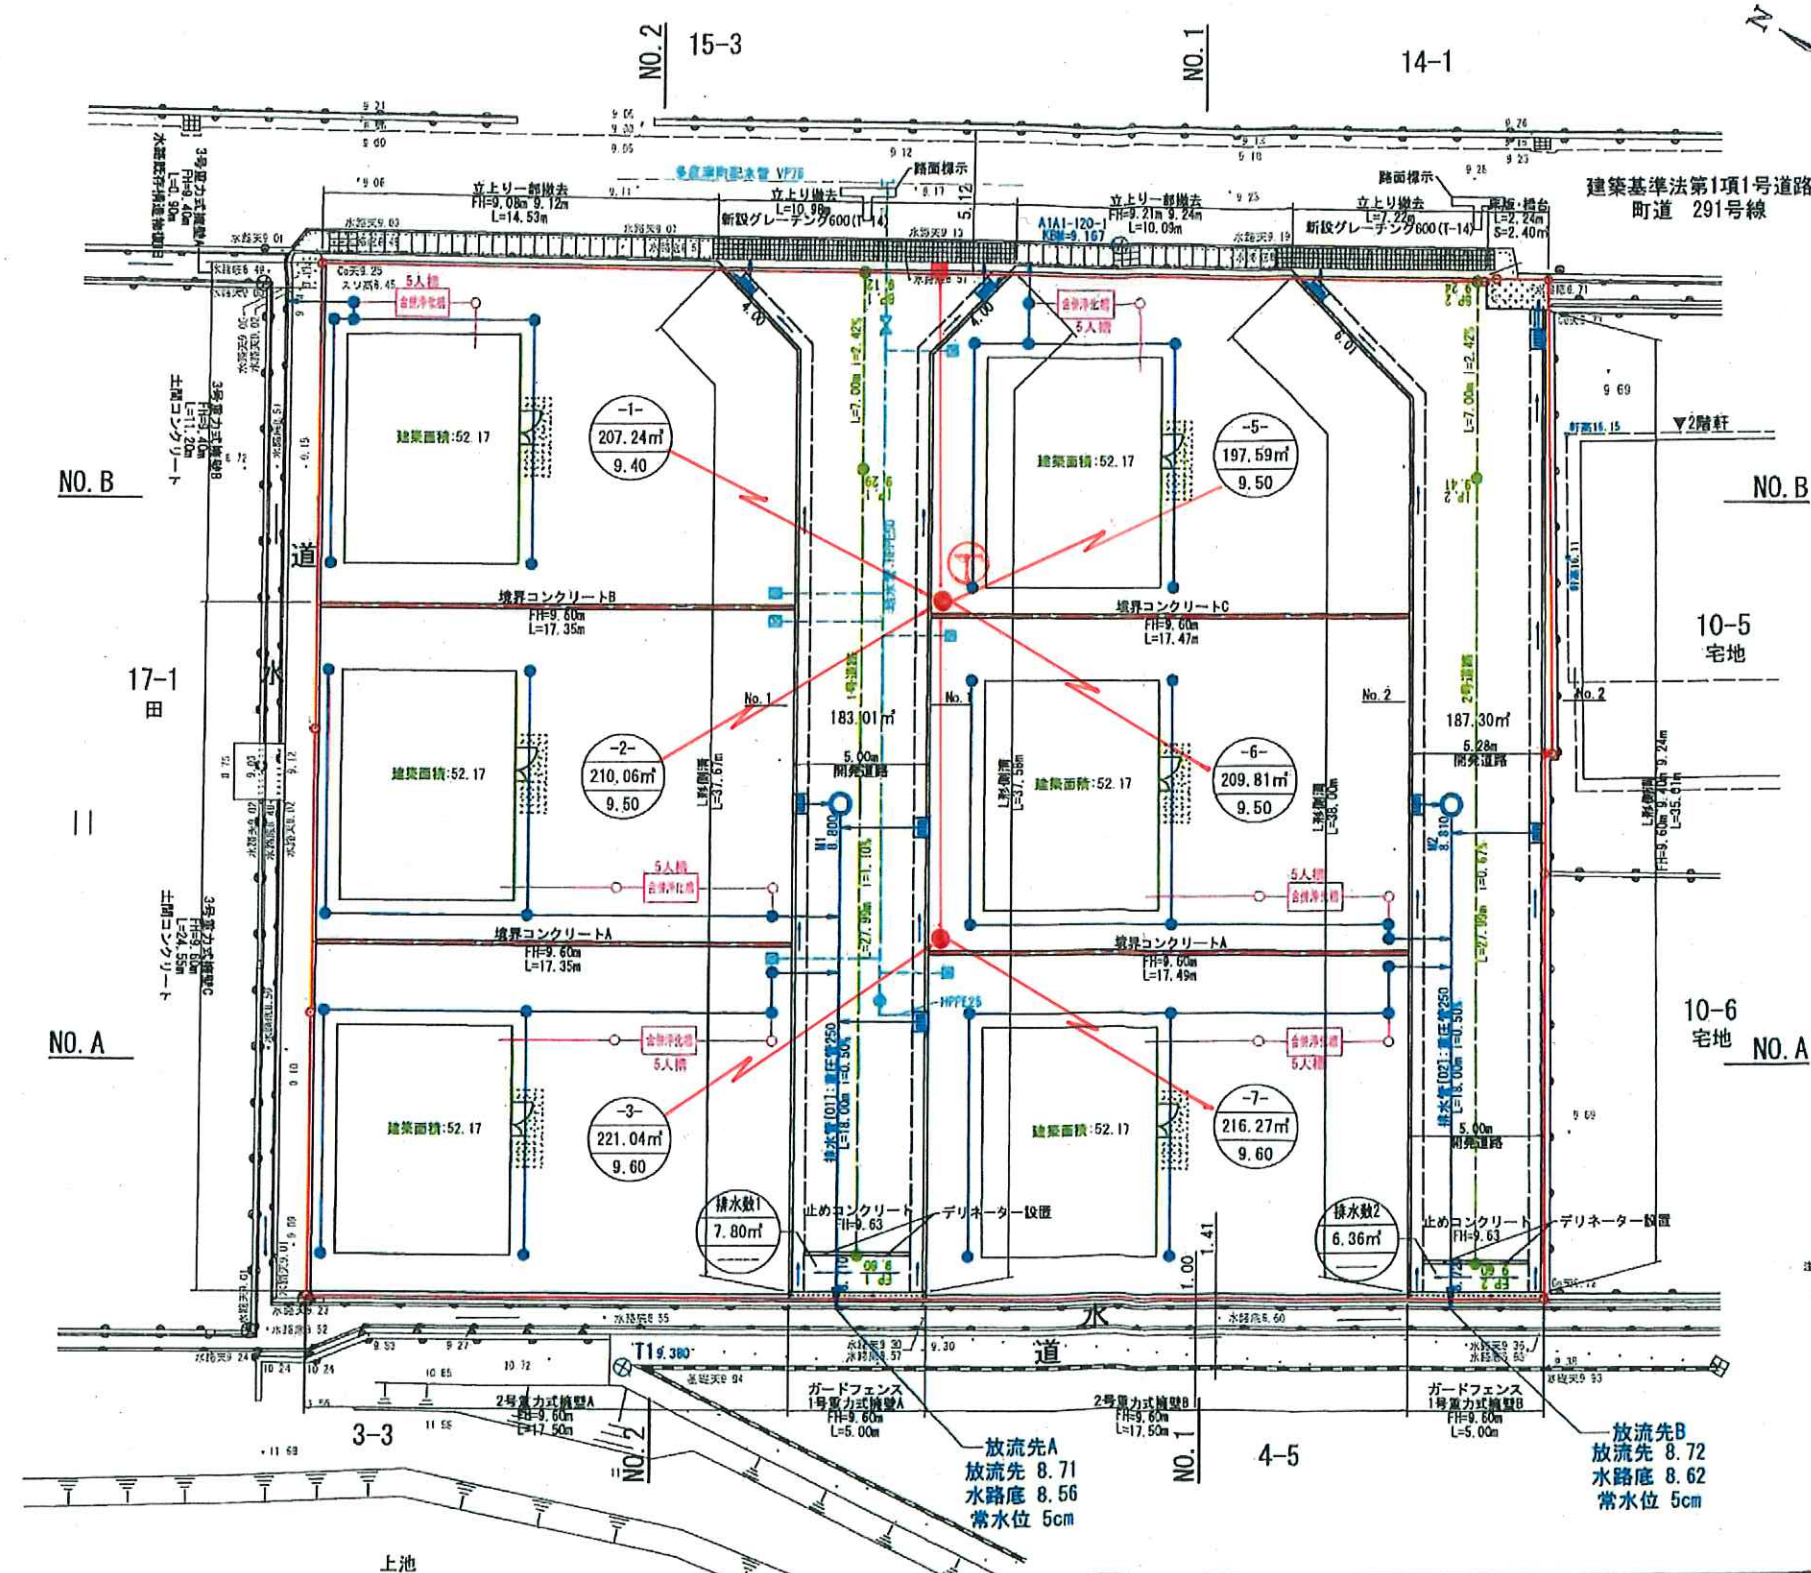

凡例

記号	説明
①	金庫板
②	金庫プレート
③	電柱

④	道路幅員
⑤	道路幅員 (m)
⑥	計画高 (m)
⑦	道路幅員 - VUI 50 10%
⑧	土盛り 0.80m 以下 - コンクリート舗装
⑨	グレーン T-14
⑩	L型側溝
⑪	75φ 600 (雨水)
⑫	重量管 φ250
⑬	雨水管 φ250 - VUI 50 10%
⑭	土盛り 0.60m 以下 - コンクリート舗装
⑮	排水管 H100・量水管
⑯	水通管仕切弁
⑰	排水方向
⑱	開発区域

開発面積: 1646.48 m²

注記: ① 本図における予定建築物は一戸建ての住宅とする。
② 開発区域の境界は原則として一次開発地とする。
③ 排水先の管は通常水位以上とする。
④ 雨水管の上端は10cm以上露出すること。
⑤ 全管の管は埋設又は管内敷設を要して施工すること。
⑥ 図面内の管は埋設又は管内敷設(仮設)である。
⑦ 開発区域には、埋設物又は金庫板などで境界を示すこと。
⑧ 開発区域内に管地を設置しないこと。
⑨ 雨水管については、管地と十分に協議を行うこと。
⑩ 排水先の管は、管地と十分に協議を行うこと。

予定建物: 木造2階建住宅 (m)

区分	1階面積	2階面積	延床面積	建築面積
13, 57号地	52.17	52.17	104.34	52.17

縮尺 1:250

開発許可
年 月 日
第 令和 年 月 日
号

申請者

株式会社ロータリーハウス
代表取締役 増元 竜彦

住所・氏名
作成者

高松市三条町七八番地宅式
土地家屋調査士 測量士 野田 明良

