



実測図

S=1:250

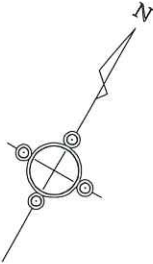

※ 未登記のため、記載の地番及び面積は確定ではありません。
取り扱いにご注意下さい。

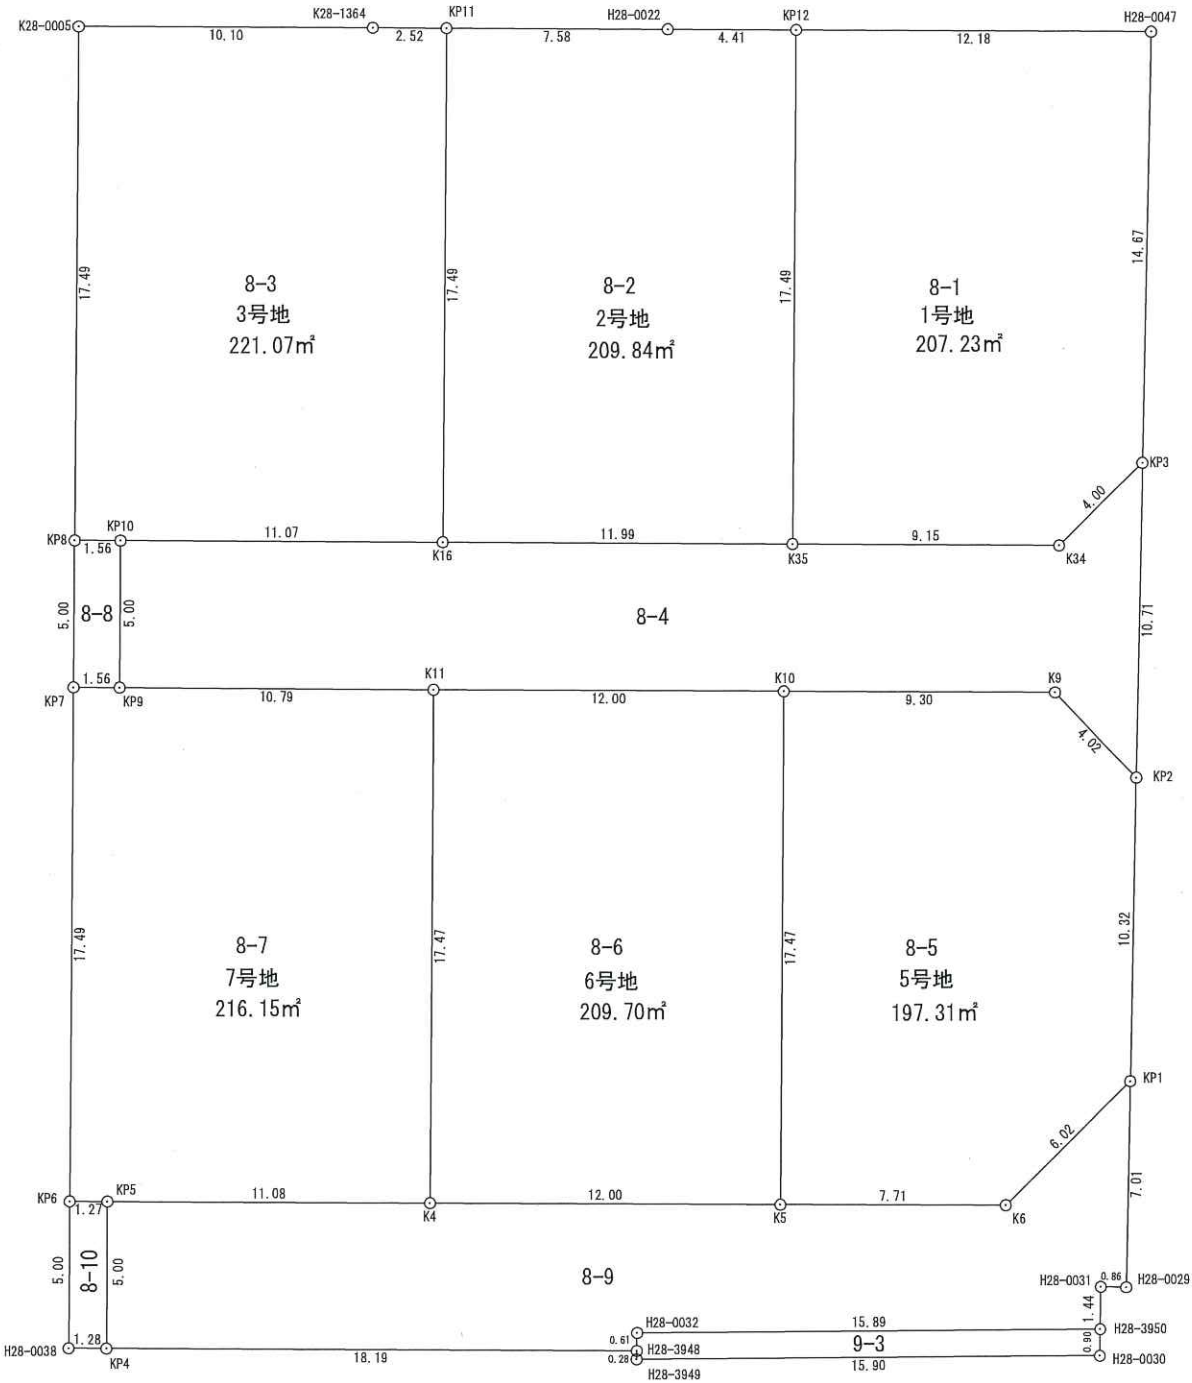

地 番	8-1		
筆 界 点	X 座 標	Y 座 標	点間距離
KP12	139867.875	24606.917	12.18
H28-0047	139873.886	24617.514	14.67
KP3	139861.037	24624.595	4.00
K34	139857.175	24623.518	9.15
K35	139852.660	24615.559	17.49
倍 面 積	414.476521		
面 積	207.2382605 m ²		
地 積	207.23 m ²		

地番	8-2		
筆界点	X座標	Y座標	点間距離
KP11	139861.952	24596.488	7.58
H28-0022	139865.699	24603.080	4.41
KP12	139867.875	24606.917	17.49
K35	139852.660	24615.559	11.99
K16	139846.741	24605.129	17.49
倍面積	419.693657		
面積	209.8468285 m ²		
地積	209.84 m ²		

地番	8-3		
筆界点	X座標	Y座標	点間距離
K28-0005	139855.708	24585.504	10.10
K28-1364	139860.704	24594.292	2.52
KP11	139861.952	24596.488	17.49
K16	139846.741	24605.129	11.07
KP10	139841.266	24595.503	1.56
KP8	139840.493	24594.144	17.49
倍面積	442.154942		
面積	221.0774710 m ²		
地積	221.07 m ²		

地番	8-4		
筆界点	X座標	Y座標	点間距離
KP3	139861.037	24624.595	4.00
K34	139857.175	24623.518	9.15
K35	139852.660	24615.559	11.99
K16	139846.741	24605.129	11.07
KP10	139841.266	24595.503	5.00
KP9	139836.913	24597.977	10.79
K11	139842.237	24607.371	12.00
K10	139848.174	24617.804	9.30
K9	139852.772	24625.894	4.02
KP2	139851.655	24629.766	10.71
倍面積	366.926840		
面積	183.4634200 m ²		
地積	183.46 m ²		

地番	8-5		
筆界点	X座標	Y座標	点間距離
K10	139848.174	24617.804	9.30
K9	139852.772	24625.894	4.02
KP2	139851.655	24629.766	10.32
KP1	139842.608	24634.751	6.02
K6	139836.804	24633.134	7.71
K5	139832.980	24626.429	17.47
倍面積	394.631365		
面積	197.3156825 m ²		
地積	197.31 m ²		

地番	8-6		
筆界点	X座標	Y座標	点間距離
K11	139842.237	24607.371	12.00
K10	139848.174	24617.804	17.47
K5	139832.980	24626.429	12.00
K4	139827.044	24615.998	17.47
倍面積	419.413682		
面積	209.7068410 m ²		
地積	209.70 m ²		

地番	8-7		
筆界点	X座標	Y座標	点間距離
KP7	139836.141	24596.615	1.56
KP9	139836.913	24597.977	10.79
K11	139842.237	24607.371	17.47
K4	139827.044	24615.998	11.08
KP5	139821.559	24606.366	1.27
KP6	139820.926	24605.255	17.49
倍面積	432.318024		
面積	216.1590120 m ²		
地積	216.15 m ²		

地番	8-8		
筆界点	X座標	Y座標	点間距離
KP8	139840.493	24594.144	1.56
KP10	139841.266	24595.503	5.00
KP9	139836.913	24597.977	1.56
KP7	139836.141	24596.615	5.00
倍面積	15.663165		
面積	7.8315825 m ²		
地積	7.83 m ²		

地番	8-9		
筆界点	X座標	Y座標	点間距離
KP1	139842.608	24634.751	6.02
K6	139836.804	24633.134	7.71
K5	139832.980	24626.429	12.00
K4	139827.044	24615.998	11.08
KP5	139821.559	24606.366	5.00
KP4	139817.208	24608.839	18.19
H28-3948	139826.213	24624.654	0.61
H28-0032	139826.753	24624.356	15.89
H28-3950	139834.779	24638.080	1.44
H28-0031	139836.046	24637.377	0.86
H28-0029	139836.461	24638.139	7.01
倍面積	341.735571		
面積	170.8677855 m ²		
地積	170.86 m ²		

地番	8-10		
筆界点	X座標	Y座標	点間距離
KP6	139820.926	24605.255	1.27
KP5	139821.559	24606.366	5.00
KP4	139817.208	24608.839	1.28
H28-0038	139816.574	24607.726	5.00
倍面積	12.809760		
面積	6.4048800 m ²		
地積	6.40 m ²		

地番	9-3		
筆界点	X座標	Y座標	点間距離
H28-0032	139826.753	24624.356	0.61
H28-3948	139826.213	24624.654	0.28
H28-3949	139825.964	24624.791	15.90
H28-0030	139833.987	24638.522	0.90
H28-3950	139834.779	24638.080	15.89
倍面積	28.740442		
面積	14.3702210 m ²		
地積	14.37 m ²		

面積一覧表

地番	面積
8-1	207.2382605 m ²
8-2	209.8468285 m ²
8-3	221.0774710 m ²
8-4	183.4634200 m ²
8-5	197.3156825 m ²
8-6	209.7068410 m ²
8-7	216.1590120 m ²
8-8	7.8315825 m ²
8-9	170.8677855 m ²
8-10	6.4048800 m ²
9-3	14.3702210 m ²
合計	1644.2819845 m ²

所在	仲多度郡多度津町大字道福寺字大関		
図面名	実測図		
縮尺	S=1:250	図面番号	
作製年月日	令和 3年 5月 28日		
作製者	高松市三条町278番地12 株式会社高松合同企画 土地家屋調査士・測量士 野田 明 良		