

土地の所在 仲多度郡多度津町大字道福寺字大関8番, 9番1及び同地先町道、水路

土地 利用 計画 図

開 発 許 可 日
年 月 日

第 令 和
年
月
日
号


申 請 者

株式会社ロータリーハウス
代表取締役 増元 竜彦

住所・氏名
作 成 者

高松市三条町式七八番地宅式
土地家屋調査士 測量士 野田 明良

野田

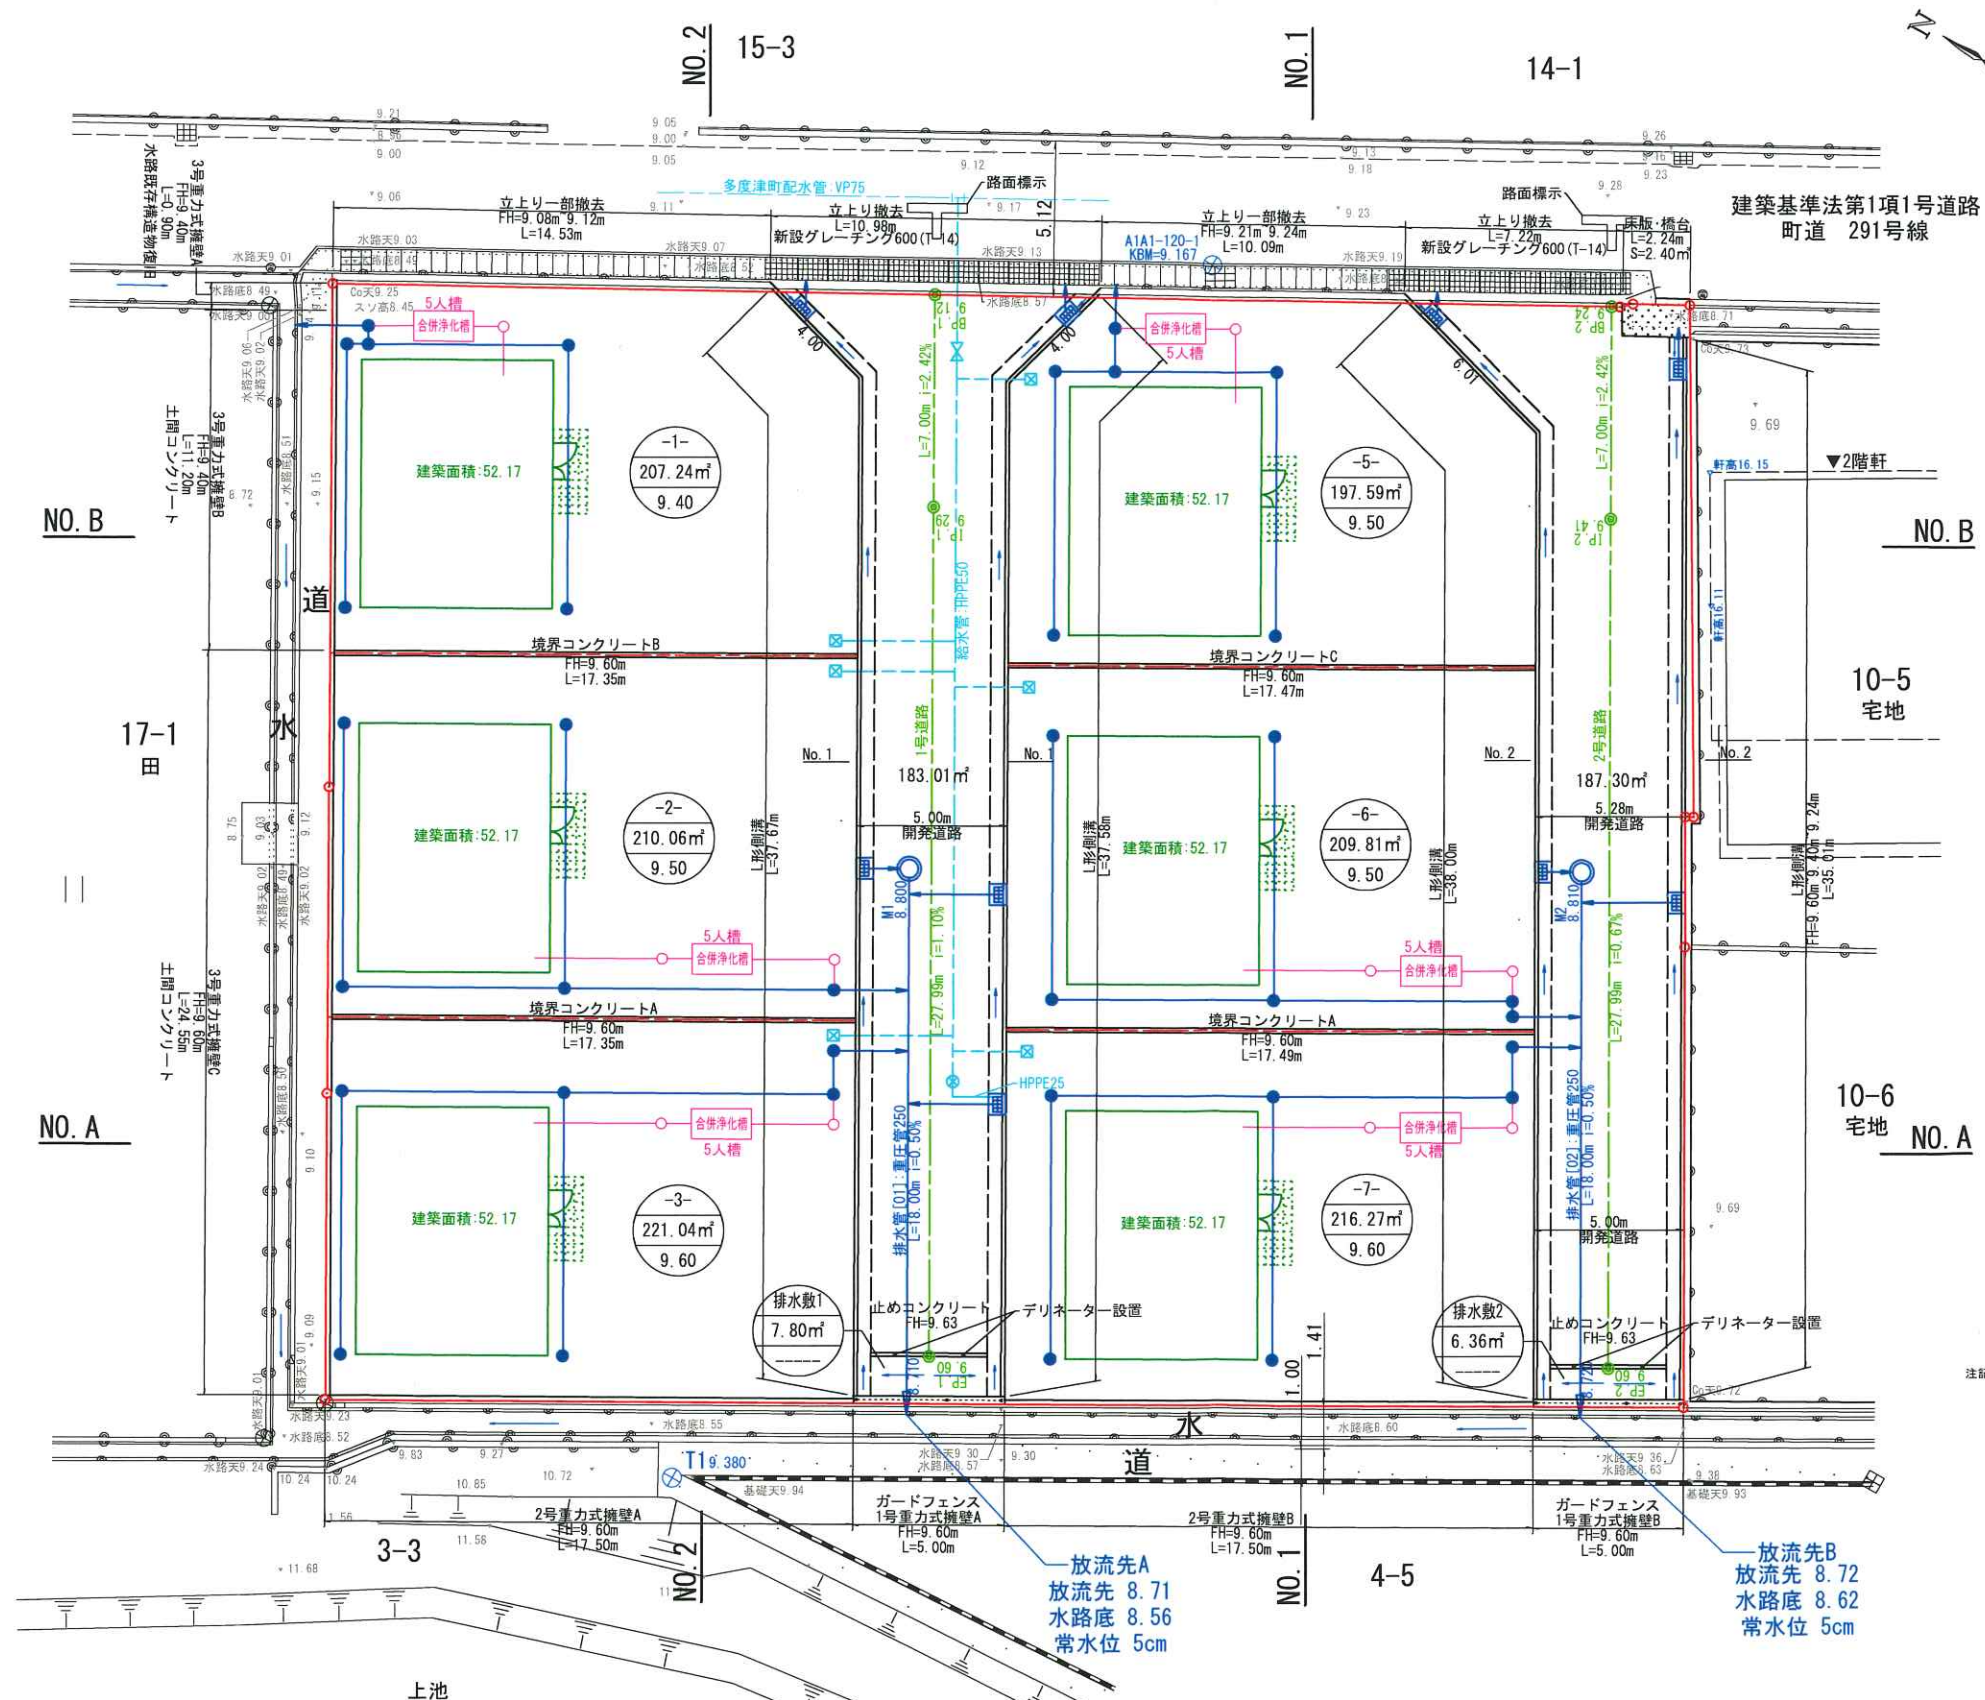

凡 例

記号	金属板
記号	金属プレート
記号	電柱

面地番号	000.00
面地面積 (m²)	00.00
計画高 (m)	00.00
道路集水率→VU150 10%	
土盛り0.60m以下→コンクリート保護	
グレーチング T-14	
L型側溝	
マンホウφ600 (雨水)	
重圧管φ250	
雨水管φ350→VU150 10%	
土盛り0.60m以下→コンクリート保護	
給水管HVP20・量水器	
水道管仕切弁	
流水方向	
開発区域	

開発面積: 1646.48 m²

注記) 各区分における予定建築物は一戸建ての住宅とする。
・開発協議の対象は最終的に一次放流先までとする。
・放流先の管底は最低水位以上とする。
・宅内排水管の土盛りは20cm以上確保すること。
・合併浄化槽の処理水は宅内最終排水を經由して放流すること。
・図面内の高さ標記は全てIP表示 (標高) である。
・開発区域には、構造物または金属板などで境界明示をすること。
・開発区域内に電柱を設置しないこと。
・消防水利については確認済み。
・放流の同意については、管理者と十分に協議を行うこと。

予定建物: 木造2階建住宅 (m²)

区画	1階面積	2階面積	延床面積	建築面積
1~3, 5~7号地	52.17	52.17	104.34	52.17

縮 尺 1 : 2 5 0