

# 電柱位置図


## 丈量図

S=1:250

既知点の名称及び座標値

点	名称	X座標	Y座標	Z座標
I2	140114.518	37872.205	16.189	
I3	140009.590	37845.328	16.502	
I4	140154.148	37834.603	16.160	

境界点	X座標	Y座標	点間距離
P-1	140114.510	37847.722	12.02
P-3	140110.451	37838.876	1.91
S-1	140108.956	37838.876	5.25
S-5	140104.523	37843.203	3.42
S-9	140102.231	37845.141	1.85
S-14	140103.706	37845.337	3.02
A-1	140131.911	37843.152	4.26
A-4	140131.911	37837.892	2.88
A-16	140134.857	37845.692	3.30
P-11	140137.555	37846.154	13.42
地面積			158.19㎡
地面積			158.19㎡
地積			149.07㎡

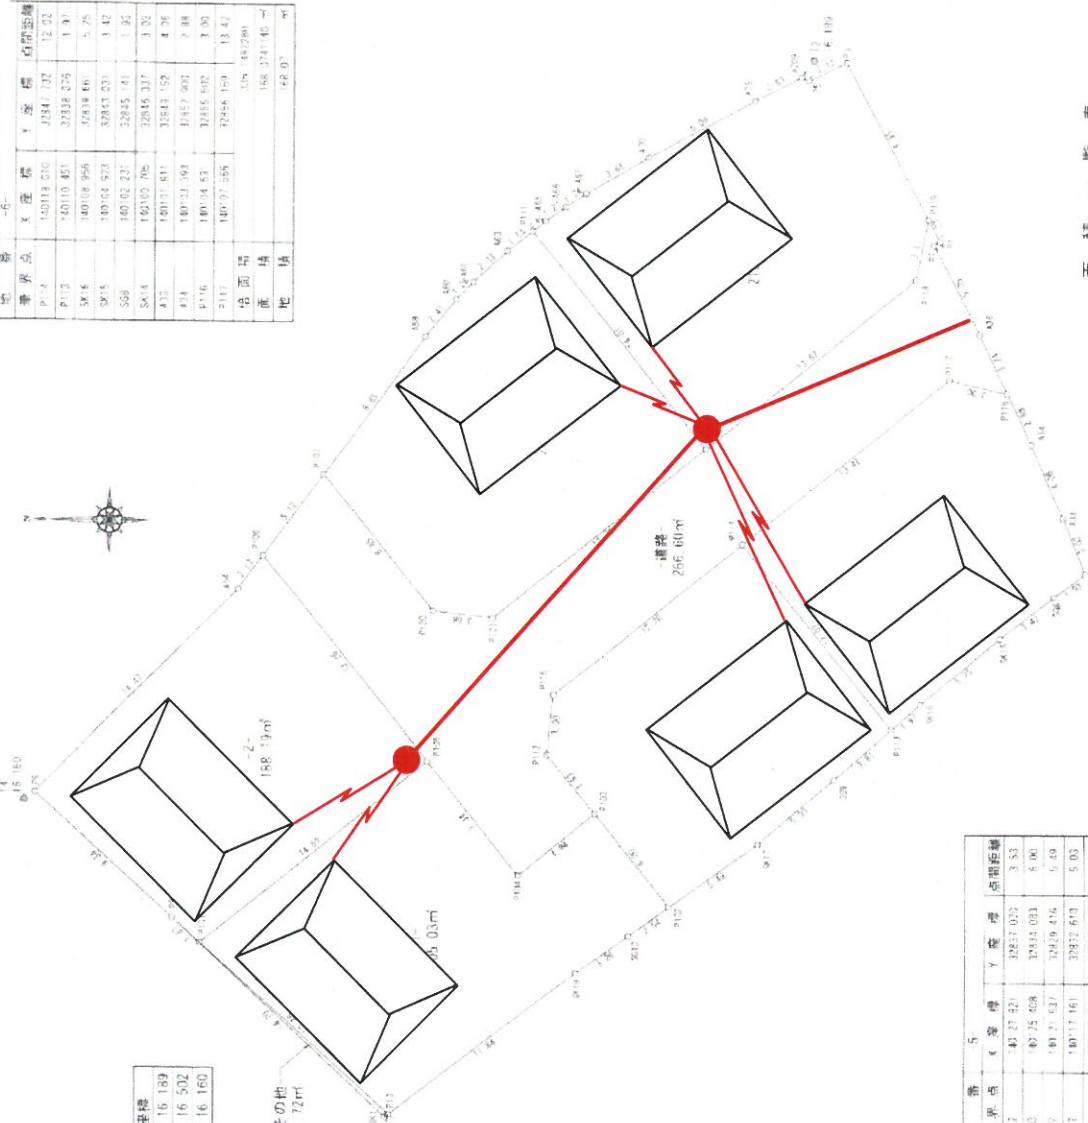

境界点	X座標	Y座標	点間距離
P-10	140118.870	37957.590	3.62
P-13	140108.272	37801.155	3.11
P-15	140118.649	37864.312	4.85
S-7	140112.458	37877.267	2.11
S-8	140114.772	37871.194	0.34
A-25	140117.475	37870.661	2.33
A-26	140126.000	37865.838	1.24
A-27	140127.031	37864.400	1.21
A-28	140128.016	37864.032	0.85
P-11	140128.690	37864.408	1.10
地面積			213.642356㎡
地積			213.64㎡

境界点	X座標	Y座標	点間距離
P-06	140142.272	37847.007	11.76
P-05	140133.872	37838.680	2.26
P-04	140130.258	37830.922	4.64
P-03	140125.808	37824.230	3.85
P-02	140121.247	37817.077	1.36
P-1	140117.503	37810.983	2.72
P-4	140112.019	37811.732	1.15
P-7	140107.560	37816.532	3.88
P-12	140104.531	37815.592	2.24
A-18	140106.274	37819.437	0.95
A-17	140106.958	37821.131	1.23
P-9	140108.549	37824.272	2.11
P-8	140104.272	37816.156	3.62
P-10	140114.816	37827.230	3.26
P-21	140120.570	37844.315	3.66
P-20	140131.638	37844.270	0.46
P-07	140139.194	37851.155	3.12
地面積			513.102792
地積			256.808825㎡

境界点	X座標	Y座標	点間距離
P-1	140106.937	37823.174	1.36
S-1	140125.855	37843.839	2.62
P-1	140126.864	37843.824	12.26
P-01	140128.205	37847.416	1.2
地面積			3.4510193
地積			3.4510193

### 面積一覧表

区分	面積
宅地	1156.69㎡
公共用地	766.60㎡
その他	1.72㎡
合計	1424.01㎡

所在 大田市新山町  
 図面名 丈量図  
 縮尺 1:250 測設番号 15  
 作成年月日 令和元年7月1日  
 作成者 株式会社清松会  
 土地家屋調査士 野田 洋吉

境界点	X座標	Y座標	点間距離
P-07	140145.306	37827.454	2.88
P-3	140136.766	37819.374	11.84
S-18	140136.367	37826.040	3.25
S-10	140123.706	37827.259	2.54
P-10	140121.637	37828.416	6.00
P-10	140125.408	37834.081	4.94
P-10	140129.258	37836.572	7.34
P-10	140133.877	37836.629	14.69
地面積			410.007310
地面積			205.031462㎡
地積			205.03㎡

境界点	X座標	Y座標	点間距離
P-17	140145.306	37827.455	4.69
P-19	140133.277	37836.683	3.26
P-18	140147.712	37847.261	7.13
A-4	140141.470	37845.215	4.47
P-5	140151.535	37834.815	9.34
P-5	140146.537	37833.714	1.31
地面積			319.395936
地面積			181.916200㎡
地積			181.91㎡

境界点	X座標	Y座標	点間距離
P-02	140139.199	37851.155	8.85
P-10	140131.628	37844.270	3.08
P-21	140120.516	37843.845	13.75
P-10	140119.810	37852.992	14.01
P-11	140118.680	37862.689	1.61
A-3	140123.644	37862.485	2.33
A-1	140121.676	37865.815	1.26
A-10	140122.553	37867.605	2.41
A-8	140134.110	37858.161	8.65
地面積			401.778140
地面積			201.888320㎡
地積			201.88

境界点	X座標	Y座標	点間距離
P-7	140121.521	37837.072	3.53
P-10	140125.458	37835.033	6.80
P-10	140121.627	37839.416	5.10
S-17	140111.161	37832.613	5.03
S-10	140113.341	37835.892	3.81
P-12	140117.451	37838.316	12.06
P-14	140114.010	37847.322	12.20
P-12	140117.523	37840.203	3.10
地面積			242.783470
地面積			171.885725㎡
地積			171.88