

土地の所在 丸亀市飯山町川原字前砂子759番1,760番1

土地利用計画図

非線引都市計画区域 第一種中高層住居専用地域

開発許可
年月日

令和 1 年 9 月 18 日
第 1 号


申請者

株式会社ロータリーハウス
代表取締役 増元 竜彦

住所・氏名
作製者

高松市三条町式七八番地宅式
株式会社高松合同企画
土地家屋調査士・測量士 野田 明良

点名	標識	X	Y	Z
T2	金属板	140114.518	32872.205	16.189
T3	金属板	140099.599	32845.328	16.502
T4	金属板	140154.148	32834.603	16.160

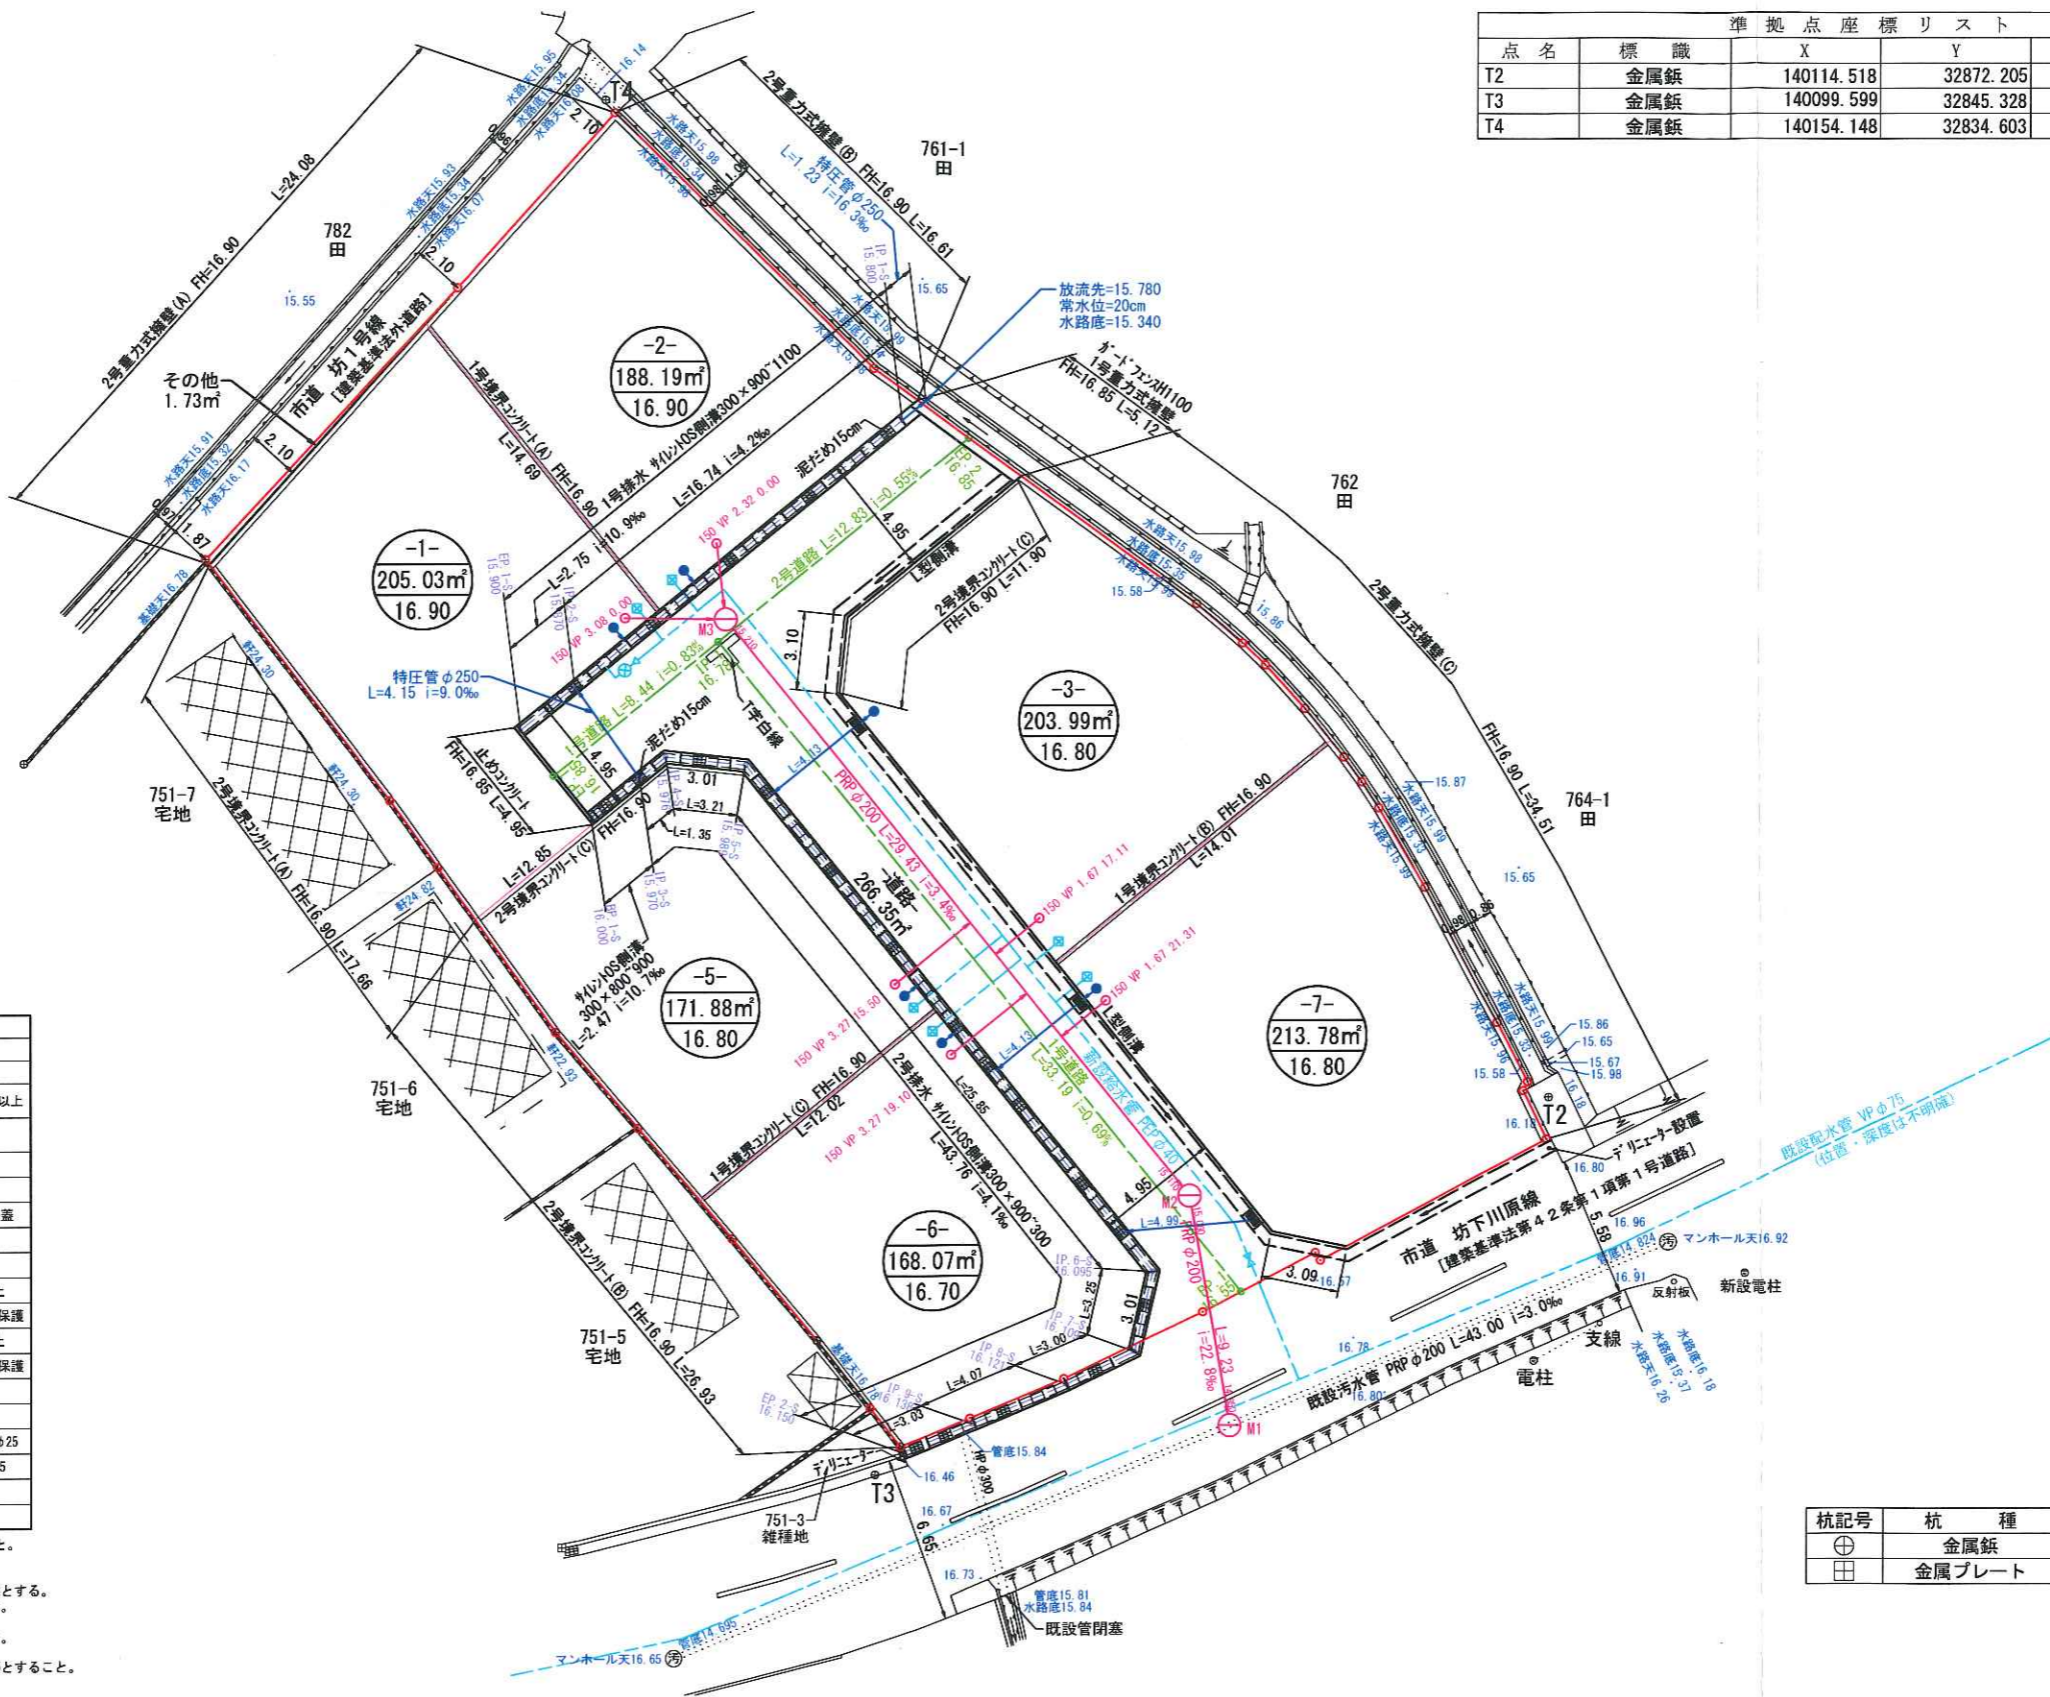

	面地番号
	画地面積 (m ²)
	計画高 (m)
	道路集水溝→特圧管φ200 10%以上
	グレーチング T-14
	L型側溝
	サイロス側溝300
	グレーチング T-14・T-25 / コウリト蓋
	1号マンホール(汚水)
	PRPφ200 (砕石巻)
	雨水樹φ350→VP150 10%以上
	土被り0.80m以下→コンクリート保護
	汚水樹φ350→VP150 10%以上
	土被り0.80m以下→コンクリート保護
	給水管PEPφ20・量水器
	アレインゲートM7
	水抜きドレンφ40×25SKX/サト, PEPφ25
	φ257アレインゲートM7, HIVPφ25
	流水方向
	申請区域

注記)マンホールへの接続には可とう継手を使用すること。
 PRPとは、リブ付硬質塩化ビニル管を意味する。
 本管への接続は支管接合とする。
 各区域における予定建築物は一戸建ての住宅とする。
 管渠類は必ず奥まで差し込んで施工すること。
 電柱は道路敷地内に設置しないこと。
 管の交差部はかつたを10cm以上確保すること。
 放流先の管渠は通常水位以上とすること。
 市道区域内に設けるFV側溝のグレーチングはT-25とすること。

杭記号	杭種
	金属板
	金属プレート

縮尺 1 : 300