

土地の所在

綾歌郡綾川町萱原字下所766-4、
773-4及び地先水路

土地利用計画図

開発許可
年 月 日

第 令和
年 月
号 日

申請者


アイラックホーム株式会社
代表取締役 増元 浩二

作成者
住所・氏名

高松市円座町1580番地10
土地家屋調査士
宅地建物取引士
二級建築士
岡野上 竜二 (印)

注) マンホールとVU管の接続はマンホール可とう継手を使用すること。
本管への接続は支管接合とする。
宅内排水の土被りは20cm以上とする。
管交差部分は10cm以上のクリアランスを確保すること。
開発協議は最終樹から一次放流先までである。
街渠樹の放流管は樹の角を穴あけしないこと、管を曲げないこと。
予定建物の用途は(一戸建て住宅)とする。
本管上での取付間隔は1m以上確保すること。
図面内の高さの表記は任意高とする。
道路内に電柱を設置しないこと。

凡 例	
○	面積
□	区画番号
□	計画高
→	流水方向
→ 泥だめ15cm グレーチングT14	土被り0.6m 以下、 コンクリート保護 集水樹から VUΦ150 1%以上
○	1号マンホール T-14
○	インバート
≡	重圧管Φ250
≡	L型側溝
→ 泥だめ15cm	最終樹Φ350から VUΦ150 i=1%以上 土被り0.6m 以下、 コンクリート保護
×	給水管PP20 量水器
→	水道管仕切弁
○	1号マンホール T-14 (道路幅員6m以上はt=25)
○	インバート
→	PRP管Φ150
→	最終樹Φ350から VUΦ150 i=1%以上 土被り0.6m 以下、 コンクリート保護
→	消火栓

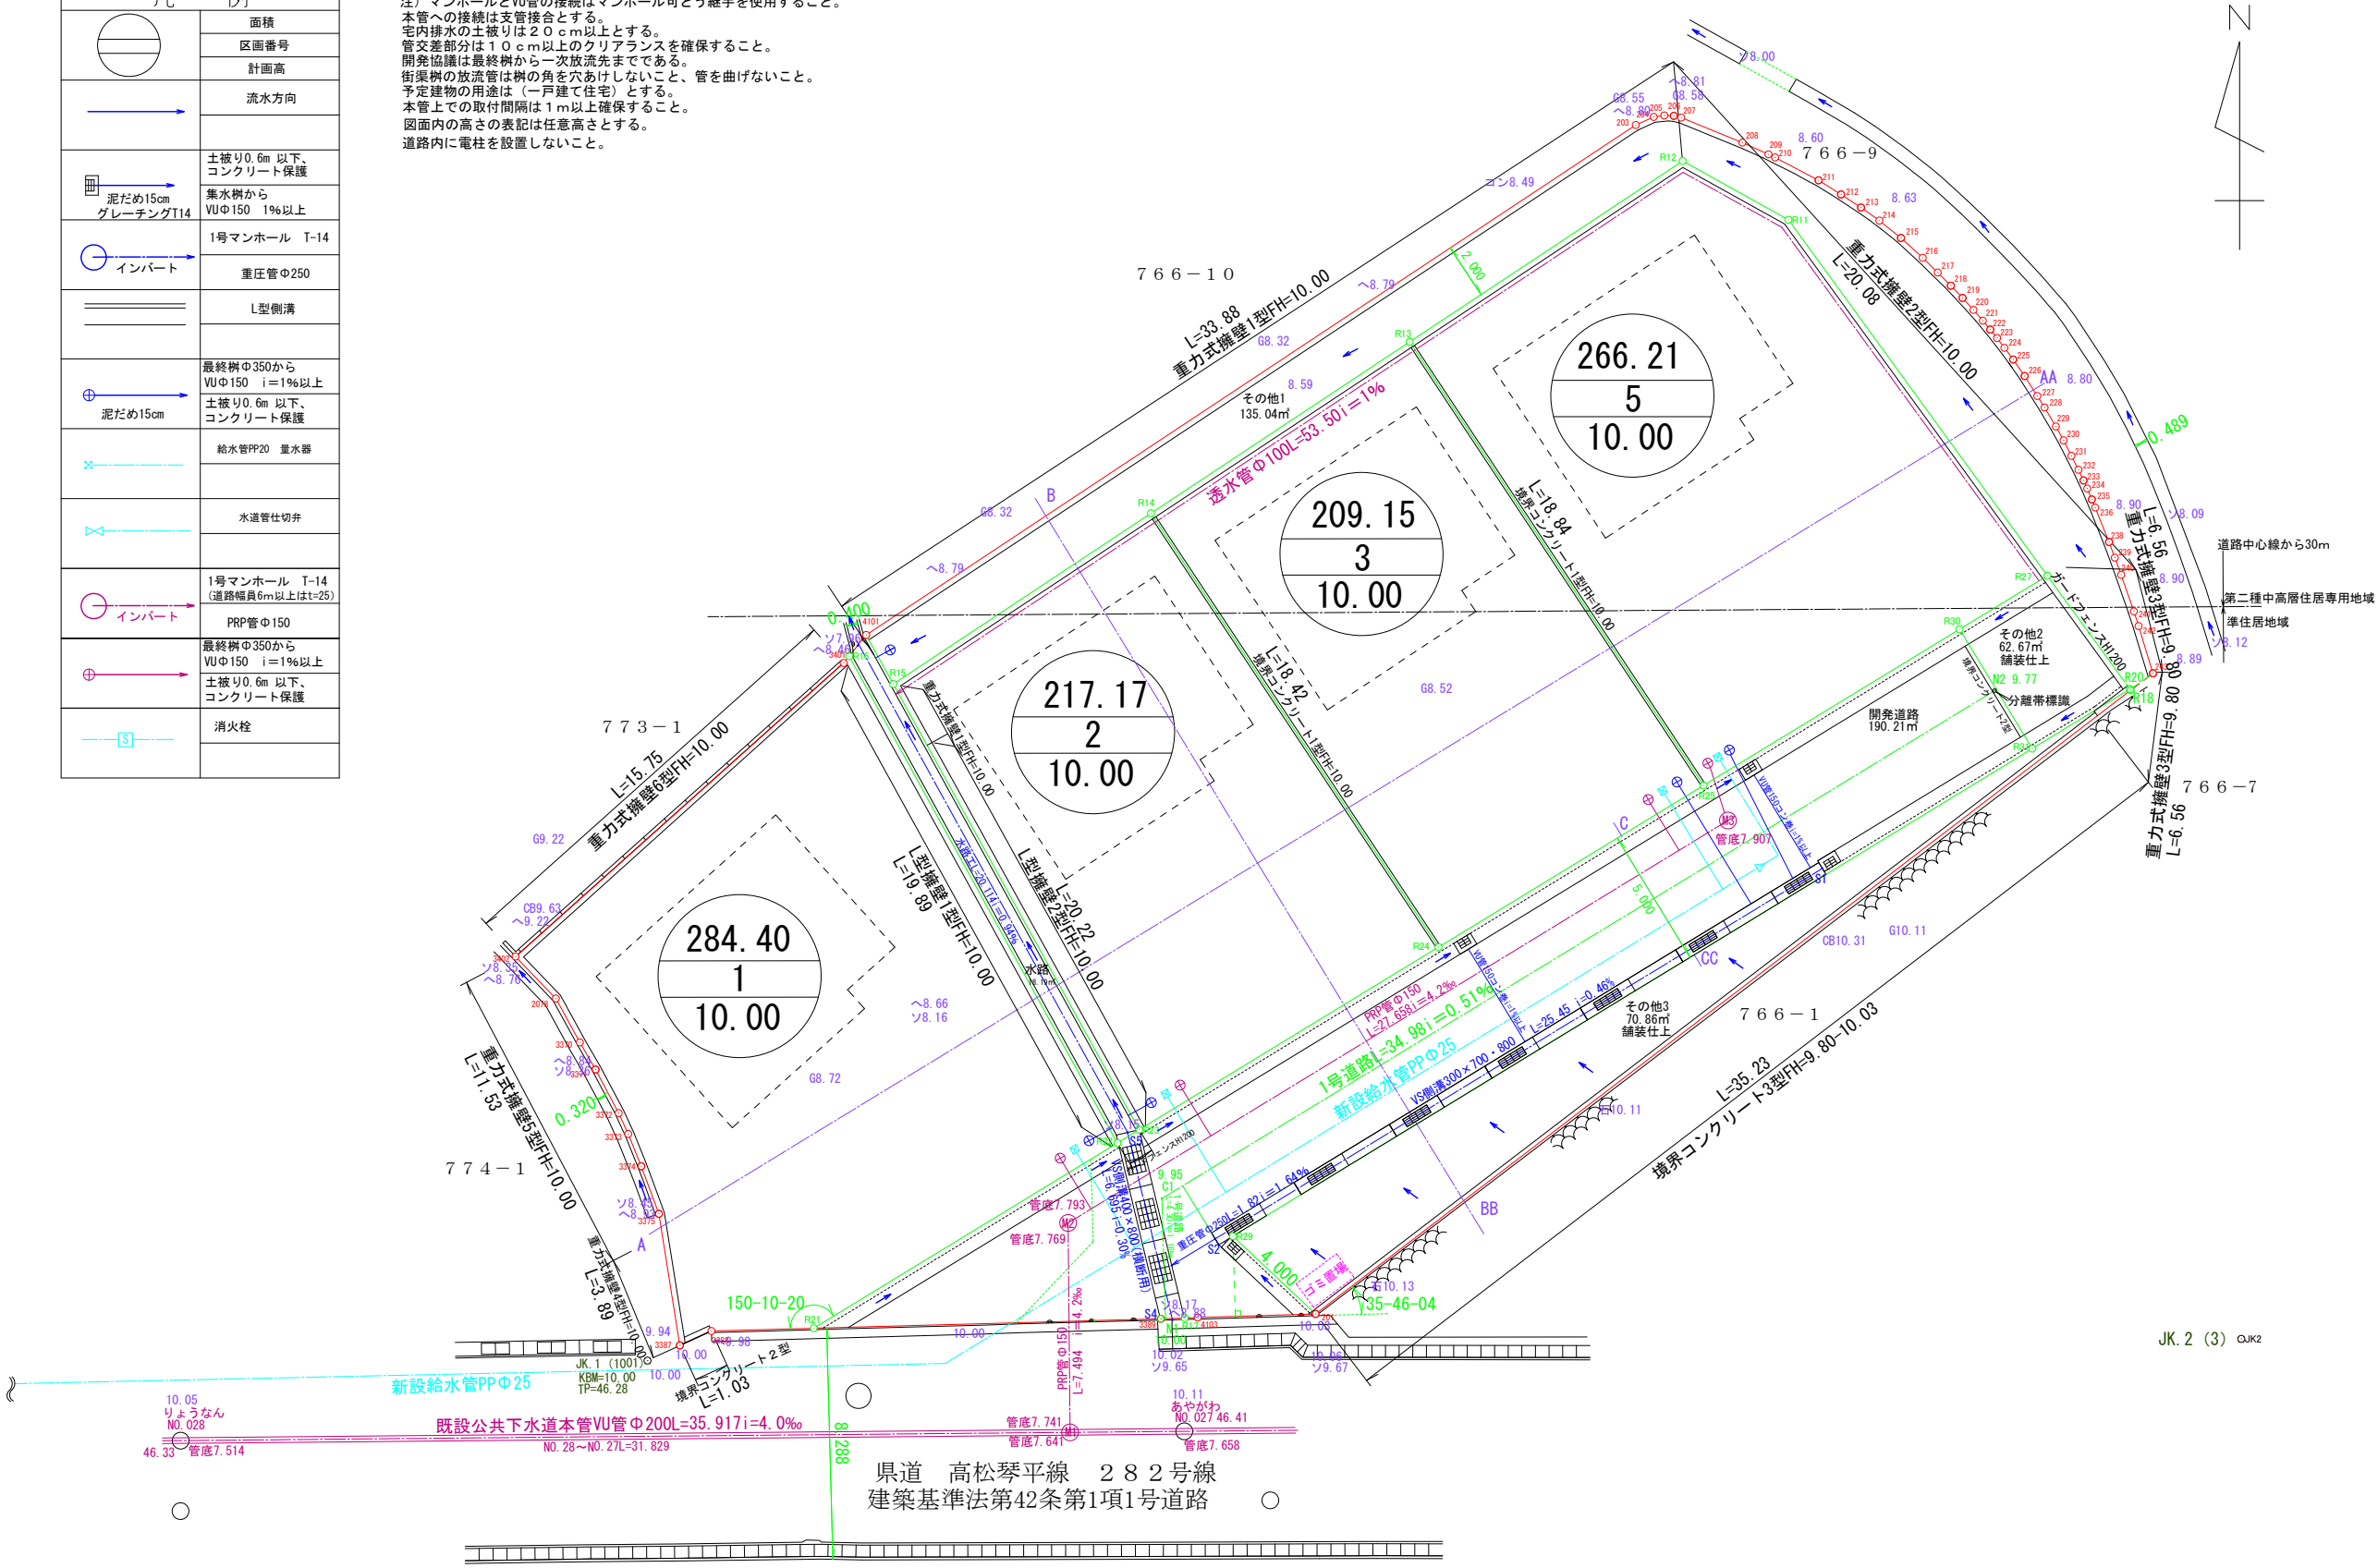

縮 尺

S=1:250