


土地利用計画図

供給計画

青色表示: 既設設備
赤色表示: 新設設備

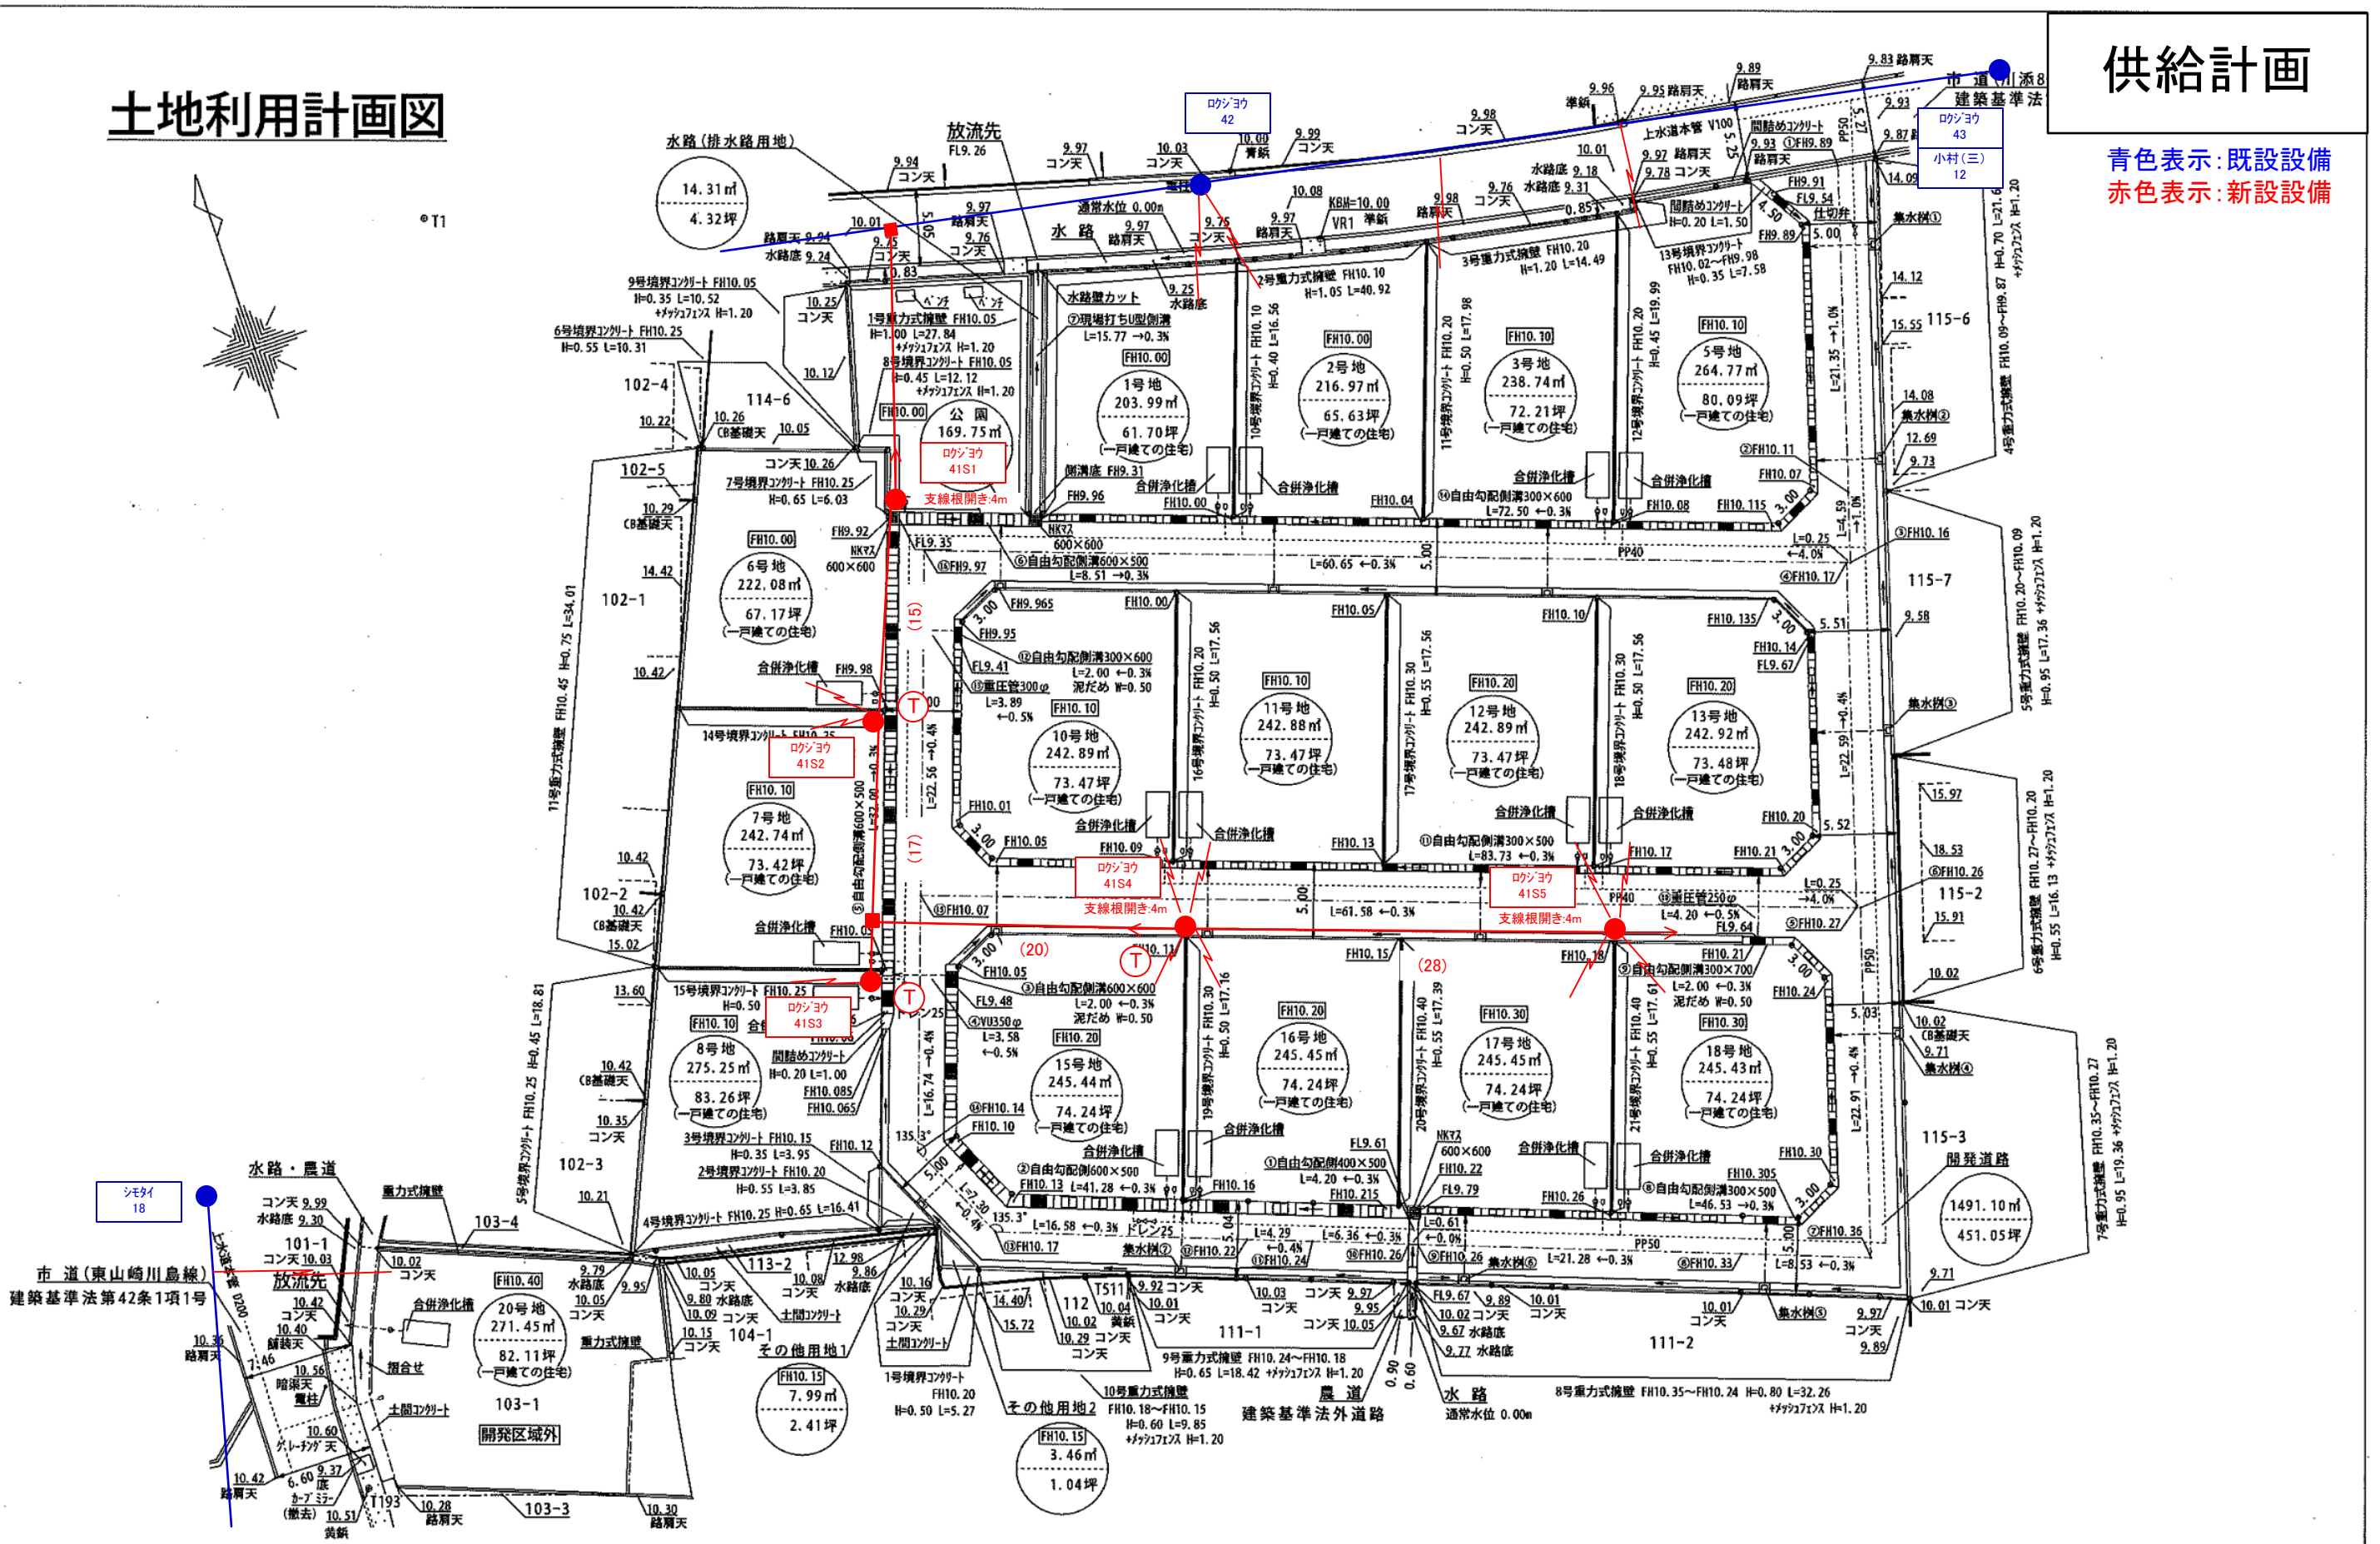

土地の所在	高松市下田井町字天神前	縮尺	1 / 400	測量年月日	令和 年 月 日	特記事項		作製者	石井登記測量事務所
土地の地番	113-1、114-2、114-3、114-4、114-5 および地先農道	図面番号		作製年月日	令和 4年 3月 14日				土地家屋調査士 石井 敦雄 高松市春日町 1643-9 電話 843-3131