

土地利用計画図

供給計画案 2025.6.19 修正

開 発 許 可  
年 月 日

第 令 和  
年 年 月 月  
号 日


申 請 者

代表取締役 増元 竜彦  
株式会社 ロータリーハウス・ルーツ

作 成 者  
住所・氏名

行政書士 石井 正志  
高松市春日町1643番地9

土地の所在 木田郡三木町大字水上字南福万  
1338-1, 1339-1, 1370-1, 1370-2, 1370-4,  
1371及び地先農道・水路

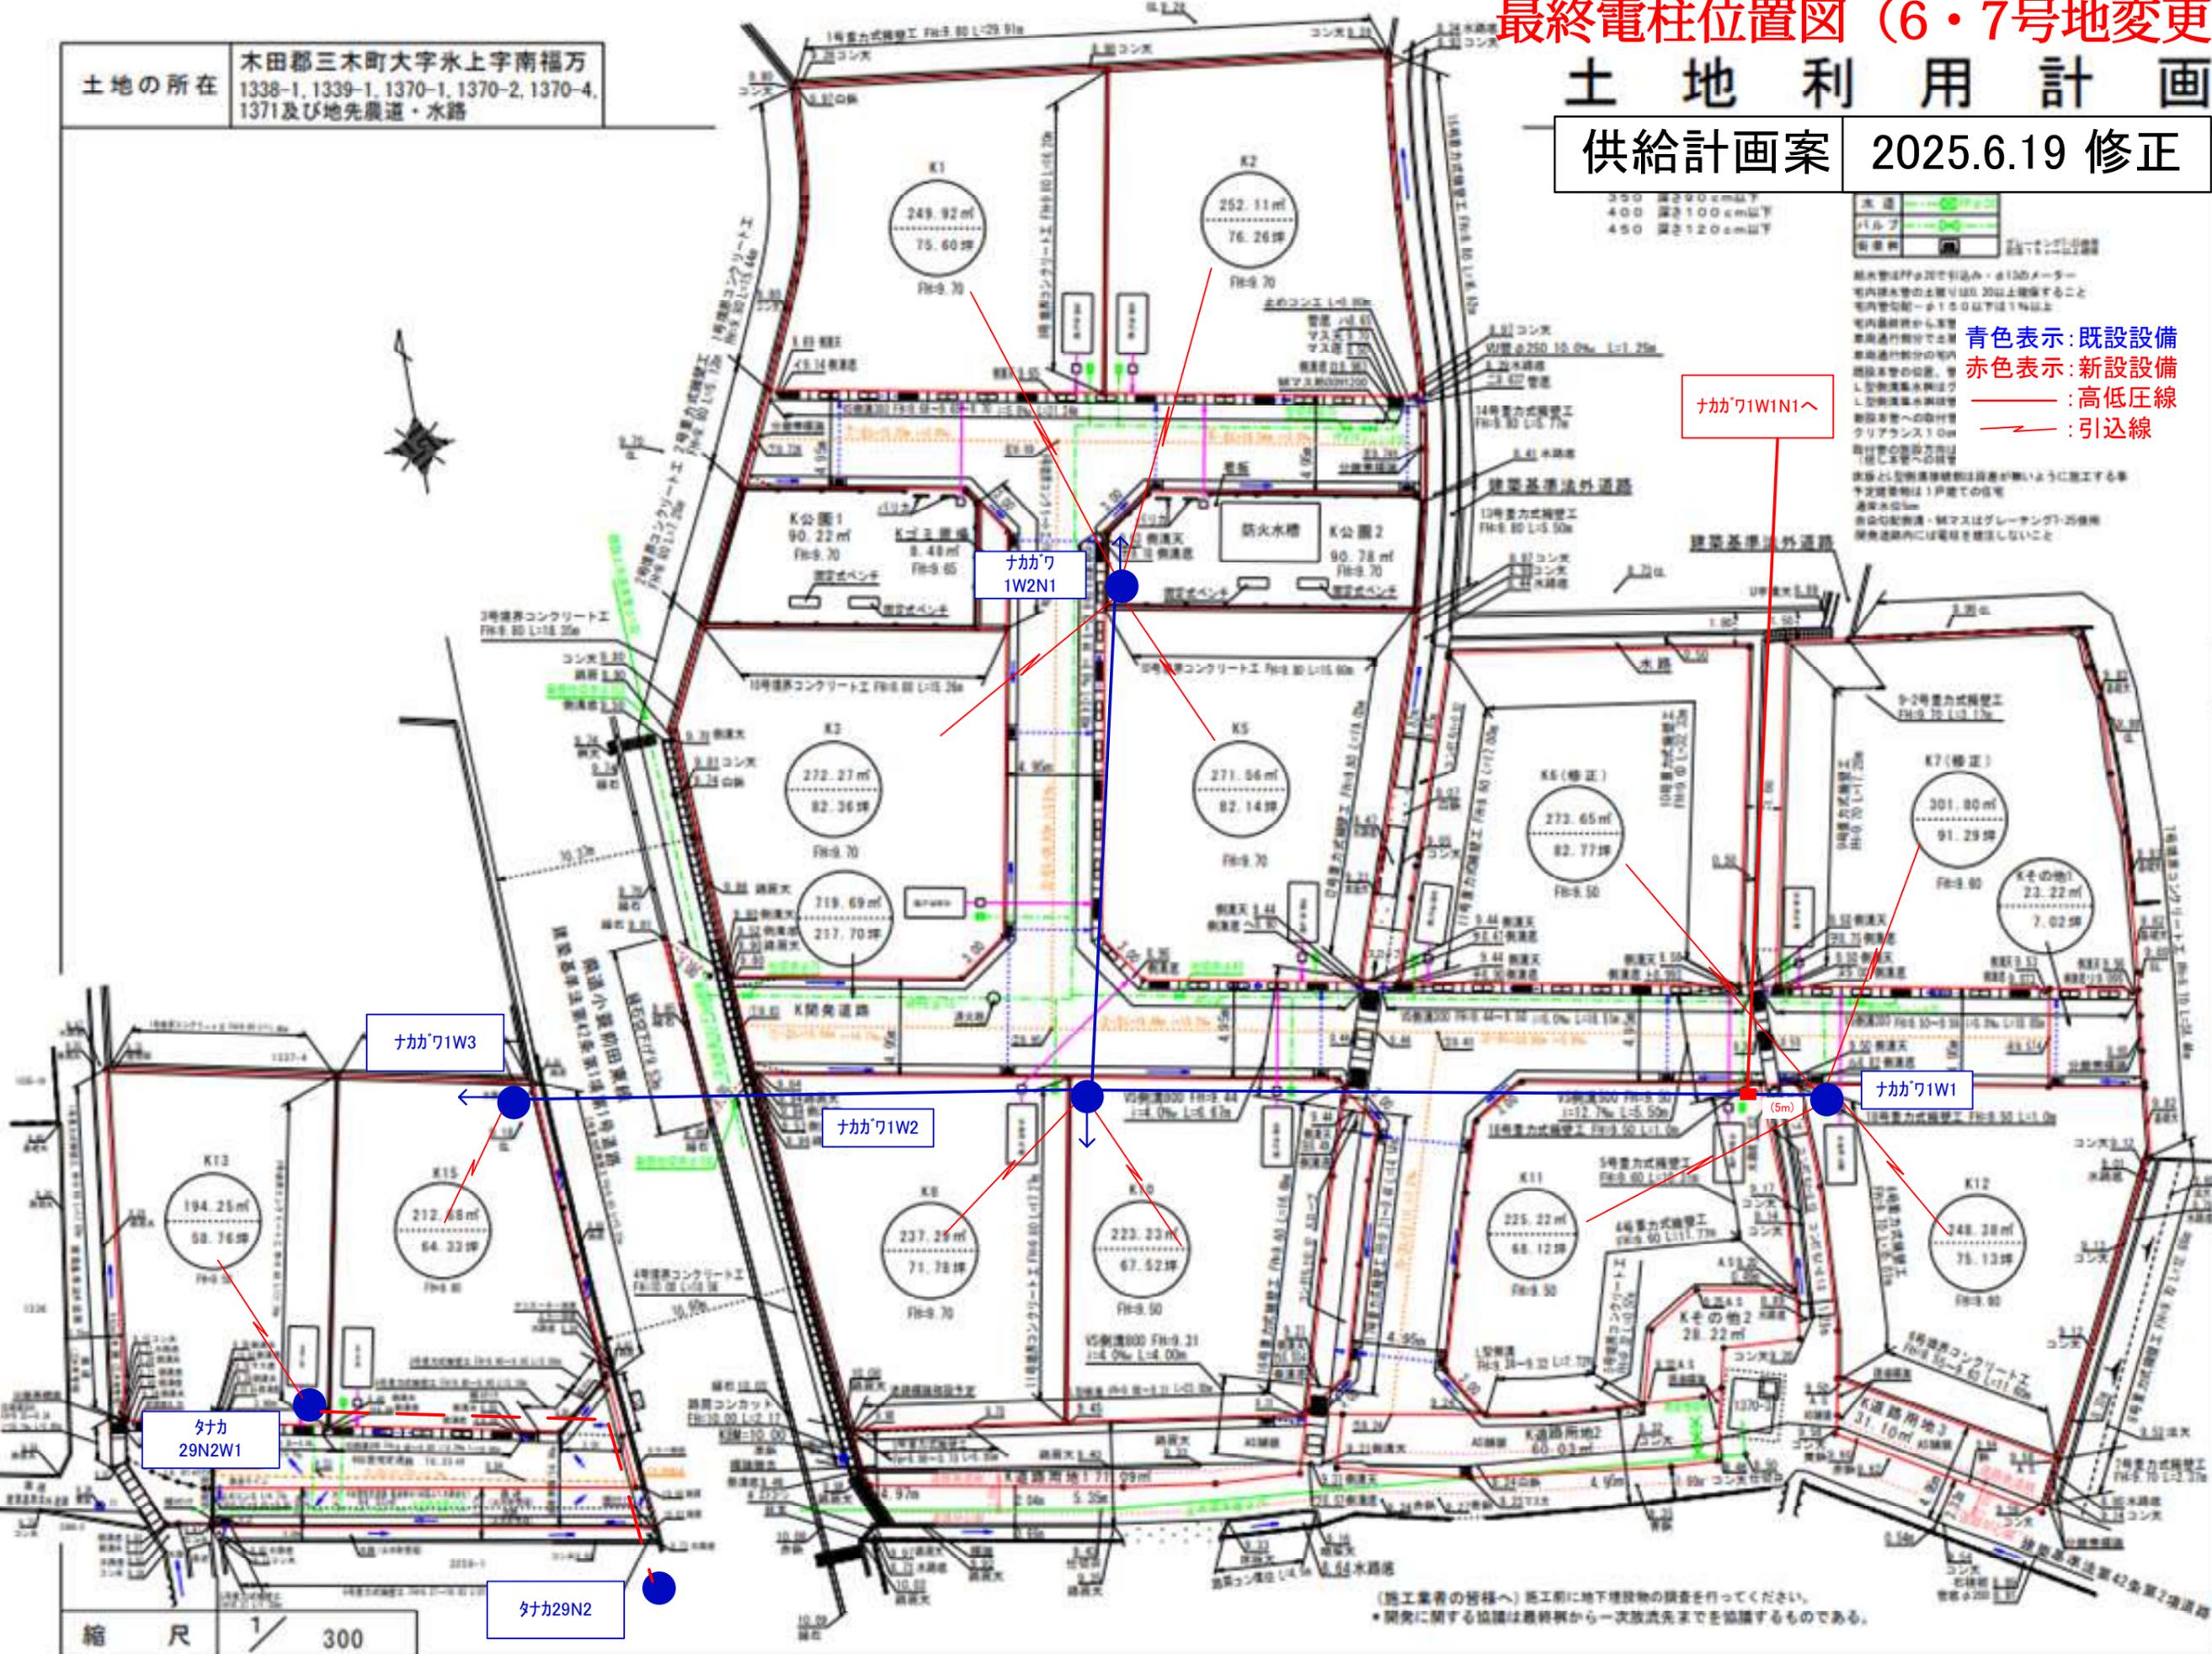

青色表示: 既設設備  
赤色表示: 新設設備  
——: 高低圧線  
——>: 引込線

ナカガワ1W1N1へ

(5m)

(施工業者の皆様へ) 施工前に地下埋設物の調査を行ってください。  
\* 開発に関する協議は最終的に一次放流先までを協議するものである。

縮 尺 1 / 300