


土地の所在

高松市上林町字竹部34番1, 34番2, 35番

# 土地利用計画図

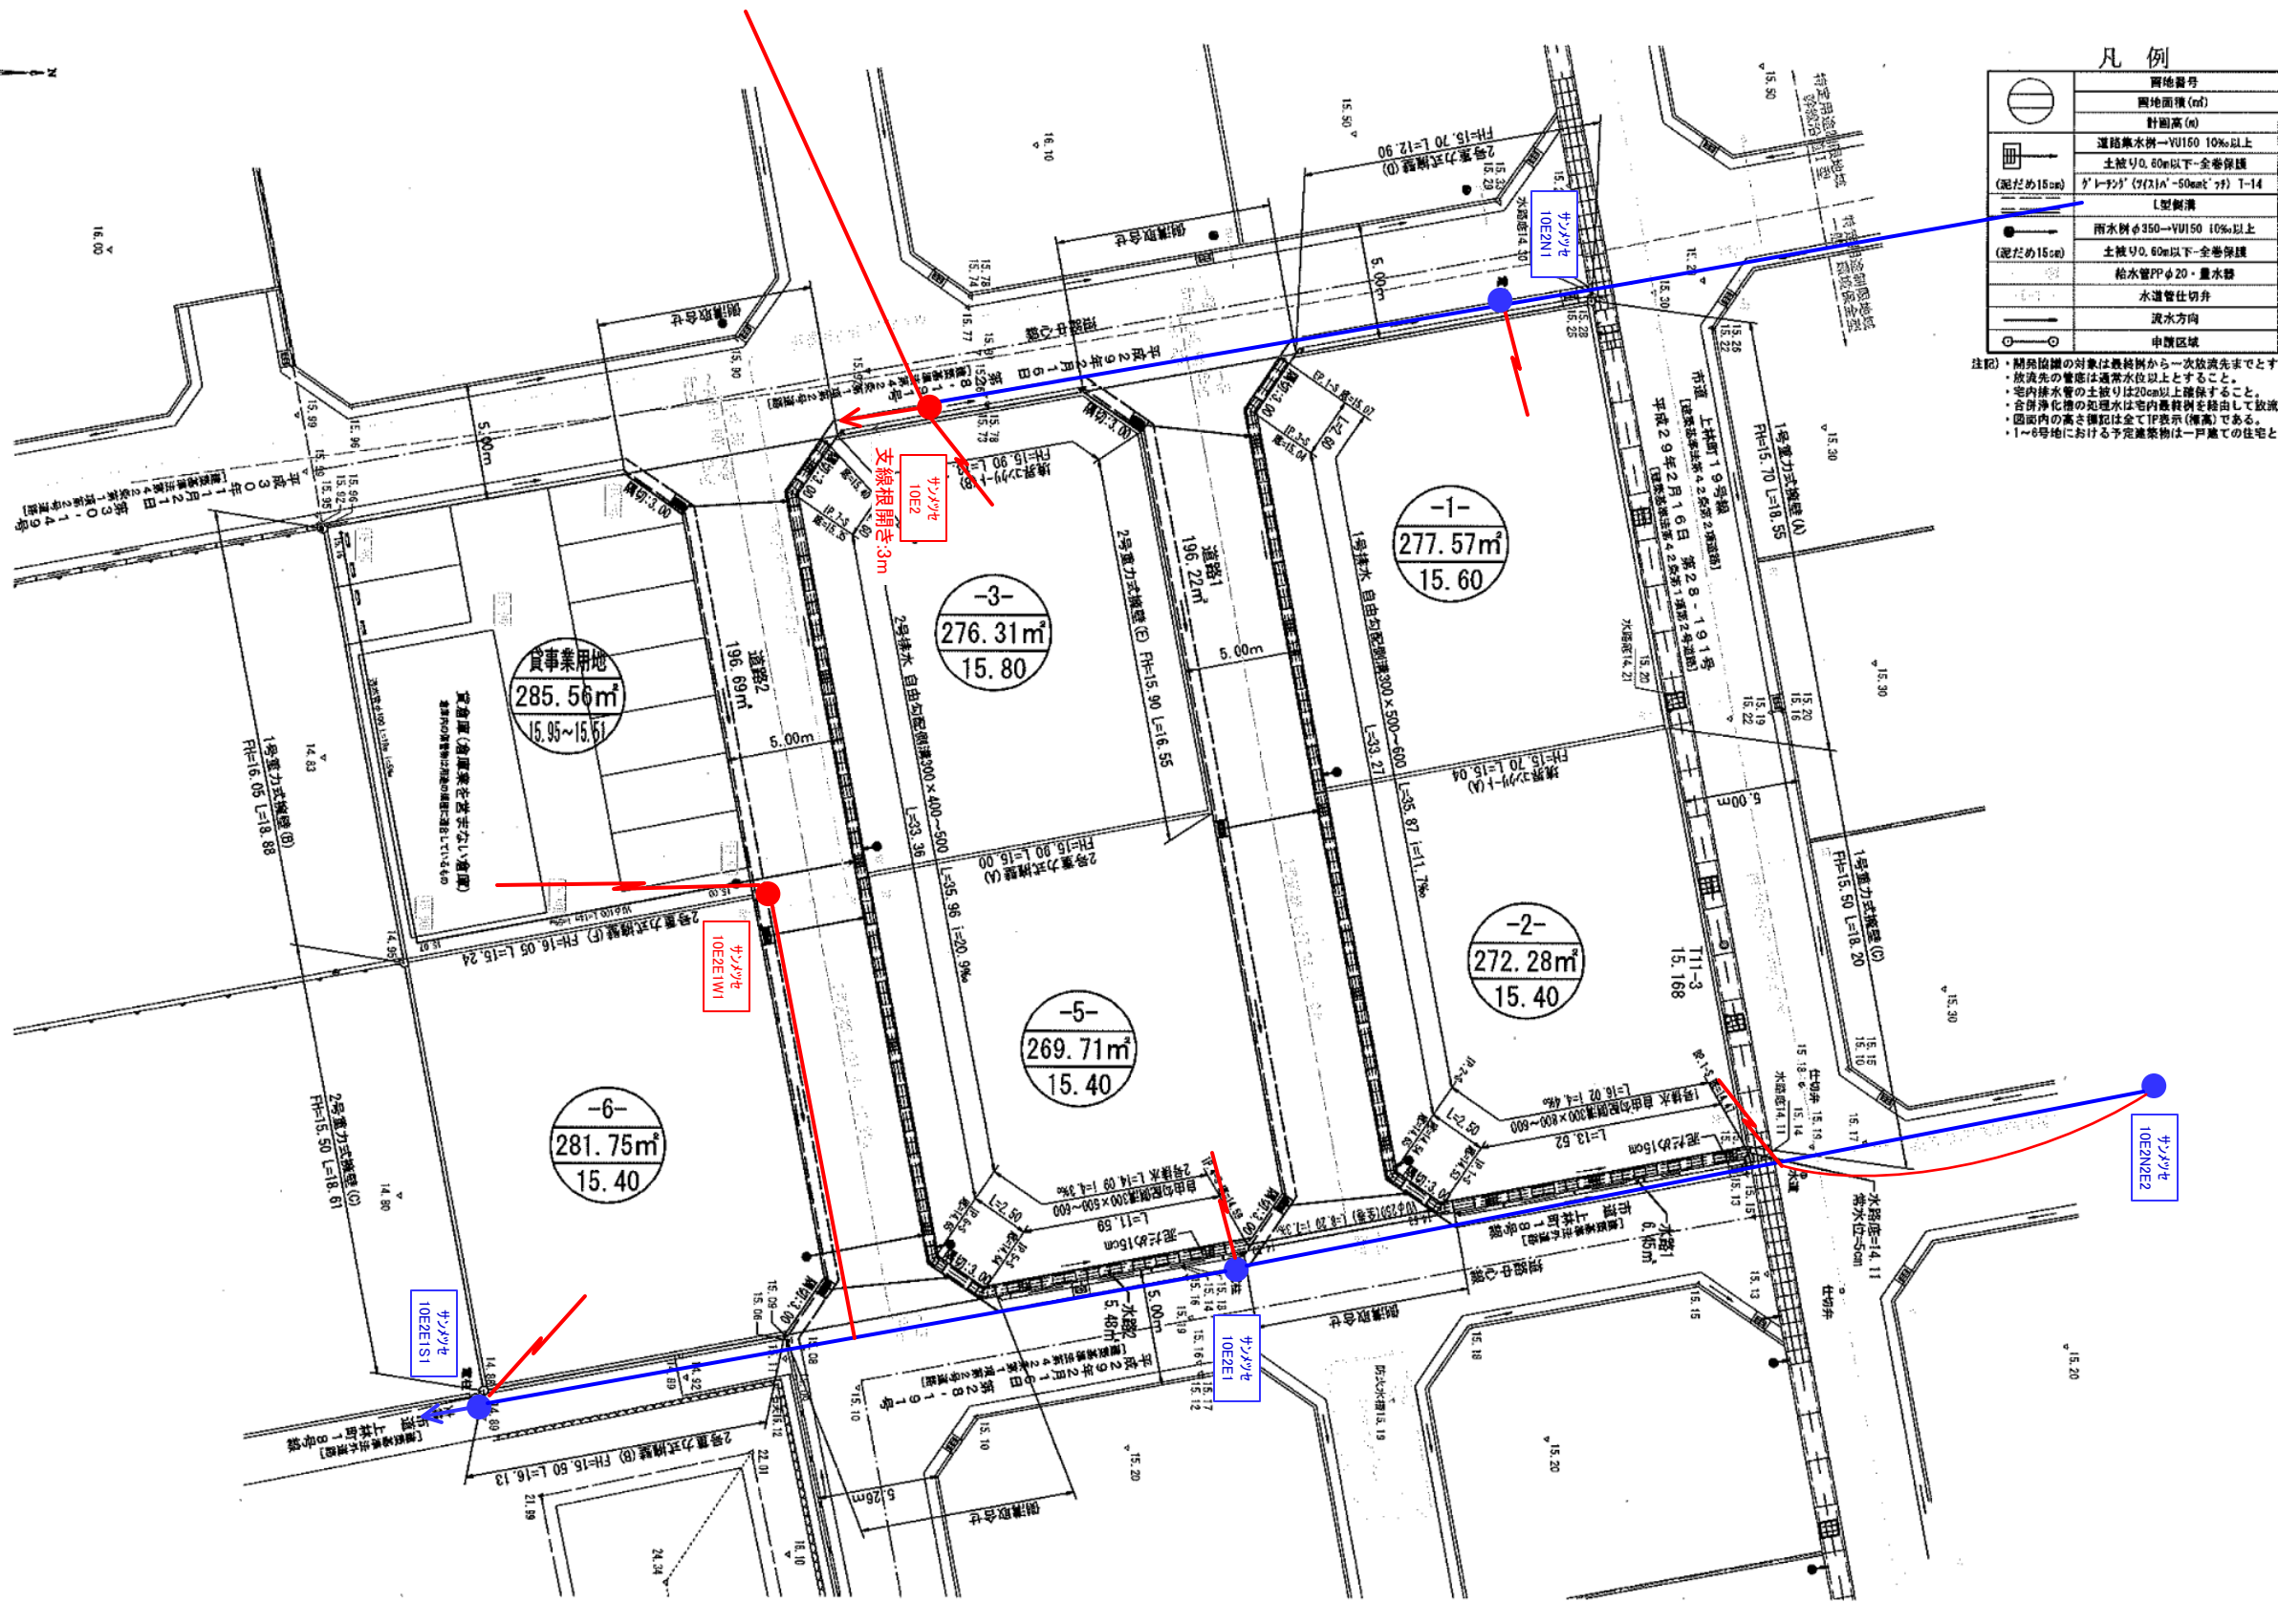

凡例

	買地番号
	買地面積 (m <sup>2</sup> )
	計画高 (m)
	道路排水溝-VU150 10%以上
	土盛り0.60m以下-全巻保護
	『1-1』(2)『1-1』(3)『1-1』(4) T-14
	【型鋼溝】
	雨水溝φ250-VU150 10%以上
	土盛り0.60m以下-全巻保護
	給水管PPφ20・量水器
	水道管仕切弁
	流水方向
	申請区域

注記  
 ・開削箇所の対象は農林部から一次放流先までとする。  
 ・放流先の管底は通常水位以上とする。  
 ・宅内排水管の土盛りは20cm以上確保すること。  
 ・合併浄化槽の処理水は宅内農林部を經由して放流すること。  
 ・図面内の高さ標記は全てIP表示(標高)である。  
 ・1-6号地における予定建築物は一戸建ての住宅とする。

開発許可  
年 月 日

第 令和 年 月 日  
1 号

申請者

株式会社ロータリーハウス・ルーツ  
 代表取締役 増元 竜彦

住所・氏名  
作 製

高松市三条町式七八番地宅式  
 株式会社高松合同企画  
 土地家屋調査士・測量士 野田 明良

縮 尺

1 : 3 0 0