

土地の所在 高松市上林町字竹部34番1, 34番2, 35番

土地利用計画図

開発許可
年 月 日



第 1 号
令和 年 月 日

申請者

株式会社ロータリーハウス・ルーツ
代表取締役 増元 竜彦

住所・氏名
作 製

高松市三条町式七八番地式
株式会社高松合同企画
土地家屋調査士・測量士 野田 明良

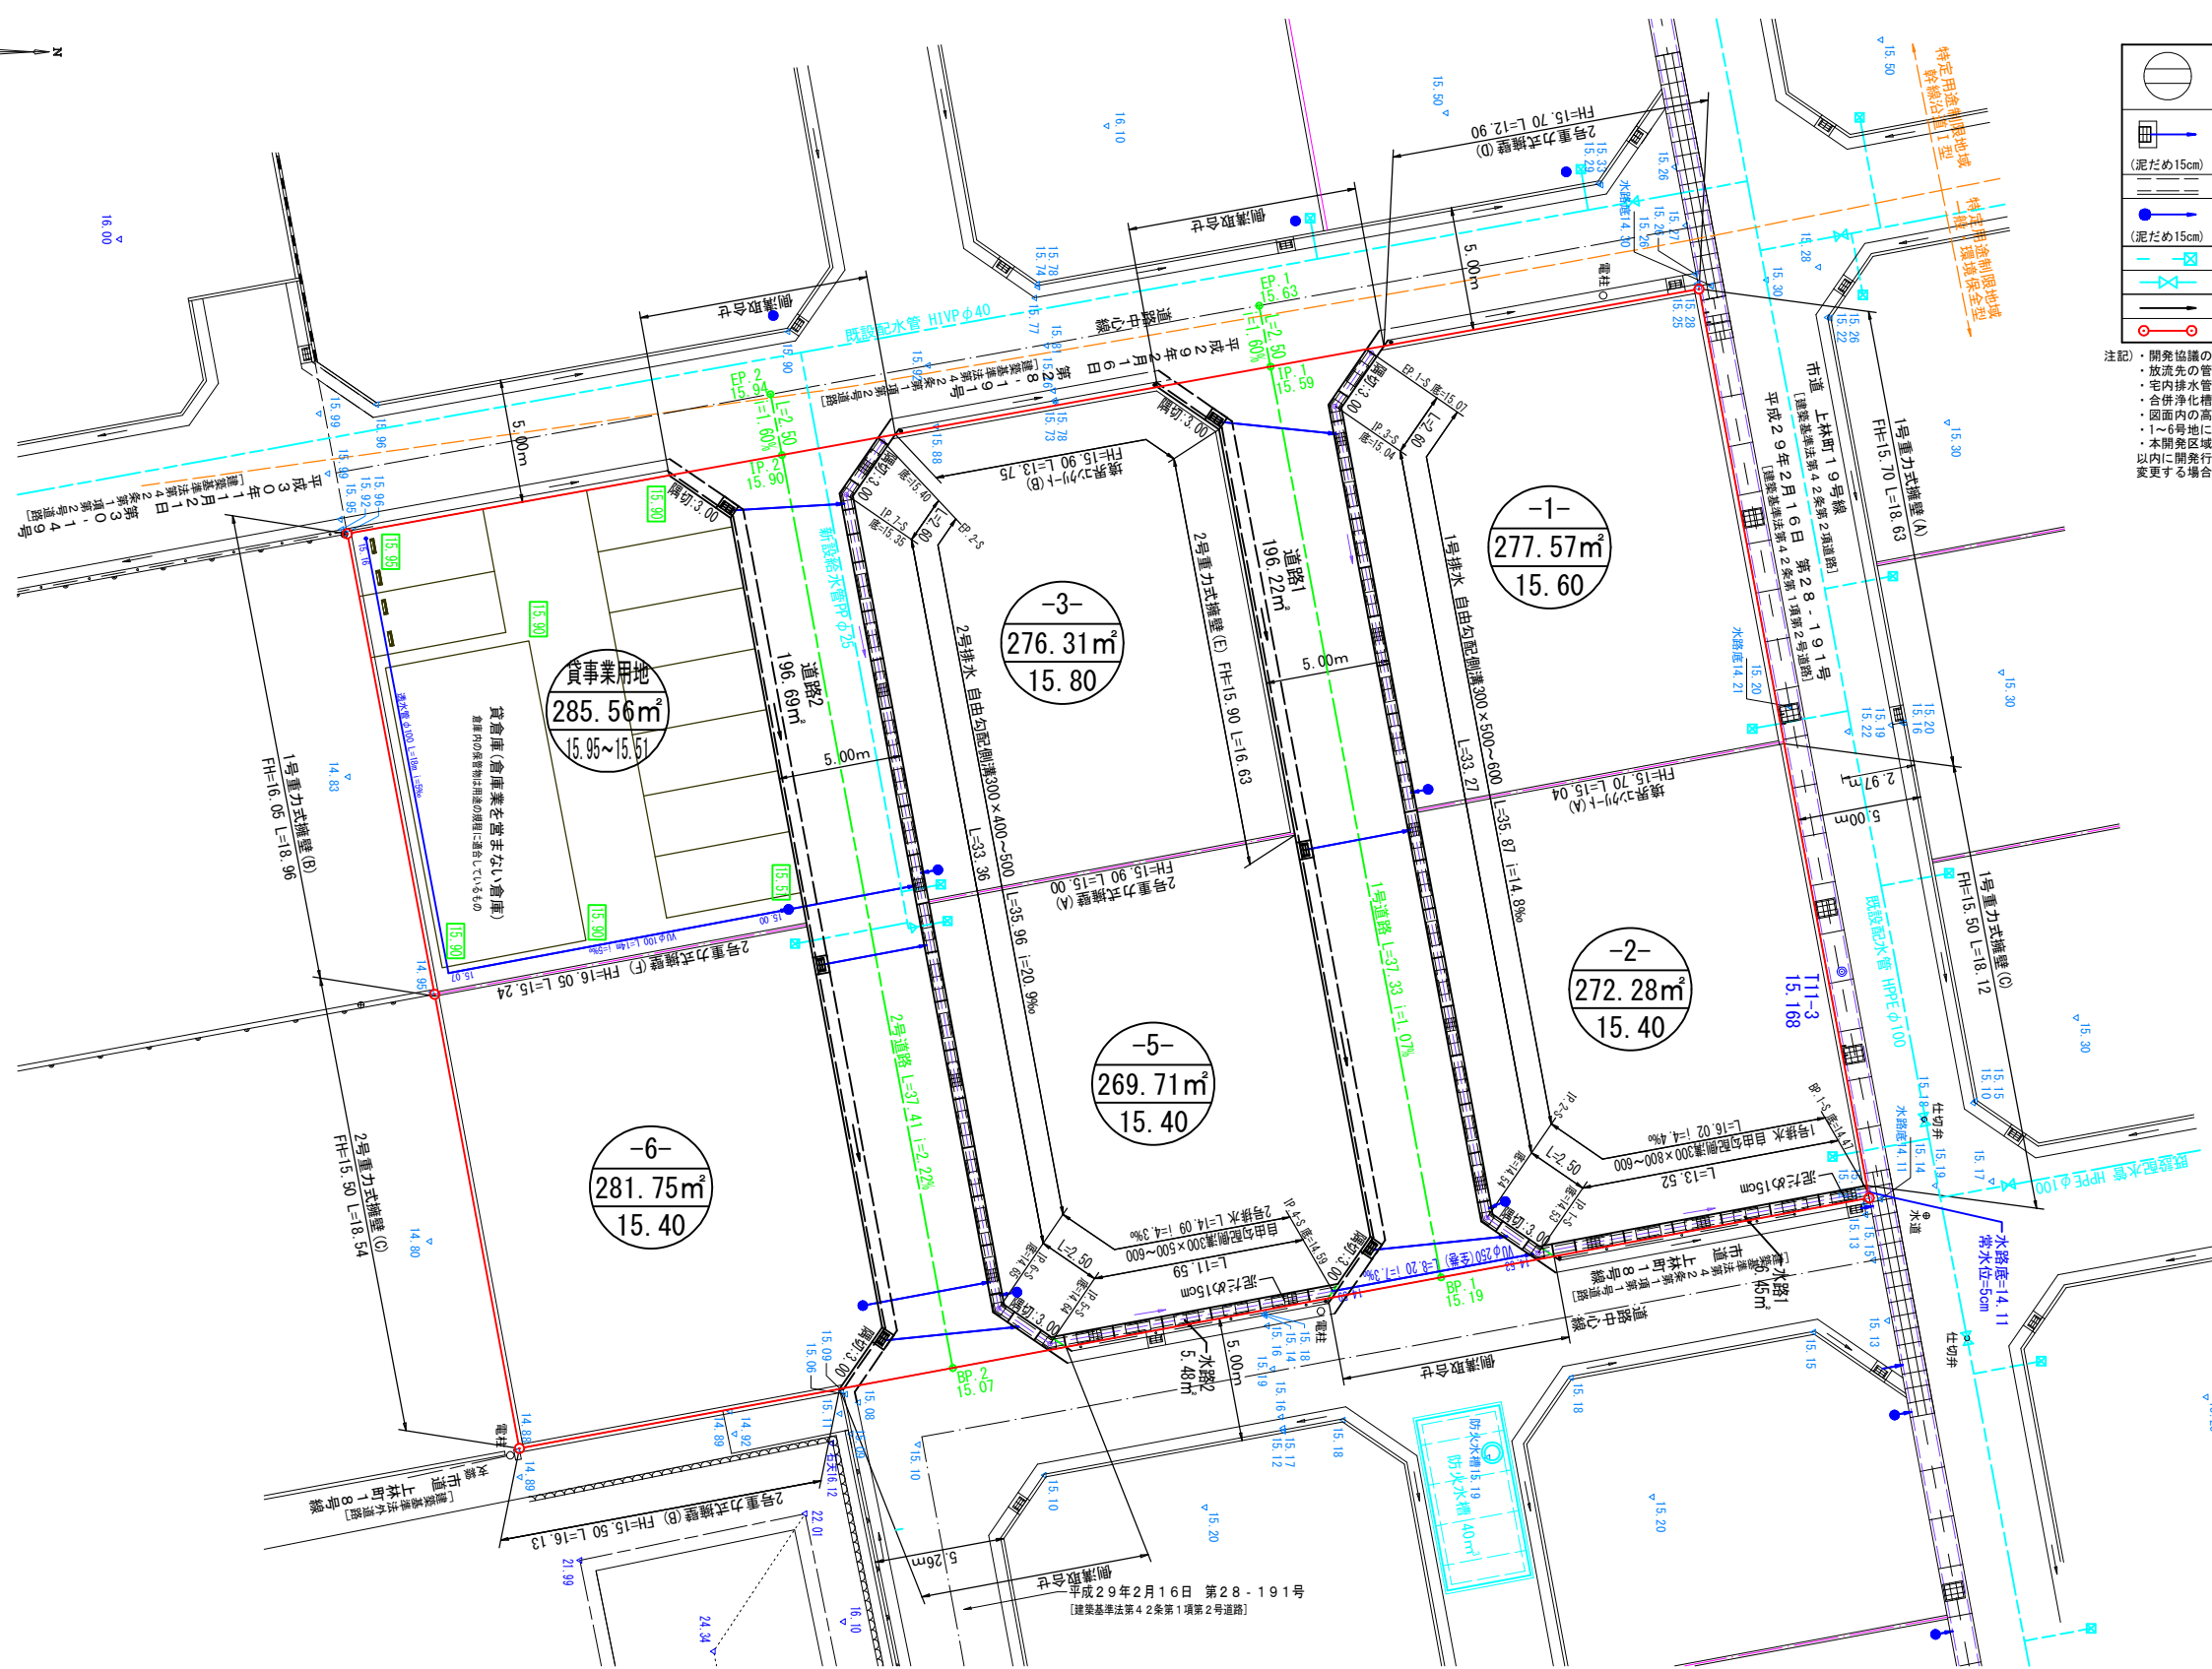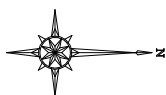

凡例

	面地番号
	画地面積 (m ²)
	計画高 (m)
	道路集水溝→VUI50 10%以上 土被り0.60m以下-全巻保護
	グレーチング (75x150-50mm) ヲ T-14 L型側溝
	雨水溝φ350→VUI50 10%以上 土被り0.60m以下-全巻保護
	給水管PPφ20・量水器
	水道管仕切弁
	流水方向
	申請区域

注記・開発協議の対象は最終樹から一次放流先までとする。
 ・放流先の管底は通常水位以上とする。
 ・宅内排水の土被りは20cm以上確保すること。
 ・合併浄化槽の処理水は宅内最終樹を經由して放流すること。
 ・図面内の高さ標記は全てIP表示 (標高) である。
 ・1~6号地における予定建築物は一戸建ての住宅とする。
 ・本開発区域に隣接して本開発許可の発了公告日から5年以内に開発行為を行う場合及び本開発区域内の公共施設を変更する場合は、建築指導課と協議すること。

縮 尺 1 : 3 0 0