
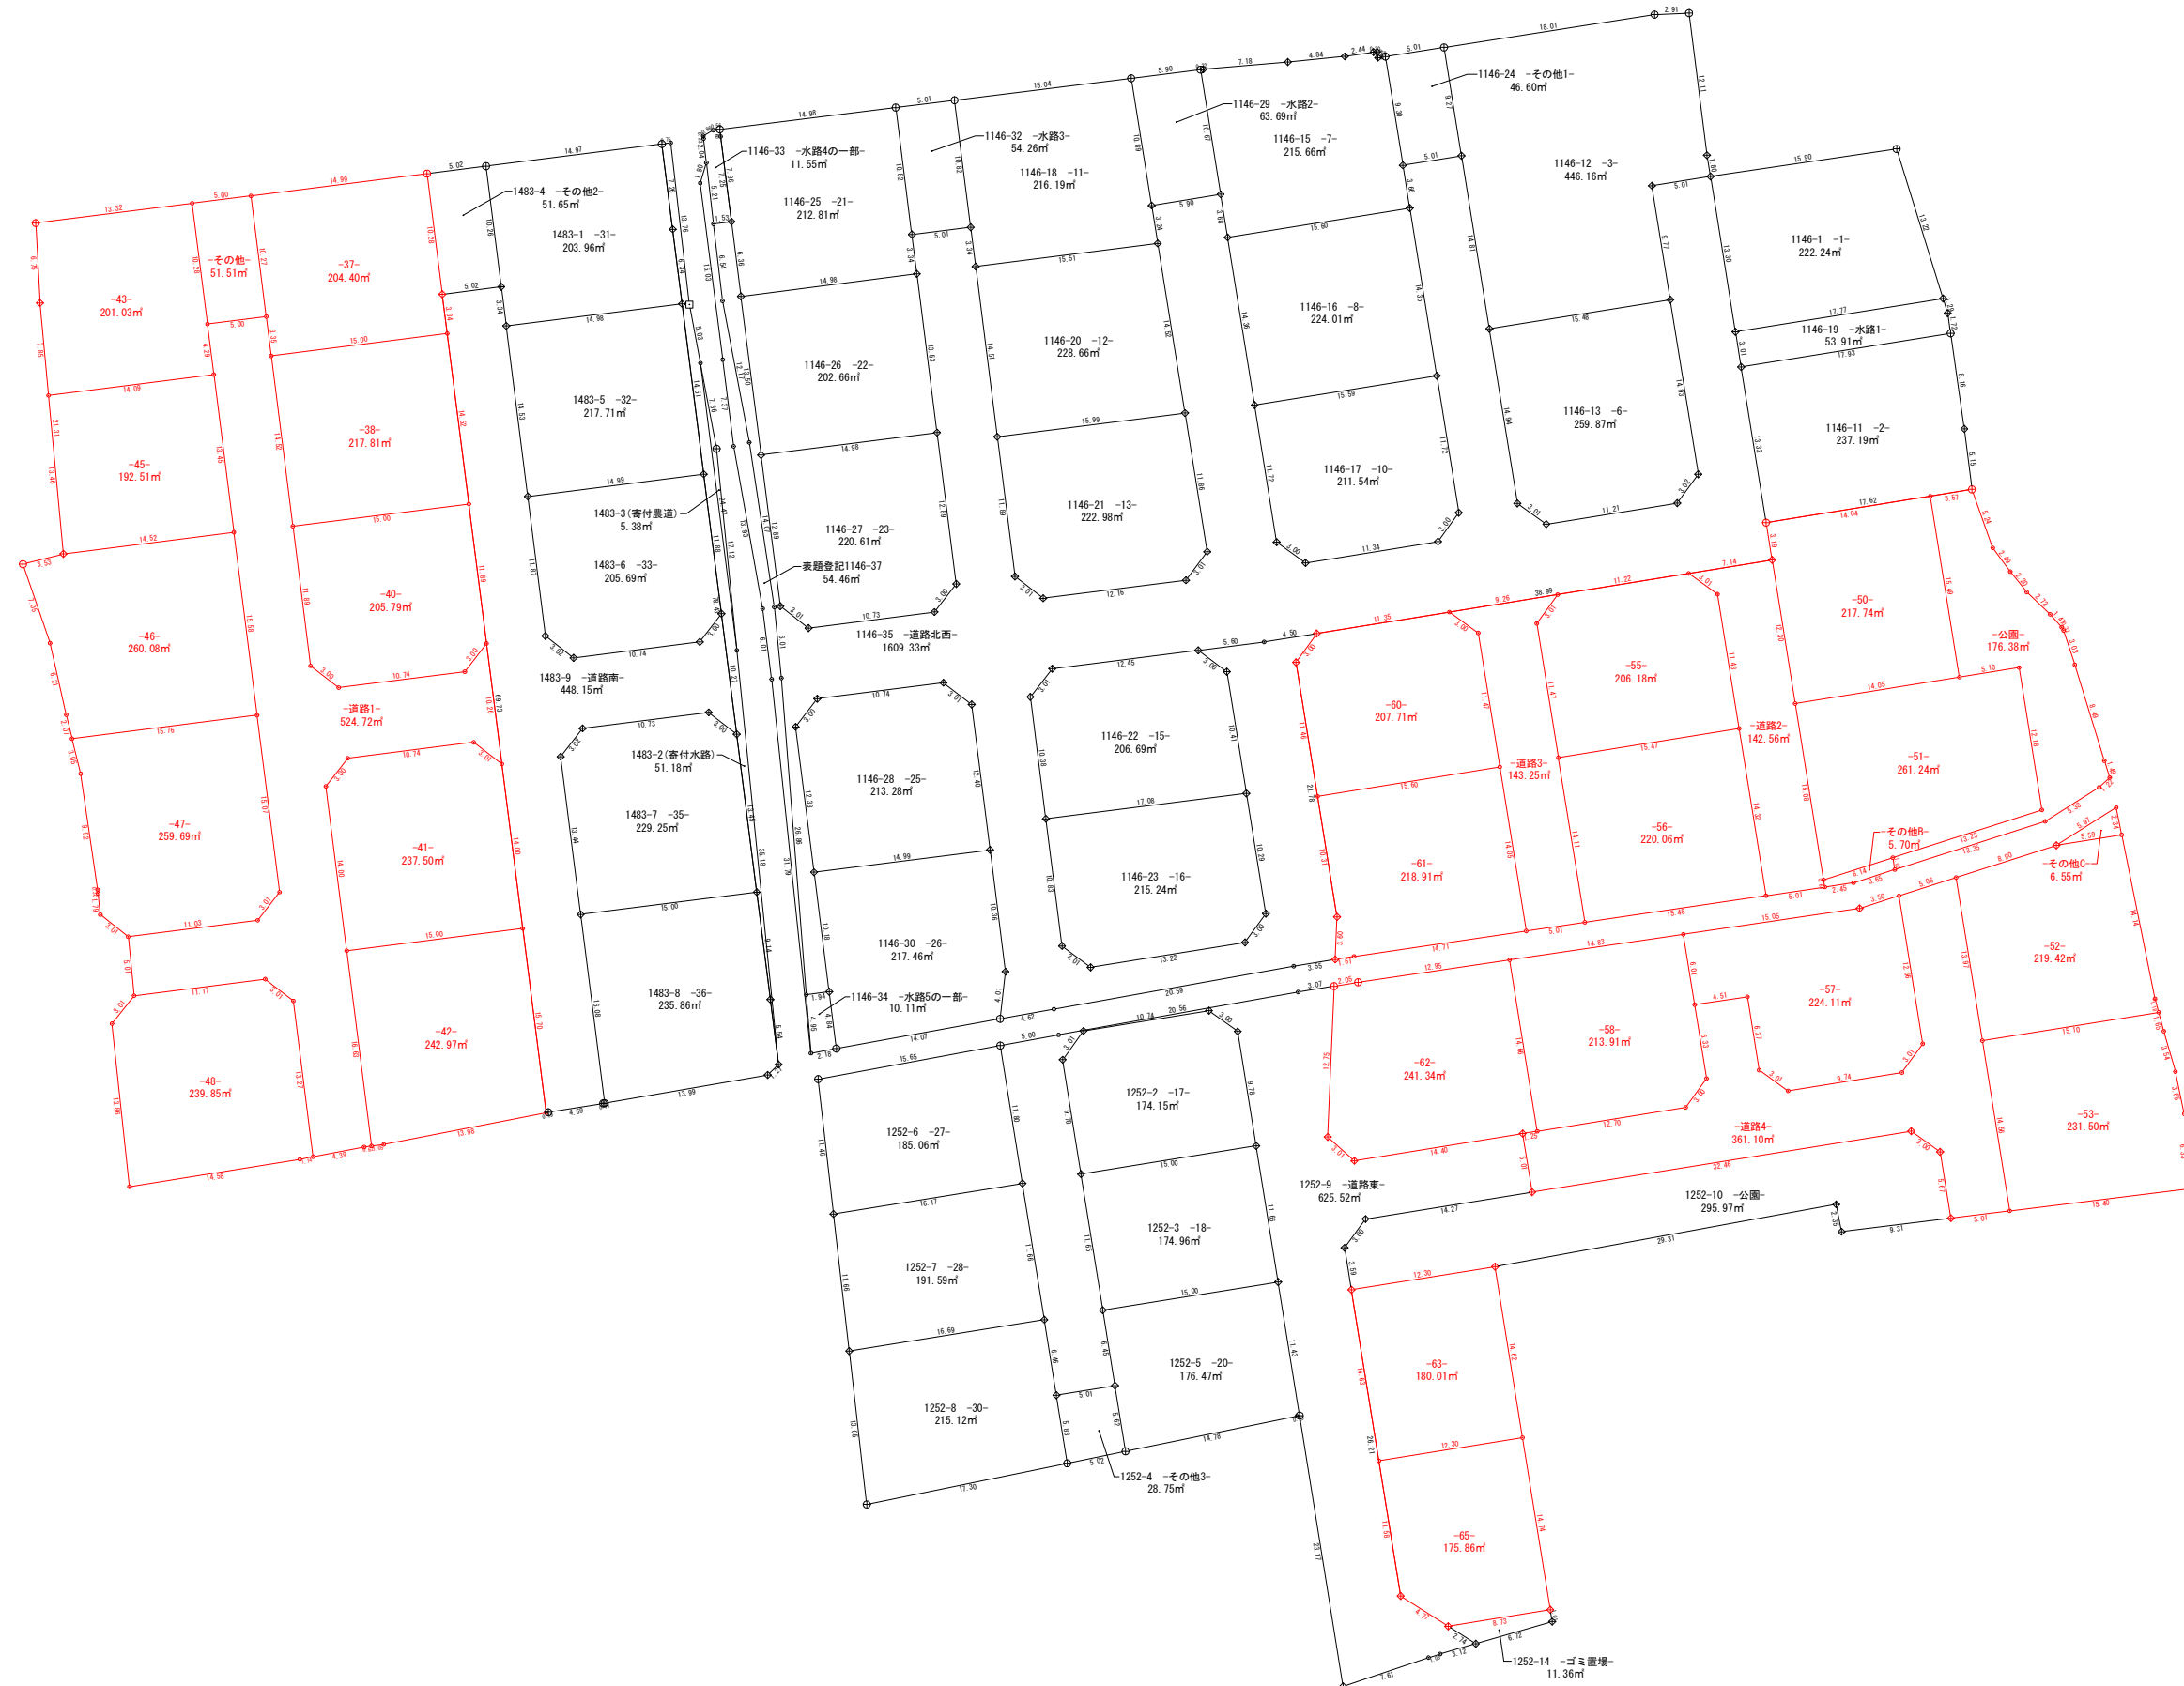


丈量図



S=1/300 (A1)
S=1/600 (A3)

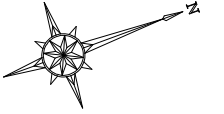

注記) 赤色表示部分は2期目の開発範囲であり、造成工事完了後に実測面積が変わります。

所 在	高松市円座町字下所		
図面名	丈量図		
縮 尺	図中記載	図面番号	
作成年月日	令和 5 年 6 月 30 日		
作成者	高松市三条町27番地12 株式会社高松合同企画 土地家屋調査士・測量士 野田 明良		

丈量圖
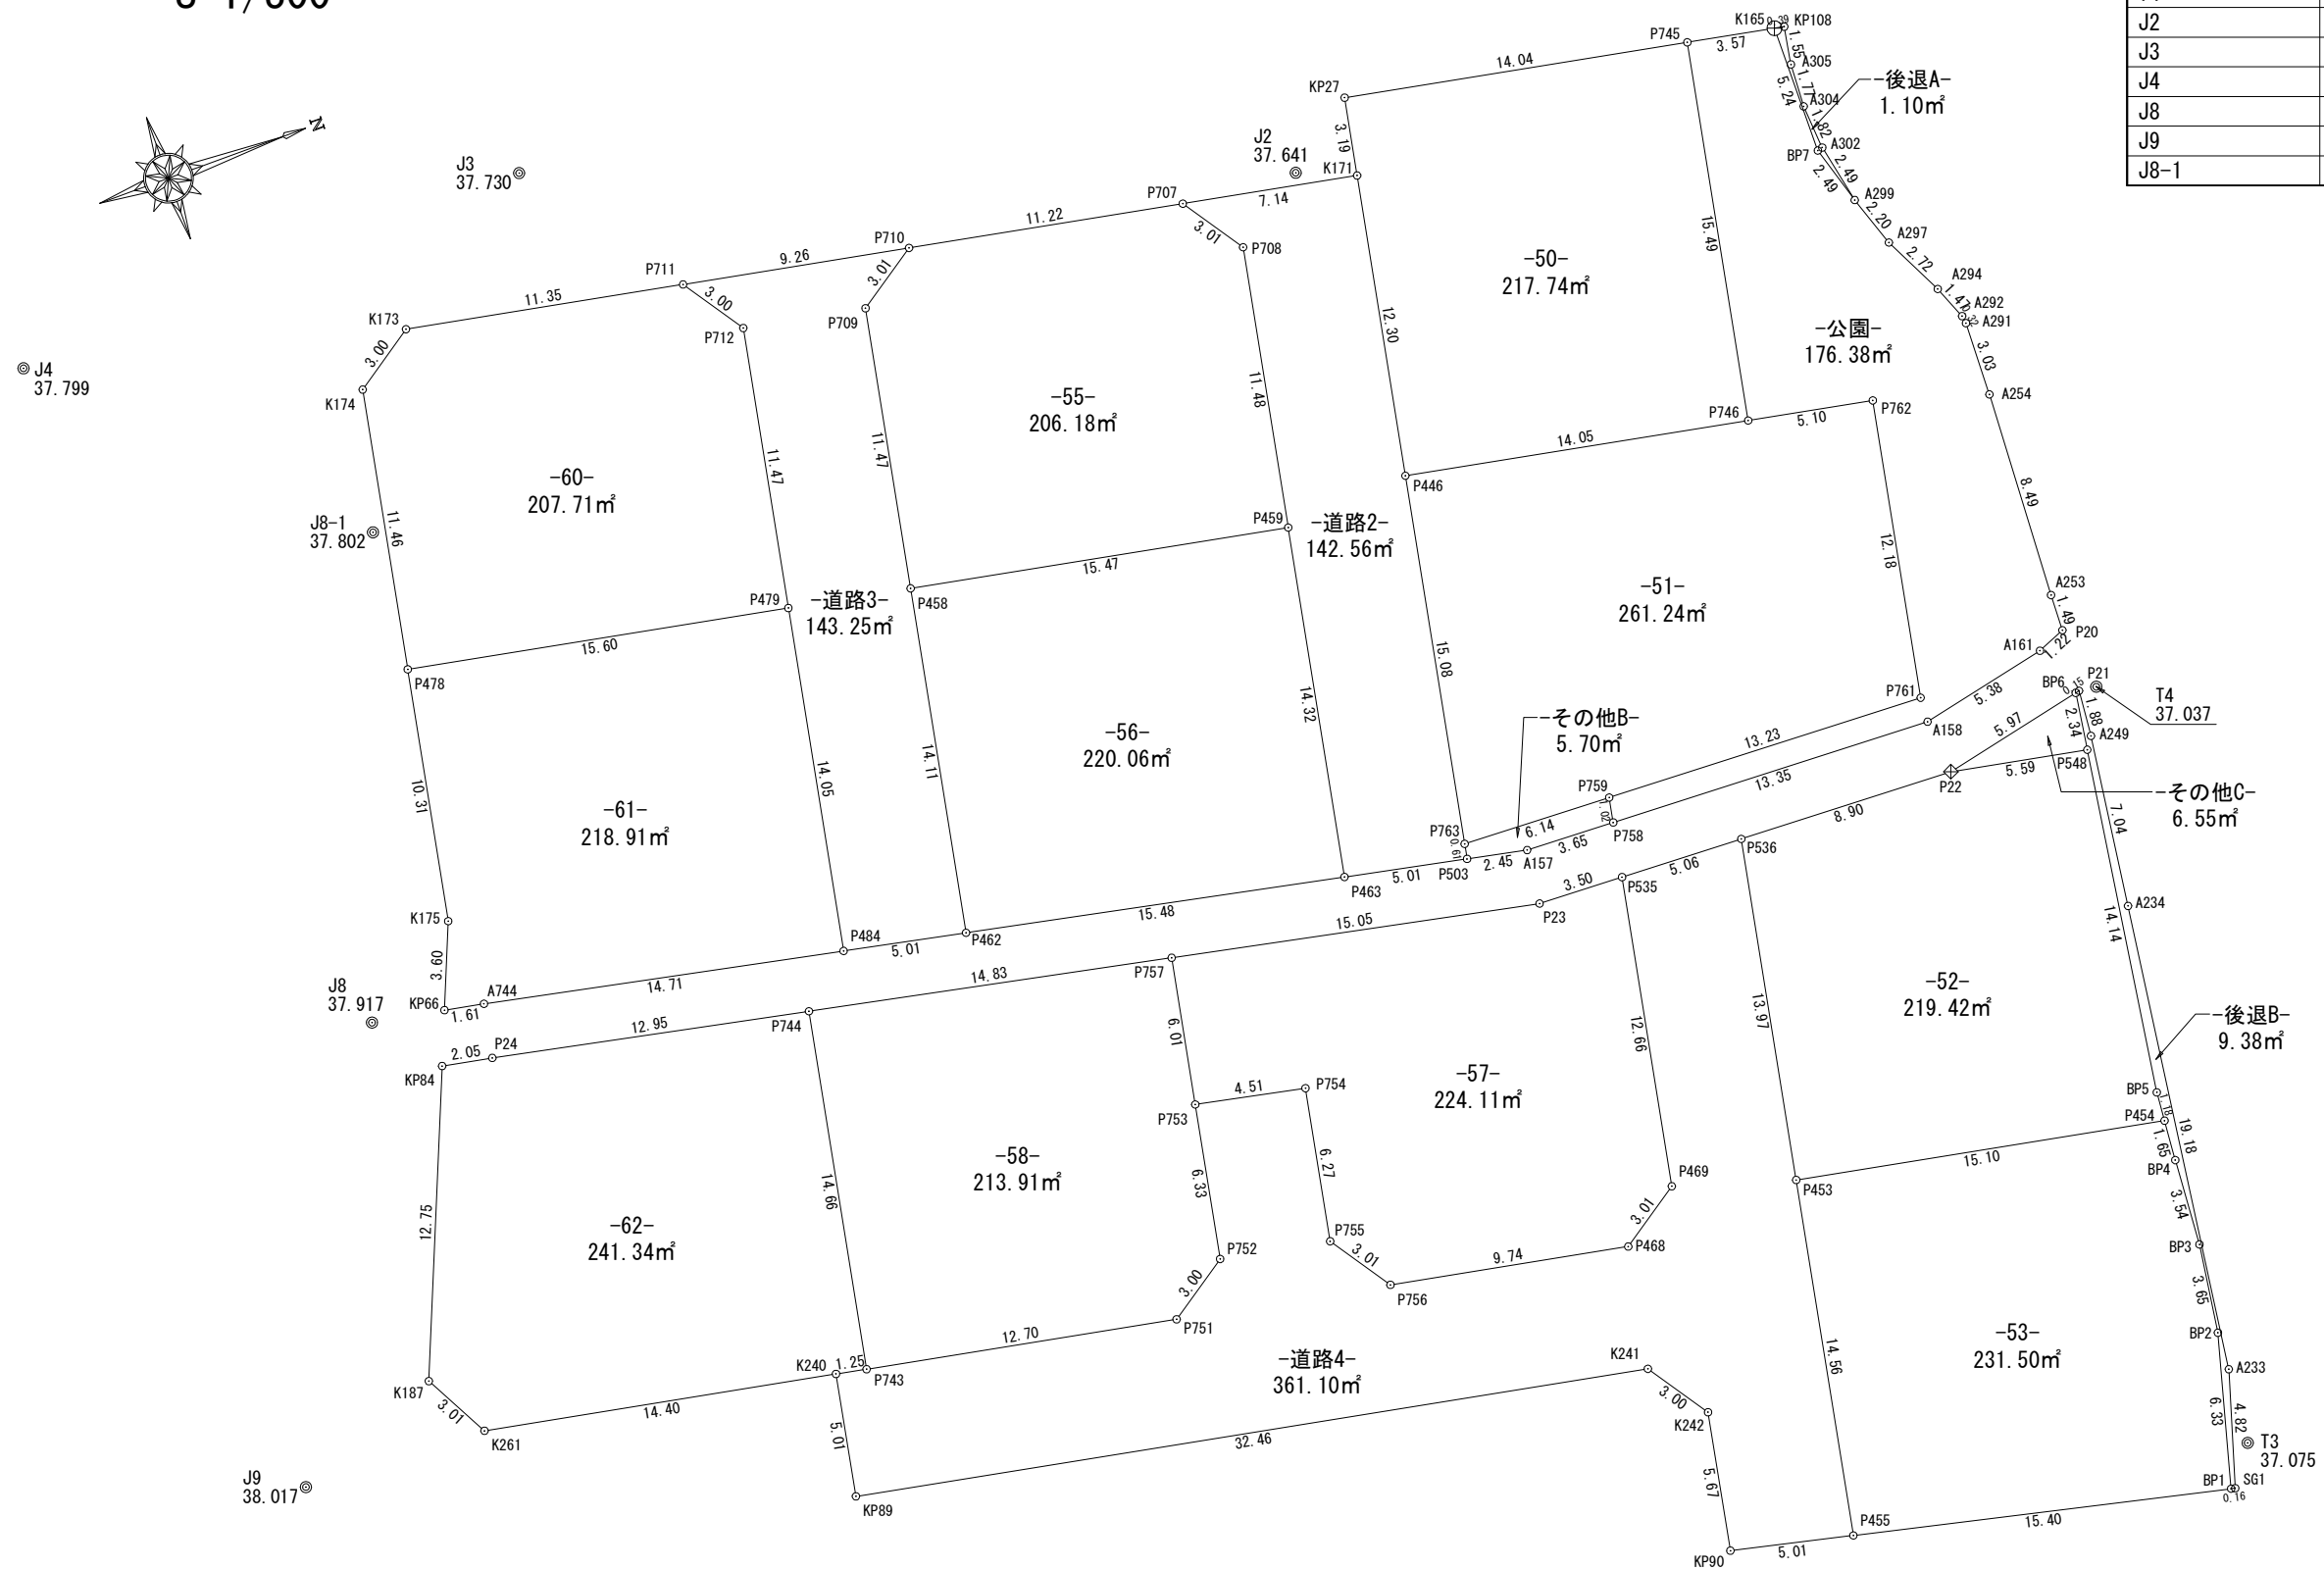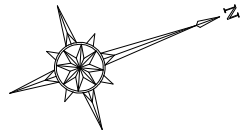
$$S=1/300$$


既 知 点 の 名 称 及 び 座 標 値			
点 名	X座標	Y座標	Z座標
T3	142880.244	47070.380	37.075
T4	142884.946	47039.535	37.037
J2	142861.613	47008.912	37.641
J3	142832.072	46998.173	37.730
J4	142810.520	46998.737	37.799
J8	142814.721	47028.436	37.917
J9	142805.781	47045.181	38.017
J8-1	142821.541	47009.812	37.802

区 分		面 積
宅 地		2462.12 m ²
公共用地	道 路	646.91 m ²
	公 園	176.38 m ²
そ の 他		22.73 m ²
合 計		3308.14 m ²

所 在	高松市円座町字下所		
図面名	丈量図		
縮 尺	1/300	図面番号	21
作成年月日	令和 5 年 4 月 11 日		
作成者	高松市三条町278番地12 株式会社高松合同企画 土地家屋調査士・測量士 野田 明良		

求 積 表

地 番	-50-		
筆 界 点	X 座 標	Y 座 標	点間距離
KP27	142864.511	47006.734	3.19
K171	142863.909	47009.867	12.30
P446	142861.590	47021.950	14.05
P746	142875.391	47024.596	15.49
P745	142878.310	47009.374	14.04
倍 面 積	435.4880590		
面 積	217.7440295 m ²		
地 積	217.74 m ²		

地 番	-51-		
筆 界 点	X 座 標	Y 座 標	点間距離
P446	142861.590	47021.950	15.08
P763	142858.749	47036.767	6.14
P759	142864.890	47037.006	13.23
P761	142878.114	47037.522	12.18
P762	142880.408	47025.558	5.10
P746	142875.391	47024.596	14.05
倍 面 積	522.4848240		
面 積	261.2424120 m ²		
地 積	261.24 m ²		

地 番	-52-		
筆 界 点	X 座 標	Y 座 標	点間距離
P536	142869.339	47040.407	13.97
P453	142866.707	47054.135	15.10
P454	142881.537	47056.978	1.18
BP5	142881.635	47055.796	14.14
P548	142883.732	47041.807	5.59
P22	142878.241	47040.754	8.90
倍 面 積	438.8589160		
面 積	219.4294580 m ²		
地 積	219.42 m ²		

地 番	-53-		
筆 界 点	X 座 標	Y 座 標	点間距離
P453	142866.707	47054.135	14.56
P455	142863.964	47068.442	15.40
BP1	142878.977	47071.893	6.33
BP2	142880.632	47065.781	3.65
BP3	142881.154	47062.167	3.54
BP4	142881.401	47058.626	1.65
P454	142881.537	47056.978	15.10
倍 面 積	463.0121950		
面 積	231.5060975 m ²		
地 積	231.50 m ²		

地 番	-55-		
筆 界 点	X 座 標	Y 座 標	点間距離
P710	142845.867	47006.418	3.01
P709	142843.376	47008.109	11.47
P458	142841.214	47019.383	15.47
P459	142856.417	47022.298	11.48
P708	142858.580	47011.016	3.01
P707	142856.890	47008.525	11.22
倍 面 積	412.3689850		
面 積	206.1844925 m ²		
地 積	206.18 m ²		

地 番	-56-		
筆 界 点	X 座 標	Y 座 標	点間距離
P458	142841.214	47019.383	14.11
P462	142838.557	47033.244	15.48
P463	142853.720	47036.362	14.32
P459	142856.417	47022.298	15.47
倍 面 積	440.1356160		
面 積	220.0678080 m ²		
地 積	220.06 m ²		

地 番	-57-		
筆 界 点	X 座 標	Y 座 標	点間距離
P757	142846.030	47037.042	6.01
P753	142844.898	47042.945	4.51
P754	142849.316	47043.853	6.27
P755	142848.135	47050.014	3.01
P756	142849.825	47052.505	9.74
P468	142859.399	47054.341	3.01
P469	142861.890	47052.651	12.66
P535	142864.276	47040.210	3.50
P23	142860.774	47040.073	15.05
倍 面 積	448.2208590		
面 積	224.1104295 m ²		
地 積	224.11 m ²		

地 番	-58-		
筆 界 点	X 座 標	Y 座 標	点間距離
P744	142831.496	47034.054	14.66
P743	142828.733	47048.461	12.70
P751	142841.215	47050.854	3.00
P752	142843.706	47049.165	6.33
P753	142844.898	47042.945	6.01
P757	142846.030	47037.042	14.83
倍 面 積	427.8393540		
面 積	213.9196770 m ²		
地 積	213.91 m ²		

地 番	-60-		
筆 界 点	X 座 標	Y 座 標	点間距離
K173	142825.608	47002.546	3.00
K174	142823.126	47004.241	11.46
P478	142820.968	47015.501	15.60
P479	142836.294	47018.439	11.47
P712	142838.455	47007.169	3.00
P711	142836.765	47004.679	11.35
倍 面 積	415.4223130		
面 積	207.7111565 m ²		
地 積	207.71 m ²		

地 番	-61-		
筆 界 点	X 座 標	Y 座 標	点間距離
P478	142820.968	47015.501	10.31
K175	142819.024	47025.636	3.60
KP66	142817.649	47028.968	1.61
A744	142819.239	47029.272	14.71
P484	142833.648	47032.241	14.05
P479	142836.294	47018.439	15.60
倍 面 積	437.8264290		
面 積	218.9132145 m ²		
地 積	218.91 m ²		

地 番	-62-		
筆 界 点	X 座 標	Y 座 標	点間距離
KP84	142816.787	47031.059	12.75
K187	142811.921	47042.854	3.01
K261	142813.351	47045.513	14.40
K240	142827.505	47048.216	1.25
P743	142828.733	47048.461	14.66
P744	142831.496	47034.054	12.95
P24	142818.808	47031.445	2.05
倍 面 積	482.6808230		
面 積	241.3404115 m ²		
地 積	241.34 m ²		

地 番	-道路2-		
筆 界 点	X 座 標	Y 座 標	点間距離
P707	142856.890	47008.525	3.01
P708	142858.580	47011.016	11.48
P459	142856.417	47022.298	14.32
P463	142853.720	47036.362	5.01
P503	142858.633	47037.372	0.61
P763	142858.749	47036.767	15.08
P446	142861.590	47021.950	12.30
K171	142863.909	47009.867	7.14
倍 面 積	285.1205260		
面 積	142.5602630 m ²		
地 積	142.56 m ²		

地 番	-道路3-		
筆 界 点	X 座 標	Y 座 標	点間距離
P711	142836.765	47004.679	3.00
P712	142838.455	47007.169	11.47
P479	142836.294	47018.439	14.05
P484	142833.648	47032.241	5.01
P462	142838.557	47033.244	14.11
P458	142841.214	47019.383	11.47
P709	142843.376	47008.109	3.01
P710	142845.867	47006.418	9.26
倍 面 積	286.5003230		
面 積	143.2501615 m ²		
地 積	143.25 m ²		

地 番	-道路4-		
筆 界 点	X 座 標	Y 座 標	点間距離
K240	142827.505	47048.216	5.01
KP89	142826.570	47053.147	32.46
K241	142858.454	47059.261	3.00
K242	142860.141	47061.745	5.67
KP90	142859.076	47067.318	5.01
P455	142863.964	47068.442	14.56
P453	142866.707	47054.135	13.97
P536	142869.339	47040.407	5.06
P535	142864.276	47040.210	12.66
P469	142861.890	47052.651	3.01
P468	142859.399	47054.341	9.74
P756	142849.825	47052.505	3.01
P755	142848.135	47050.014	6.27
P754	142849.316	47043.853	4.51
P753	142844.898	47042.945	6.33
P752	142843.706	47049.165	3.00
P751	142841.215	47050.854	12.70
P743	142828.733	47048.461	1.25
倍 面 積	722.2091540		
面 積	361.1045770 m ²		
地 積	361.10 m ²		

地 番	-公園-		
筆 界 点	X 座 標	Y 座 標	点間距離
P745	142878.310	47009.374	15.49
P746	142875.391	47024.596	5.10
P762	142880.408	47025.558	12.18
P761	142878.114	47037.522	13.23
P759	142864.890	47037.006	1.02
P758	142864.697	47038.010	13.35
A158	142878.046	47038.530	5.38
A161	142883.305	47037.387	1.22
P20	142884.442	47036.918	1.49
A253	142884.495	47035.425	8.49
A254	142884.927	47026.942	3.03
A291	142885.021	47023.907	0.32
A292	142884.973	47023.588	1.47
A294	142884.421	47022.219	2.72
A297	142883.206	47019.779	2.20
A299	142882.494	47017.688	2.49
BP7	142881.777	47015.295	5.24
K165	142881.821	47010.046	3.57
倍 面 積	352.7607140		
面 積	176.3803570 m ²		
地 積	176.38 m ²		



地 番	-その他B-		
筆 界 点	X 座 標	Y 座 標	点間距離
P763	142858.749	47036.767	0.61
P503	142858.633	47037.372	2.45
A157	142861.042	47037.867	3.65
P758	142864.697	47038.010	1.02
P759	142864.890	47037.006	6.14
倍 面 積	11.4191570		
面 積	5.7095785 m ²		
地 積	5.70 m ²		

地 番	-その他C-		
筆 界 点	X 座 標	Y 座 標	点間距離
BP6	142884.081	47039.485	5.97
P22	142878.241	47040.754	5.59
P548	142883.732	47041.807	2.34
倍 面 積	13.1175990		
面 積	6.5587995 m ²		
地 積	6.55 m ²		

地 番	-後退A-		
筆 界 点	X 座 標	Y 座 標	点間距離
K165	142881.821	47010.046	5.24
BP7	142881.777	47015.295	2.49
A299	142882.494	47017.688	2.49
A302	142881.985	47015.242	1.82
A304	142881.848	47013.420	1.77
A305	142881.944	47011.649	1.55
KP108	142882.212	47010.121	0.39
倍 面 積	2.2014300		
面 積	1.1007150 m ²		
地 積	1.10 m ²		

地 番	—後退B—		
筆 界 点	X 座 標	Y 座 標	点間距離
BP6	142884.081	47039.485	2.34
P548	142883.732	47041.807	14.14
BP5	142881.635	47055.796	1.18
P454	142881.537	47056.978	1.65
BP4	142881.401	47058.626	3.54
BP3	142881.154	47062.167	3.65
BP2	142880.632	47065.781	6.33
BP1	142878.977	47071.893	0.16
S61	142879.139	47071.930	4.82
A233	142880.542	47067.318	19.18
A234	142883.121	47048.309	7.04
A249	142884.064	47041.331	1.88
P21	142884.236	47039.451	0.15
倍 面 積	18.7626550		
面 積	9.3813275 m ²		
地 積	9.38 m ²		

丈量圖
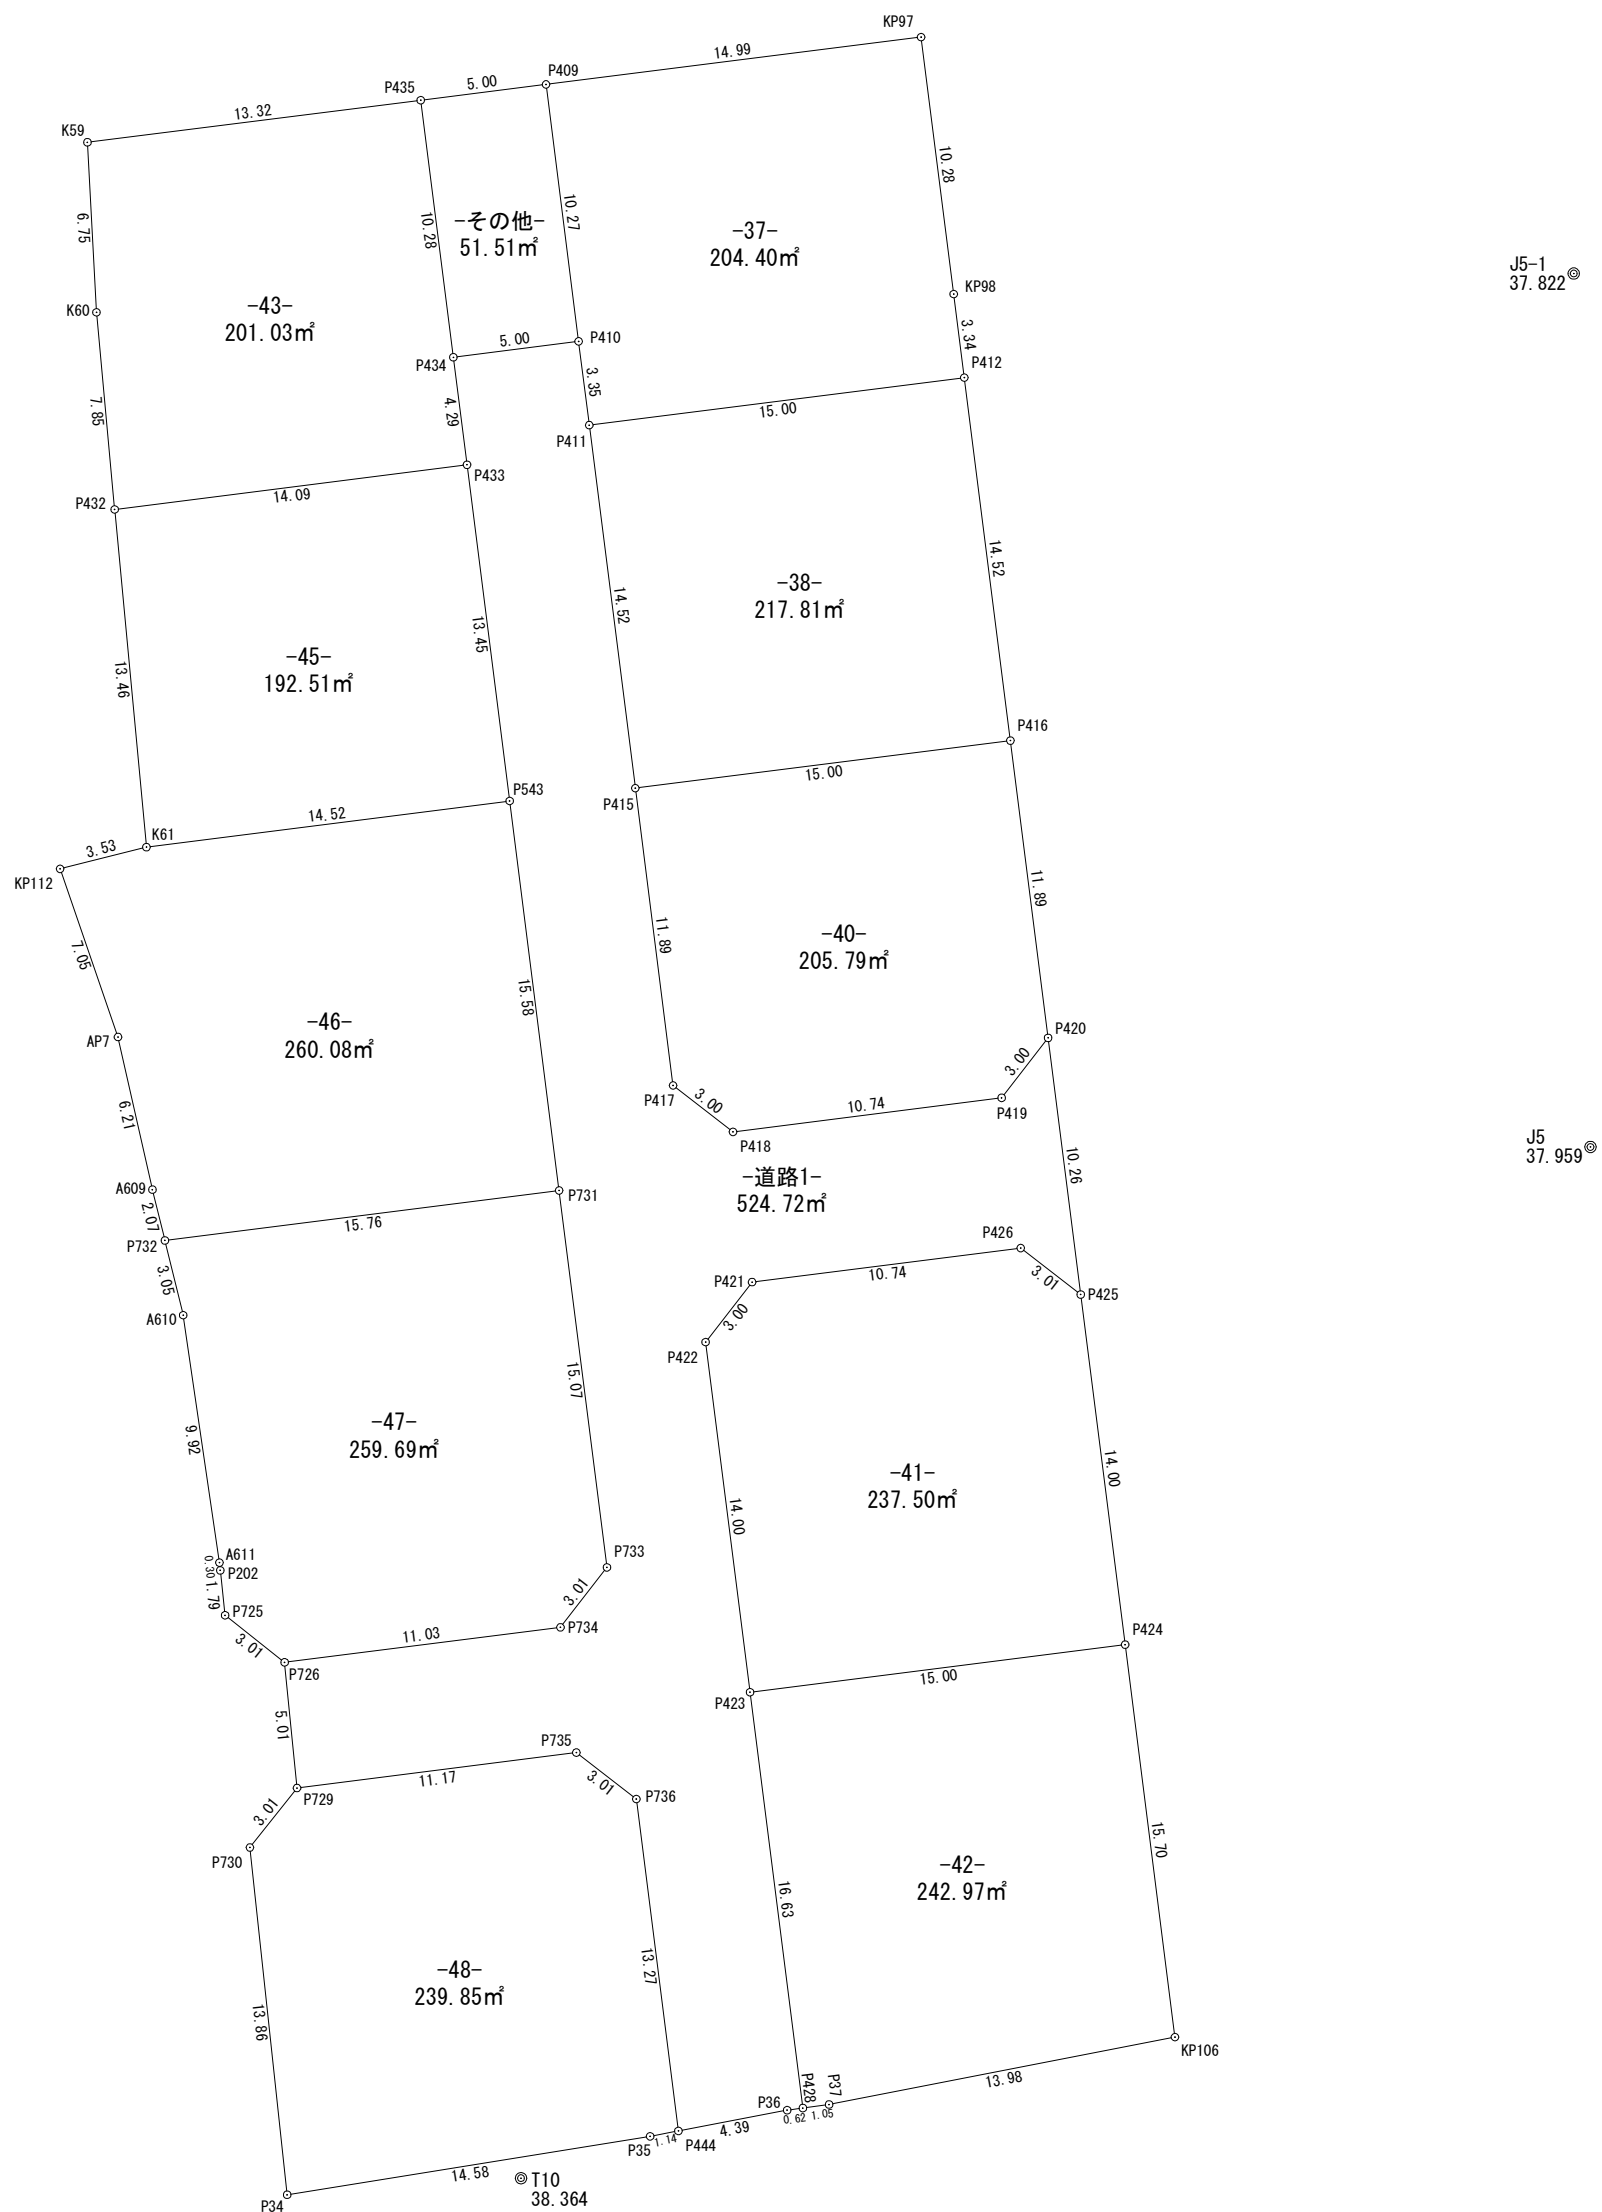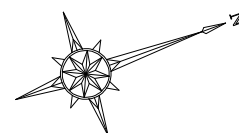
$$S=1/300$$


面積一覽表

区 分		面 積	
宅地		2261.63	m ²
公共用地	道路	524.72	m ²
その他		51.51	m ²
合 計		2837.86	m ²

所 在	高松市円座町字下所		
図面名	丈量図		
縮 尺	1/300	図面番号	19
作成年月日	令和 5 年	3 月	30 日
作成者	高松市三条町278番地12 株式会社高松合同企画 土地家屋調査士・測量士 野田 明良		

求 積 表

地 番	-37-		
筆 界 点	X 座 標	Y 座 標	点間距離
P409	142753.596	46936.969	10.27
P410	142751.324	46946.994	3.35
P411	142750.583	46950.263	15.00
P412	142765.212	46953.579	3.34
KP98	142765.951	46950.319	10.28
KP97	142768.223	46940.293	14.99
倍 面 積	408.8130570		
面 積	204.4065285 m ²		
地 積	204.40 m ²		

地 番	-38-		
筆 界 点	X 座 標	Y 座 標	点間距離
P411	142750.583	46950.263	14.52
P415	142747.374	46964.425	15.00
P416	142762.003	46967.741	14.52
P412	142765.212	46953.579	15.00
倍 面 積	435.6338840		
面 積	217.8169420 m ²		
地 積	217.81 m ²		

地 番	-40-		
筆 界 点	X 座 標	Y 座 標	点間距離
P415	142747.374	46964.425	11.89
P417	142744.745	46976.025	3.00
P418	142746.350	46978.571	10.74
P419	142756.828	46980.945	3.00
P420	142759.374	46979.340	11.89
P416	142762.003	46967.741	15.00
倍 面 積	411.5973230		
面 積	205.7986615 m ²		
地 積	205.79 m ²		

地 番	-41-		
筆 界 点	X 座 標	Y 座 標	点間距離
P421	142745.022	46984.432	3.00
P422	142742.476	46986.037	14.00
P423	142739.379	46999.698	15.00
P424	142754.008	47003.014	14.00
P425	142757.105	46989.353	3.01
P426	142755.499	46986.807	10.74
倍 面 積	475.0151150		
面 積	237.5075575 m ²		
地 積	237.50 m ²		

地 番	-42-		
筆 界 点	X 座 標	Y 座 標	点間距離
P423	142739.379	46999.698	16.63
P428	142735.702	47015.923	1.05
P37	142736.729	47016.147	13.98
KP106	142750.539	47018.327	15.70
P424	142754.008	47003.014	15.00
倍 面 積	485.9414940		
面 積	242.9707470 m ²		
地 積	242.97 m ²		

地 番	-43-		
筆 界 点	X 座 標	Y 座 標	点間距離
K59	142735.713	46932.904	6.75
K60	142733.743	46939.368	7.85
P432	142731.744	46946.966	14.09
P433	142745.488	46950.080	4.29
P434	142746.438	46945.887	10.28
P435	142748.711	46935.857	13.32
倍 面 積	402.0600020		
面 積	201.0300010 m ²		
地 積	201.03 m ²		

地 番	-45-		
筆 界 点	X 座 標	Y 座 標	点間距離
P432	142731.744	46946.966	13.46
K61	142728.345	46959.992	14.52
P543	142742.515	46963.198	13.45
P433	142745.488	46950.080	14.09
倍 面 積	385.0273280		
面 積	192.5136640 m ²		
地 積	192.51 m ²		

地 番	-46-		
筆 界 点	X 座 標	Y 座 標	点間距離
KP112	142724.832	46959.630	7.05
AP7	142724.708	46966.686	6.21
A609	142723.920	46972.846	2.07
P732	142723.694	46974.910	15.76
P731	142739.071	46978.395	15.58
P543	142742.515	46963.198	14.52
K61	142728.345	46959.992	3.53
倍 面 積	520.1756350		
面 積	260.0878175 m ²		
地 積	260.08 m ²		

地 番	-47-		
筆 界 点	X 座 標	Y 座 標	点間距離
P732	142723.694	46974.910	3.05
A610	142723.363	46977.945	9.92
A611	142721.355	46987.665	0.30
P202	142721.281	46987.965	1.79
P725	142720.851	46989.706	3.01
P726	142722.431	46992.268	11.03
P734	142733.191	46994.706	3.01
P733	142735.738	46993.101	15.07
P731	142739.071	46978.395	15.76
倍 面 積	519.3937370		
面 積	259.6968685 m ²		
地 積	259.69 m ²		

地 番	-48-		
筆 界 点	X 座 標	Y 座 標	点間距離
P729	142721.188	46997.123	3.01
P730	142718.626	46998.703	13.86
P34	142715.300	47012.159	14.58
P35	142729.625	47014.906	1.14
P444	142730.754	47015.088	13.27
P736	142733.689	47002.139	3.01
P735	142732.084	46999.592	11.17
倍 面 積	479.7124770		
面 積	239.8562385 m ²		
地 積	239.85 m ²		

地 番	-その他-		
筆 界 点	X 座 標	Y 座 標	点間距離
P435	142748.711	46935.857	10.28
P434	142746.438	46945.887	5.00
P410	142751.324	46946.994	10.27
P409	142753.596	46936.969	5.00
倍 面 積	103.0213800		
面 積	51.5106900 m ²		
地 積	51.51 m ²		

地 番	-道路1-		
筆 界 点	X 座 標	Y 座 標	点間距離
P434	142746.438	46945.887	4.29
P433	142745.488	46950.080	13.45
P543	142742.515	46963.198	15.58
P731	142739.071	46978.395	15.07
P733	142735.738	46993.101	3.01
P734	142733.191	46994.706	11.03
P726	142722.431	46992.268	5.01
P729	142721.188	46997.123	11.17
P735	142732.084	46999.592	3.01
P736	142733.689	47002.139	13.27
P444	142730.754	47015.088	4.39
P36	142735.090	47015.789	0.62
P428	142735.702	47015.923	16.63
P423	142739.379	46999.698	14.00
P422	142742.476	46986.037	3.00
P421	142745.022	46984.432	10.74
P426	142755.499	46986.807	3.01
P425	142757.105	46989.353	10.26
P420	142759.374	46979.340	3.00
P419	142756.828	46980.945	10.74
P418	142746.350	46978.571	3.00
P417	142744.745	46976.025	11.89
P415	142747.374	46964.425	14.52
P411	142750.583	46950.263	3.35
P410	142751.324	46946.994	5.00
倍 面 積	1049.4588210		
面 積	524.7294105 m ²		
地 積	524.72 m ²		



面 積 一 覧 表

区 分		面 積	
宅地		2261.63	m ²
公共用地	道路	524.72	m ²
その他		51.51	m ²
合 計		2837.86	m ²

所 在	高松市円座町字下所		
図面名	求積表		
縮 尺		図面番号	20
作成年月日	令和 5 年 3 月 30 日		
作成者	高松市三条町278番地12 株式会社高松合同企画 土地家屋調査士・測量士 野田 明良		

丈量図

S=1/300

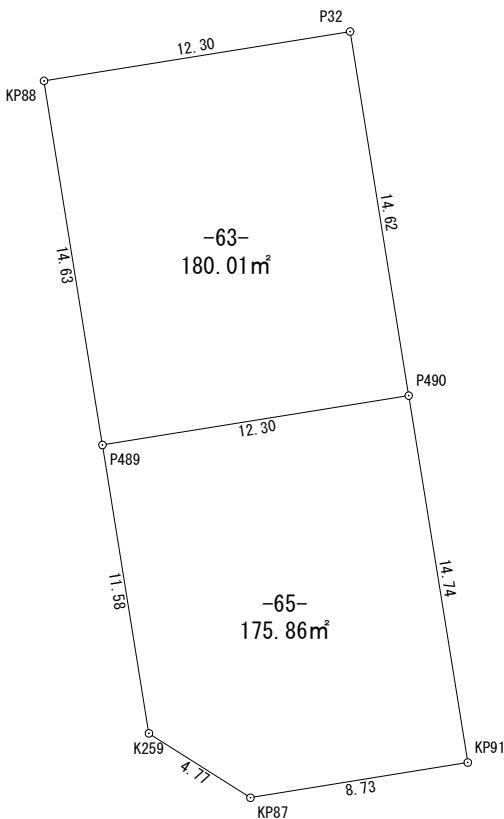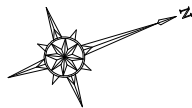

地番	-63-		
筆界点	X座標	Y座標	点間距離
KP88	142809.385	47055.680	14.63
P489	142806.623	47070.047	12.30
P490	142818.711	47072.364	14.62
P32	142821.466	47057.996	12.30
倍面積	360.0282380		
面積	180.0141190 m²		
地積	180.01 m²		

地番	-65-		
筆界点	X座標	Y座標	点間距離
P489	142806.623	47070.047	11.58
K259	142804.443	47081.429	4.77
KP87	142807.355	47085.208	8.73
KP91	142815.935	47086.843	14.74
P490	142818.711	47072.364	12.30
倍面積	351.7213080		
面積	175.8606540 m²		
地積	175.86 m²		

所 在	高松市円座町字下所		
図面名	丈量図		
縮 尺	1/300	図面番号	
作成年月日	令和 5 年 5 月 29 日		
作成者	高松市三条町278番地12 株式会社高松合同企画 土地家屋調査士・測量士 野田 明良		