最終電柱位置図

土地の所在	高松市円座町字下所1146番1の一部，1252番2の一部， 1483番の一部，1488番1の一部，1488番3の一部及び地先農道・水路

土地利用計画図

埋蔵文化財包蔵地外

第一種住居地域

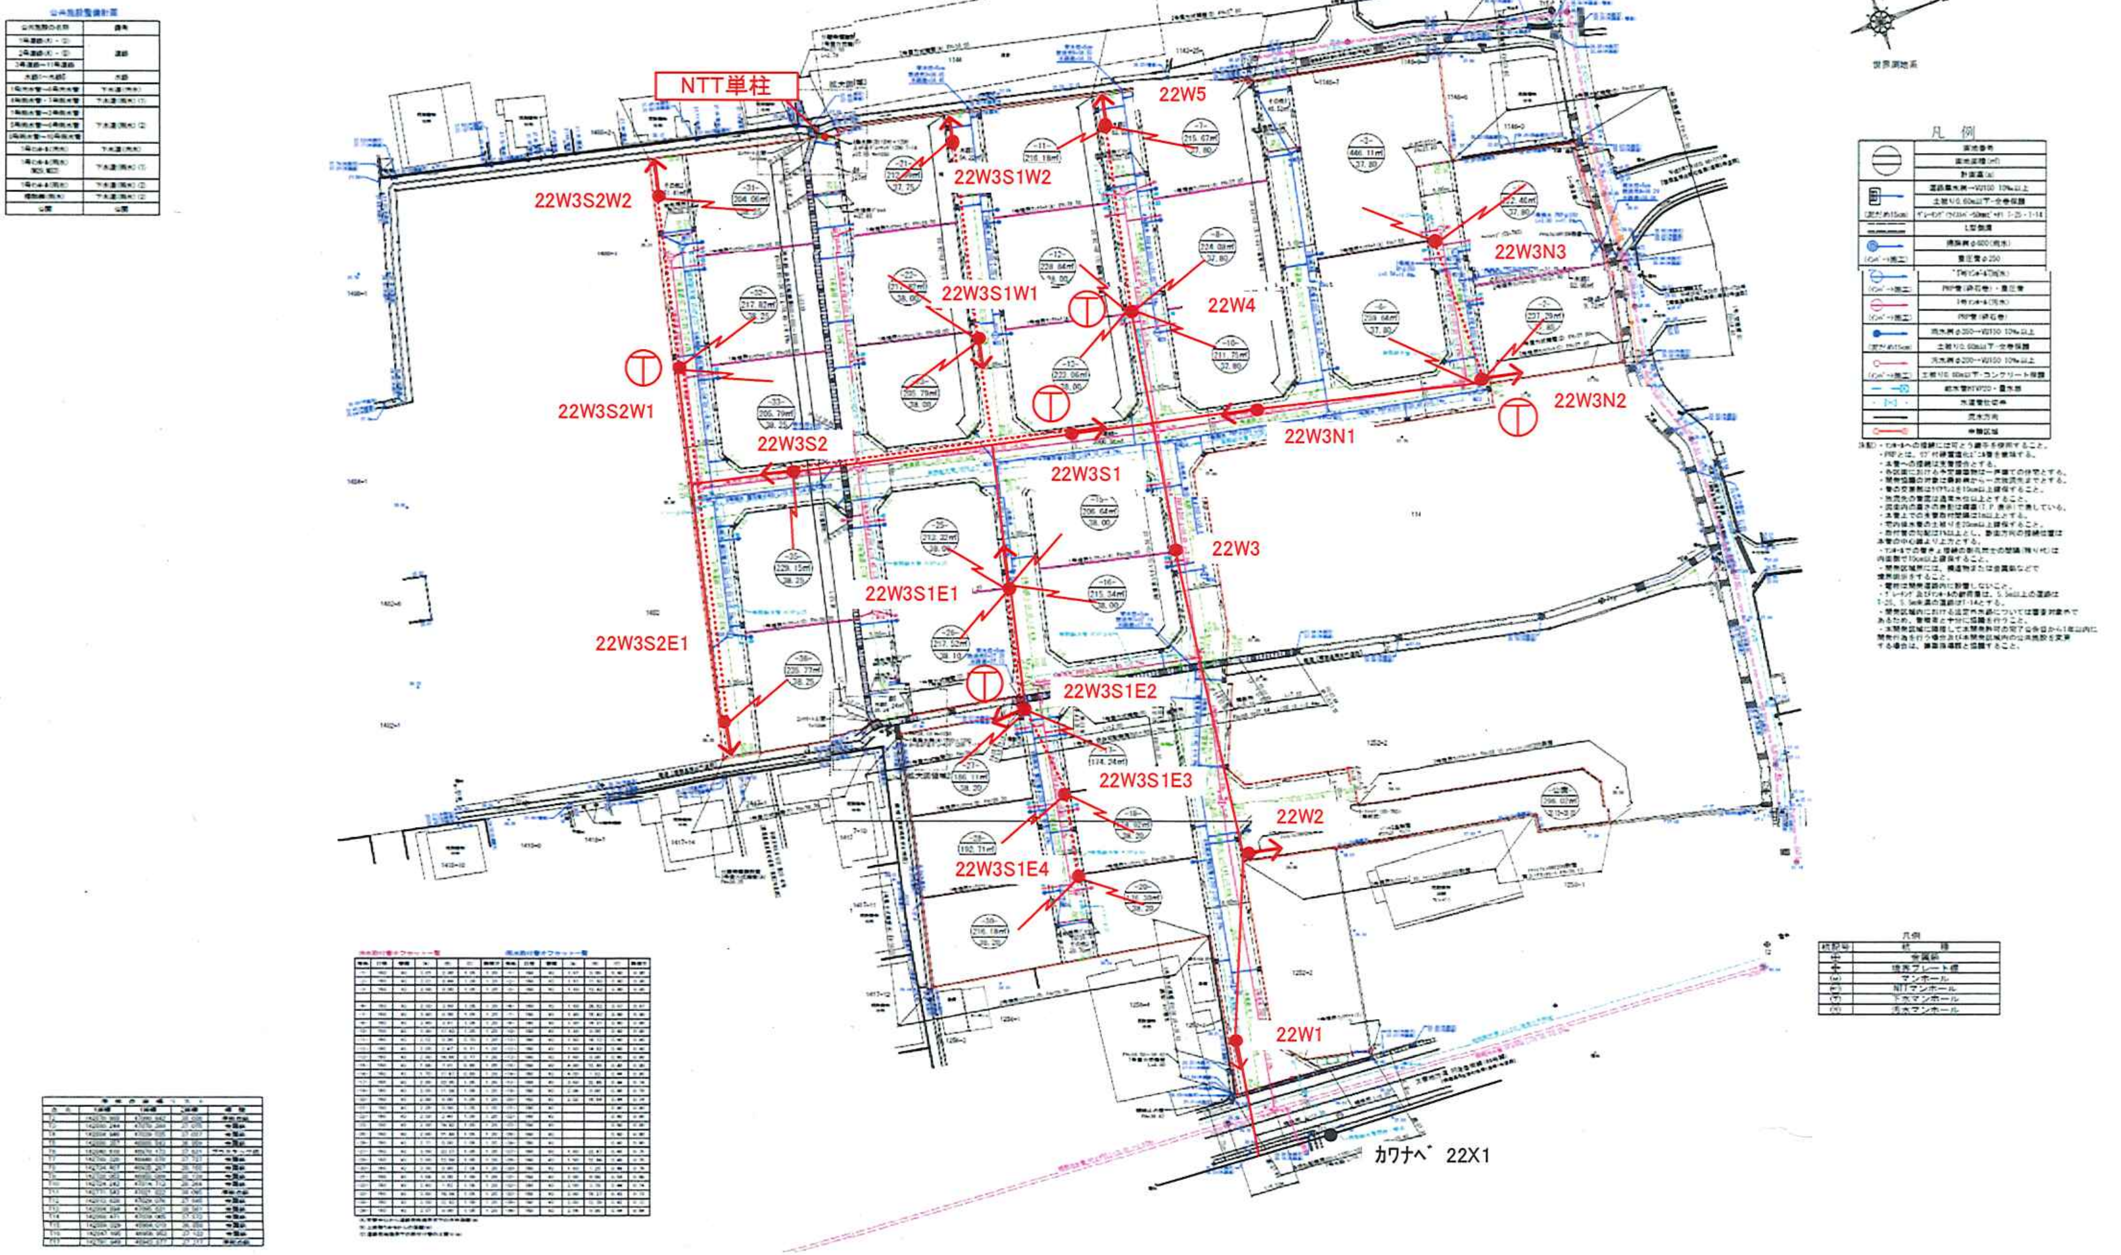
NTT単柱
22W5
22W3S2W2
22W3S1W2
22W3N3
22W3S1W1
22W4
22W3S2W1
22W3N2
22W3N1
22W3S2
22W3S1
22W3
22W3S1E1
22W3S2E1
22W3S1E2
22W3S1E3
22W2
22W3S1E4
22W1
カワナベ 22X1
世界測地系
凡例

最終電柱位置図

造成計画平面図
給水計画平面図
排水計画平面図

▨ 盛土（良質花崗土）	S=1/300 (A1)
▨ 切土	S=1/600 (A3)

凡　例

○	画地番号
	画地面積(㎡)
	計画高(m)
⊞→	道路集水桝→VU150 10‰以上
	土被り0.60m以下-全巻保護
(泥だめ15cm)	ｸﾞﾚｰﾁﾝｸﾞ(ﾂｲｽﾄﾊﾞｰ-50mmﾋﾟｯﾁ) T-25・T-14
═══	L型側溝
⊖→	1号ﾏﾝﾎｰﾙ(雨水)
(ｲﾝﾊﾞｰﾄ施工)	PRP管(砕石巻)・重圧管
⊖→	1号ﾏﾝﾎｰﾙ(汚水)
(ｲﾝﾊﾞｰﾄ施工)	PRP管(砕石巻)
●→	雨水桝φ350→VU150 10‰以上
(泥だめ15cm)	土被り0.60m以下-全巻保護
○→	汚水桝φ200→VU150 10‰以上
(ｲﾝﾊﾞｰﾄ施工)	土被り0.60m以下-コンクリート保護
— —⊠	給水管HIVP20・量水器
⋈	水道管仕切弁
→	流水方向
⊙—⊙	申請区域

注記）・ﾏﾝﾎｰﾙへの接続には可とう継手を使用すること。
・PRPとは、ﾘﾌﾞ付硬質塩化ﾋﾞﾆﾙ管を意味する。
・本管への接続は支管接合とする。
・各区画における予定建築物は一戸建ての住宅とする。
・開発協議の対象は最終桝から一次放流先までとする。
・管の交差部はｸﾘｱﾗﾝｽを10cm以上確保すること。
・放流先の管底は通常水位以上とすること。
・図面内の高さの表記は標高(T.P.表示)で表している。
・本管上での支管取付間隔は1m以上とする。
・宅内排水管の土被りを20cm以上確保すること。
・取付管の勾配は1%以上とし、断面方向の接続位置は本管の中心線より上方とする。
・ﾏﾝﾎｰﾙでの管きょ接続の削孔同士の間隔(残り代)は内面側で10cm以上確保すること。
・開発区域界には、構造物または金属鋲などで境界明示をすること。
・電柱は開発道路内に設置しないこと。
・ｸﾞﾚｰﾁﾝｸﾞ及びﾏﾝﾎｰﾙの耐荷重は、5.5m以上の道路はT-25、5.5m未満の道路はT-14とする。
・本開発区域に隣接して本開発許可の完了公告日から1年以内に開発行為を行う場合及び本開発区域内の公共施設を変更する場合は、建築指導課と協議すること。

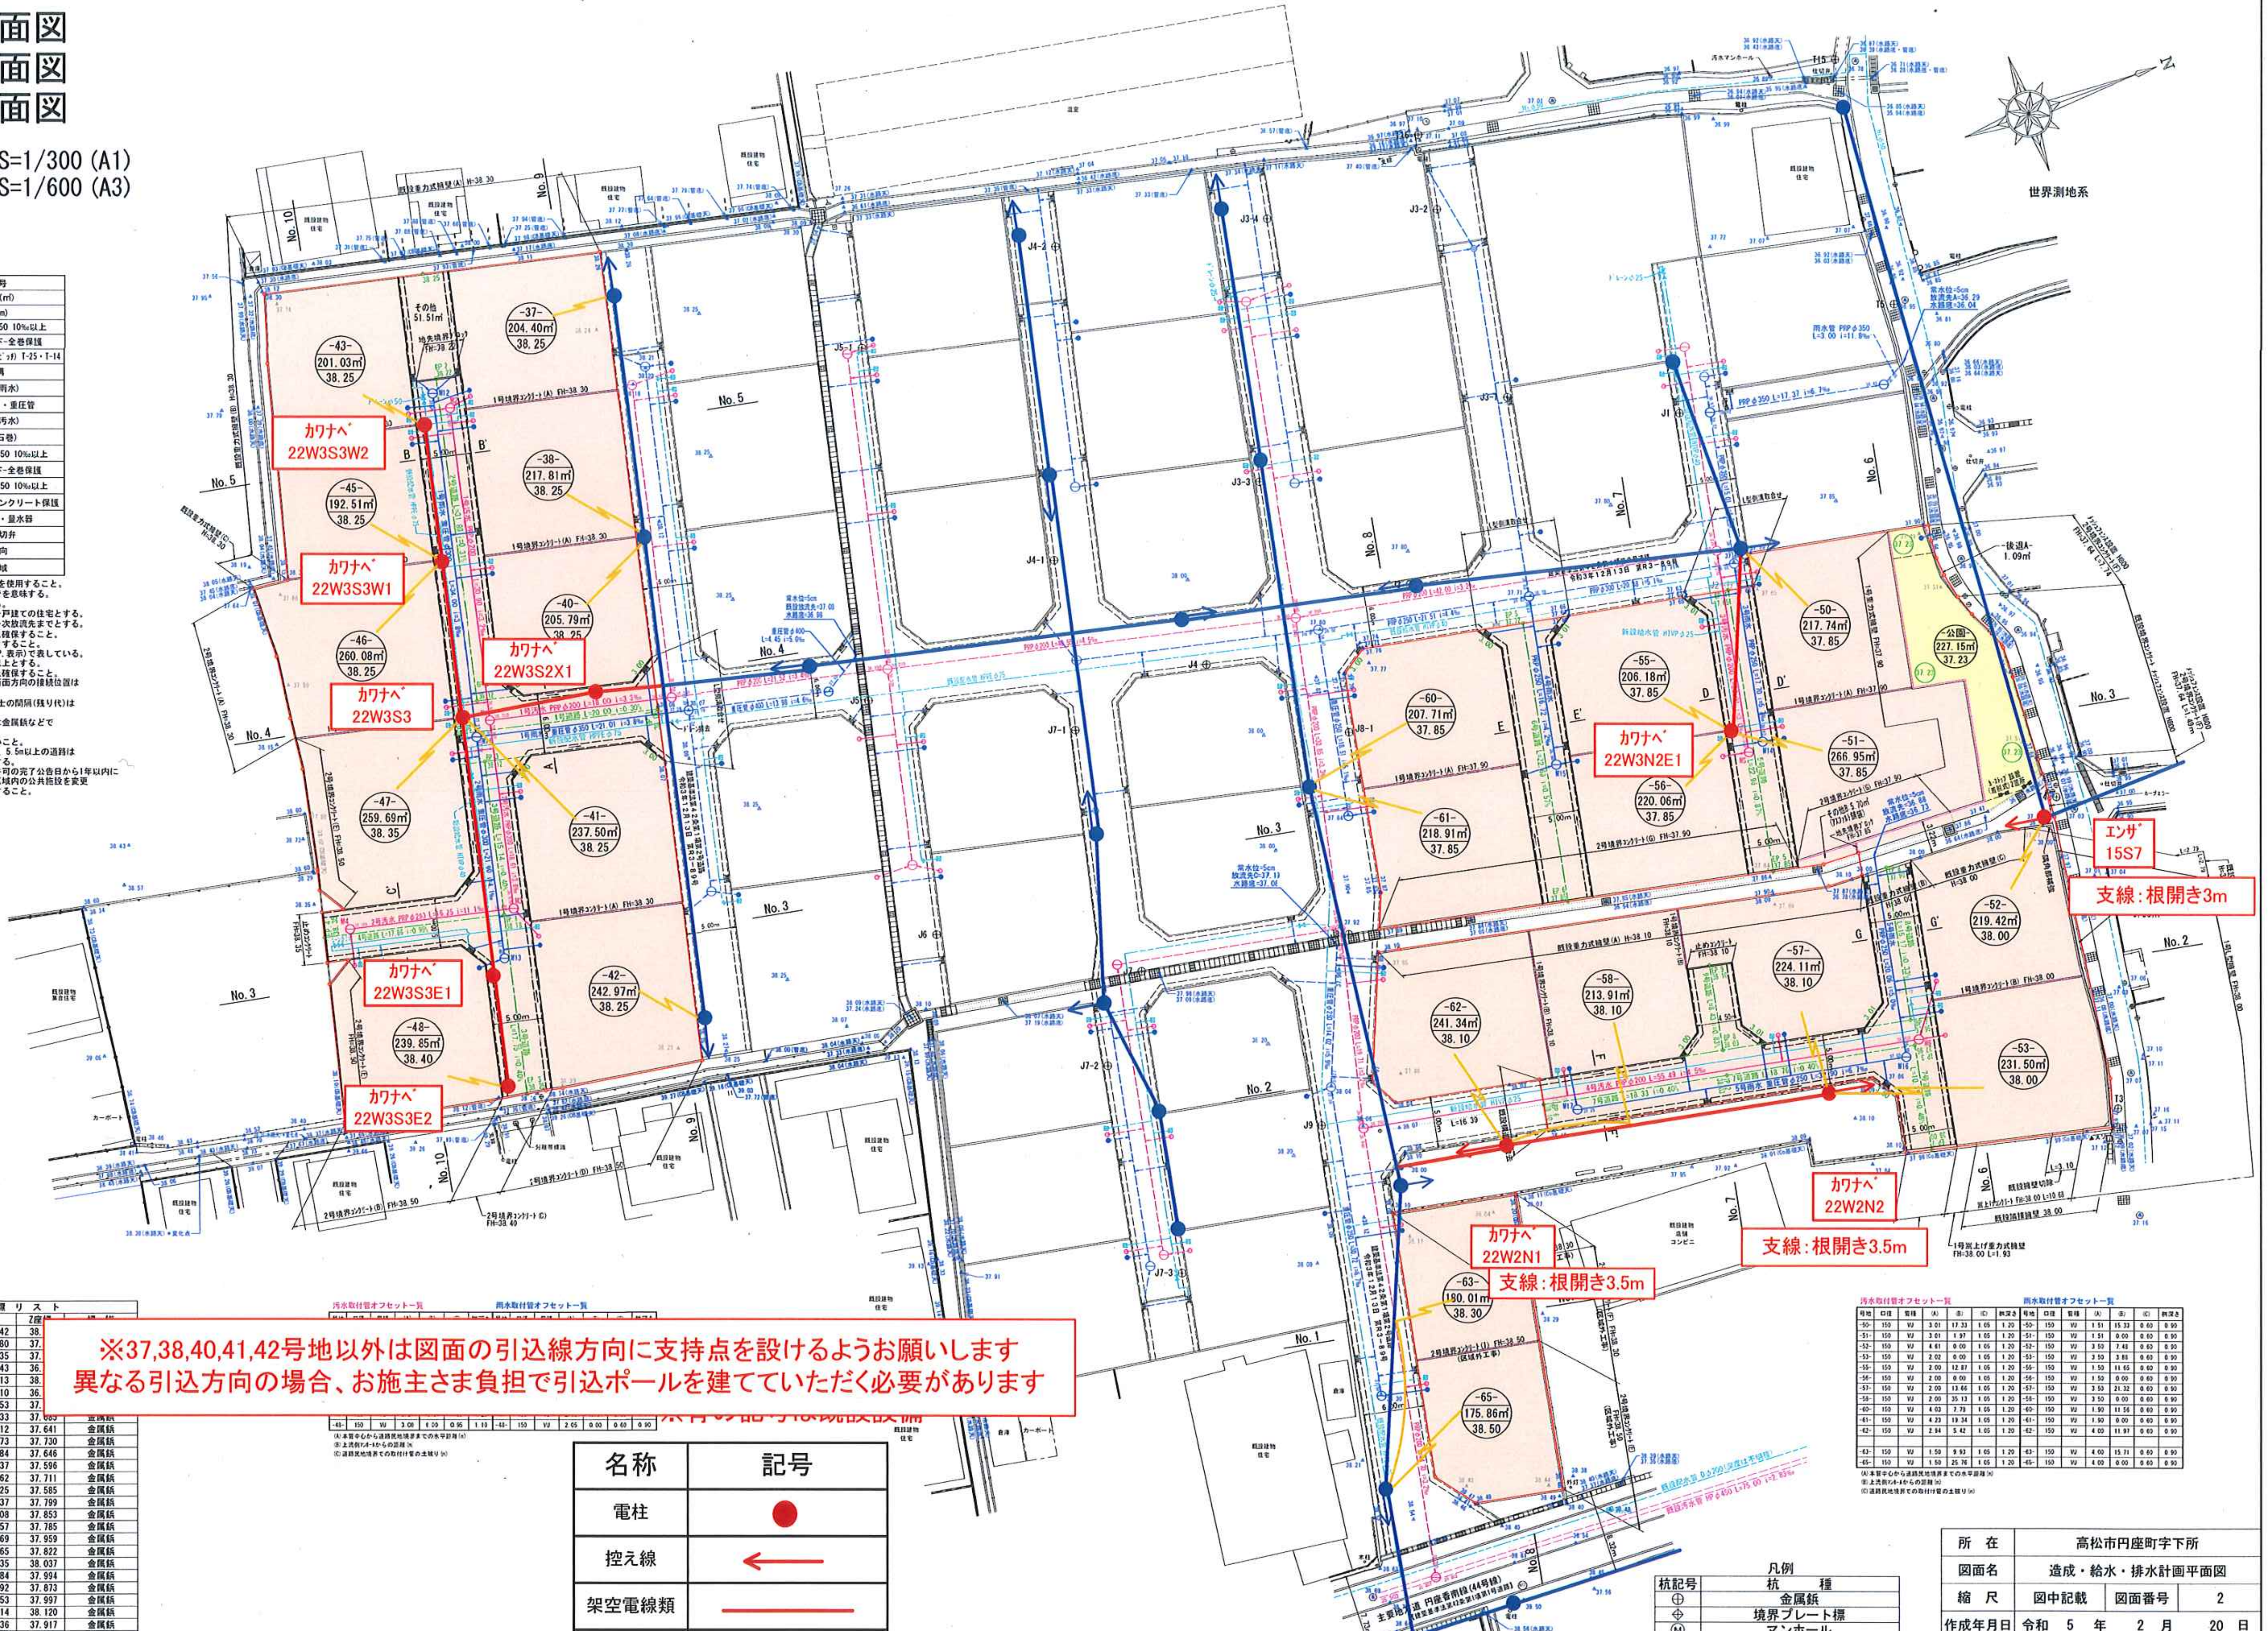

世界測地系
N
カワナベ 22W3S3W2
カワナベ 22W3S3W1
カワナベ 22W3S2X1
カワナベ 22W3S3
カワナベ 22W3S3E1
カワナベ 22W3S3E2
カワナベ 22W3N2E1
エンザ 15S7
支線：根開き3m
カワナベ 22W2N2
支線：根開き3.5m
カワナベ 22W2N1
支線：根開き3.5m
-37- 204.40㎡ 38.25
-43- 201.03㎡ 38.25
その他 51.51㎡
-38- 217.81㎡ 38.25
-45- 192.51㎡ 38.25
-40- 205.79㎡ 38.25
-46- 260.08㎡ 38.25
-41- 237.50㎡ 38.25
-47- 259.69㎡ 38.35
-42- 242.97㎡ 38.25
-48- 239.85㎡ 38.40
-60- 207.71㎡ 37.85
-55- 206.18㎡ 37.85
-50- 217.74㎡ 37.85
公園 227.15㎡ 37.23
-61- 218.91㎡ 37.85
-56- 220.06㎡ 37.85
-51- 266.95㎡ 37.85
-52- 219.42㎡ 38.00
-62- 241.34㎡ 38.10
-58- 213.91㎡ 38.10
-57- 224.11㎡ 38.10
-53- 231.50㎡ 38.00
-63- 180.01㎡ 38.30
-65- 175.86㎡ 38.50
No. 1
No. 2
No. 3
No. 4
No. 5
No. 6
No. 7
No. 8
No. 9
No. 10
1号嵩上げ重力式擁壁 FH=38.00 L=1.93
2号境界ｺﾝｸﾘｰﾄ(B) FH=38.50
2号境界ｺﾝｸﾘｰﾄ(C) FH=38.40

※37,38,40,41,42号地以外は図面の引込線方向に支持点を設けるようお願いします
異なる引込方向の場合、お施主さま負担で引込ポールを建てていただく必要があります

準拠点座標リスト				
点　名	X座標	Y座標	Z座標	標　識
T2	142870.988	47090.642	38.	
T3	142880.244	47070.380	37.	
T4	142884.946	47039.535	37.	
T5	142886.357	46988.543	36.	
T10	142724.242	47014.713	38.	
T15	142889.029	46964.010	36.	
T16	142847.895	46956.953	37.	
J1	142862.863	46991.433	37.685	金属鋲
J2	142861.613	47008.912	37.641	金属鋲
J3	142832.072	46998.173	37.730	金属鋲
J3-1	142847.438	46984.184	37.646	金属鋲
J3-2	142847.161	46964.437	37.596	金属鋲
J3-3	142821.576	46983.662	37.711	金属鋲
J3-4	142831.164	46959.625	37.585	金属鋲
J4	142810.520	46998.737	37.799	金属鋲
J4-1	142799.886	46984.008	37.853	金属鋲
J4-2	142810.528	46955.057	37.785	金属鋲
J5	142778.112	46990.769	37.959	金属鋲
J5-1	142789.345	46957.965	37.822	金属鋲
J6	142776.497	47014.635	38.037	金属鋲
J7	142794.200	47024.884	37.994	金属鋲
J7-1	142796.163	47000.392	37.873	金属鋲
J7-2	142787.864	47032.453	37.997	金属鋲
J7-3	142787.758	47054.114	38.120	金属鋲
J8	142814.721	47028.436	37.917	金属鋲
J8-1	142821.541	47009.812	37.802	金属鋲
J9	142805.781	47045.181	38.017	金属鋲

汚水取付管オフセット一覧　　雨水取付管オフセット一覧

号地	口径	管種	(A)	(B)	(C)	桝深さ	号地	口径	管種	(A)	(B)	(C)	桝深さ
-48-	150	VU	3.00	6.00	0.95	1.10	-48-	150	VU	2.05	0.00	0.60	0.90

(A) 本管中心から道路民地境界までの水平距離 (m)
(B) 上流側ﾏﾝﾎｰﾙからの距離 (m)
(C) 道路民地境界での取付け管の土被り (m)

名称	記号
電柱	●
控え線	←
架空電線類	—
引込線	⚡

汚水取付管オフセット一覧　　雨水取付管オフセット一覧

号地	口径	管種	(A)	(B)	(C)	桝深さ	号地	口径	管種	(A)	(B)	(C)	桝深さ
-50-	150	VU	3.01	17.33	1.05	1.20	-50-	150	VU	1.51	15.33	0.60	0.90
-51-	150	VU	3.01	1.97	1.05	1.20	-51-	150	VU	1.51	0.00	0.60	0.90
-52-	150	VU	4.61	0.00	1.05	1.20	-52-	150	VU	3.50	7.48	0.60	0.90
-53-	150	VU	2.02	0.00	1.05	1.20	-53-	150	VU	3.50	3.88	0.60	0.90
-55-	150	VU	2.00	12.87	1.05	1.20	-55-	150	VU	1.50	11.65	0.60	0.90
-56-	150	VU	2.00	0.00	1.05	1.20	-56-	150	VU	1.50	0.00	0.60	0.90
-57-	150	VU	2.00	13.66	1.05	1.20	-57-	150	VU	3.50	21.32	0.60	0.90
-58-	150	VU	2.00	35.13	1.05	1.20	-58-	150	VU	3.50	0.00	0.60	0.90
-60-	150	VU	4.03	7.78	1.05	1.20	-60-	150	VU	1.90	11.56	0.60	0.90
-61-	150	VU	4.23	19.34	1.05	1.20	-61-	150	VU	1.90	0.00	0.60	0.90
-62-	150	VU	2.94	5.42	1.05	1.20	-62-	150	VU	4.00	11.97	0.60	0.90
-63-	150	VU	1.50	9.93	1.05	1.20	-63-	150	VU	4.00	15.71	0.60	0.90
-65-	150	VU	1.50	25.76	1.05	1.20	-65-	150	VU	4.00	0.00	0.60	0.90

(A) 本管中心から道路民地境界までの水平距離 (m)
(B) 上流側ﾏﾝﾎｰﾙからの距離 (m)
(C) 道路民地境界での取付け管の土被り (m)

凡例

杭記号	杭　　種
⊕	金属鋲
⊕	境界プレート標
Ⓜ	マンホール
(NTT)	NTTマンホール
㊦	下水マンホール
(汚)	汚水マンホール

所　在	高松市円座町字下所		
図面名	造成・給水・排水計画平面図		
縮　尺	図中記載	図面番号	2
作成年月日	令和　5　年　2　月　20　日		
作成者	高松市三条町278番地12 株式会社高松合同企画 土地家屋調査士・測量士　野田　明良		