


土地の所在

木田郡三木町大字池戸字下所2645-1, 2646-1, 2647-3

# 土地利用計画図

凡例					
○	面積 区画番号 計画高	給水管H1P20 量水器		L型側溝	
→	流水方向	水道管仕切弁	泥だめ15cm	縦断線φ350から VUφ150 i=1%以上 土被り0.6m以下、 コンクリート保護	
■	土被り0.6m以下、 コンクリート保護 集水側から VUφ150 1%以上	1号マンホール T-14		開発区域	
○	泥だめ15cm グレーチングT14	縦断線φ200から VUφ100 i=1%以上 土被り0.6m以下、 コンクリート保護		小型マンホール T-14	
○	インバート	重圧管φ250		インバート	

注) マンホールとVU管の接続はマンホール可とう継手を使用すること。  
 本管への接続は支管接合とする。  
 宅内排水の土被りは20cm以上とする。  
 管交差部分は10cm以上のクリアランスを確保すること。  
 開発協議は最終樹から一次放流先までである。  
 街並木の放流管は樹の角をあけしないこと、管を曲げないこと。  
 予定建物の用途は(一戸建て住宅)とする。  
 開発区域において構造物が無い所には境界線等の開発標識にて区域界の表示とする。  
 本管上での取付間隔は1m以上確保すること。  
 図面内の高さの表記は任意高さとし、KBMで標高(T.P.表示)換算している。  
 開発道路内に電柱を設置しないこと。  
 予定建築物: 住宅・木造2階建て・延床面積115.92㎡

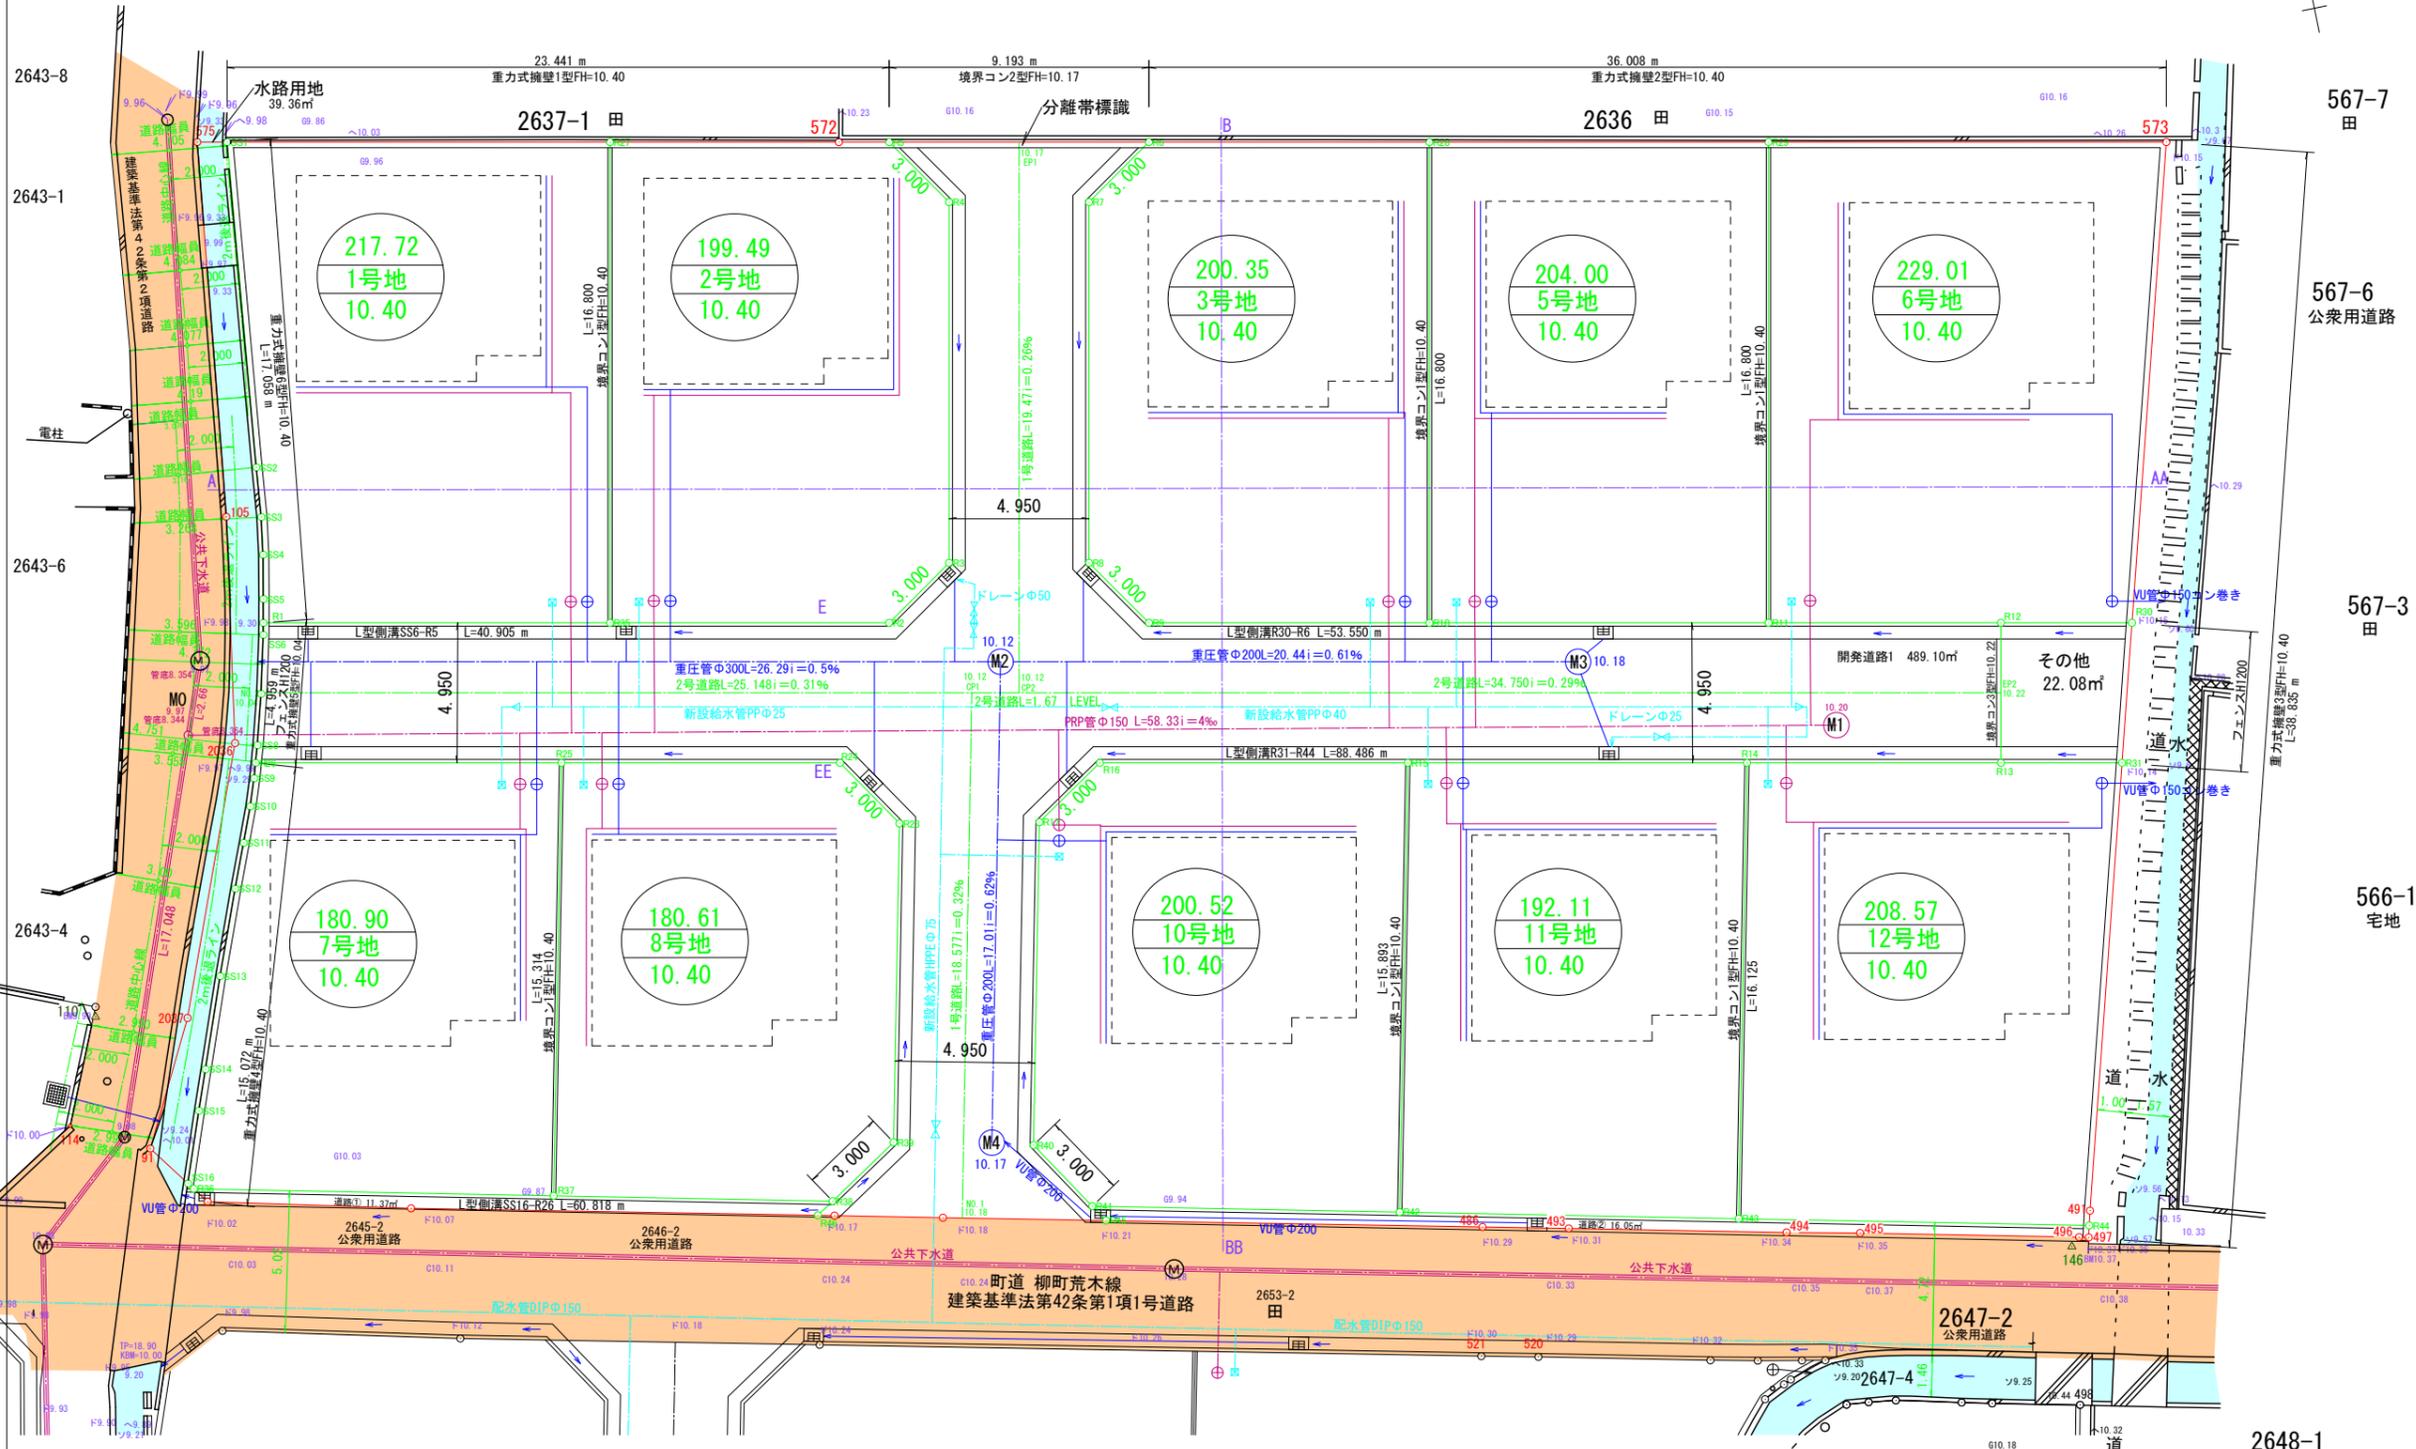

開発許可  
年月日

第 5 | 10 号  
令和 5 年 9 月 28 日

申請者

アイラックホーム株式会社  
代表取締役 増元 浩二

作成者  
住所・氏名

高松市円座町1580番地10  
土地家屋調査士  
宅地建物取引士  
二級建築士  
岡野上 竜二 (印)

縮尺 1 : 250