

土地の所在

高松市春日町字薬王寺876番10、877番1、877番8、877番9、878番1、878番3、878番4、879番2及び地先市道

土地利用計画図

変更後

開発許可
年月日


第
号

申請者

株式会社
ロータリーハウス
代表取締役
増元 竜彦

作成者
住所・氏名

高松市春日町1643番地9
行政書士
石井正志

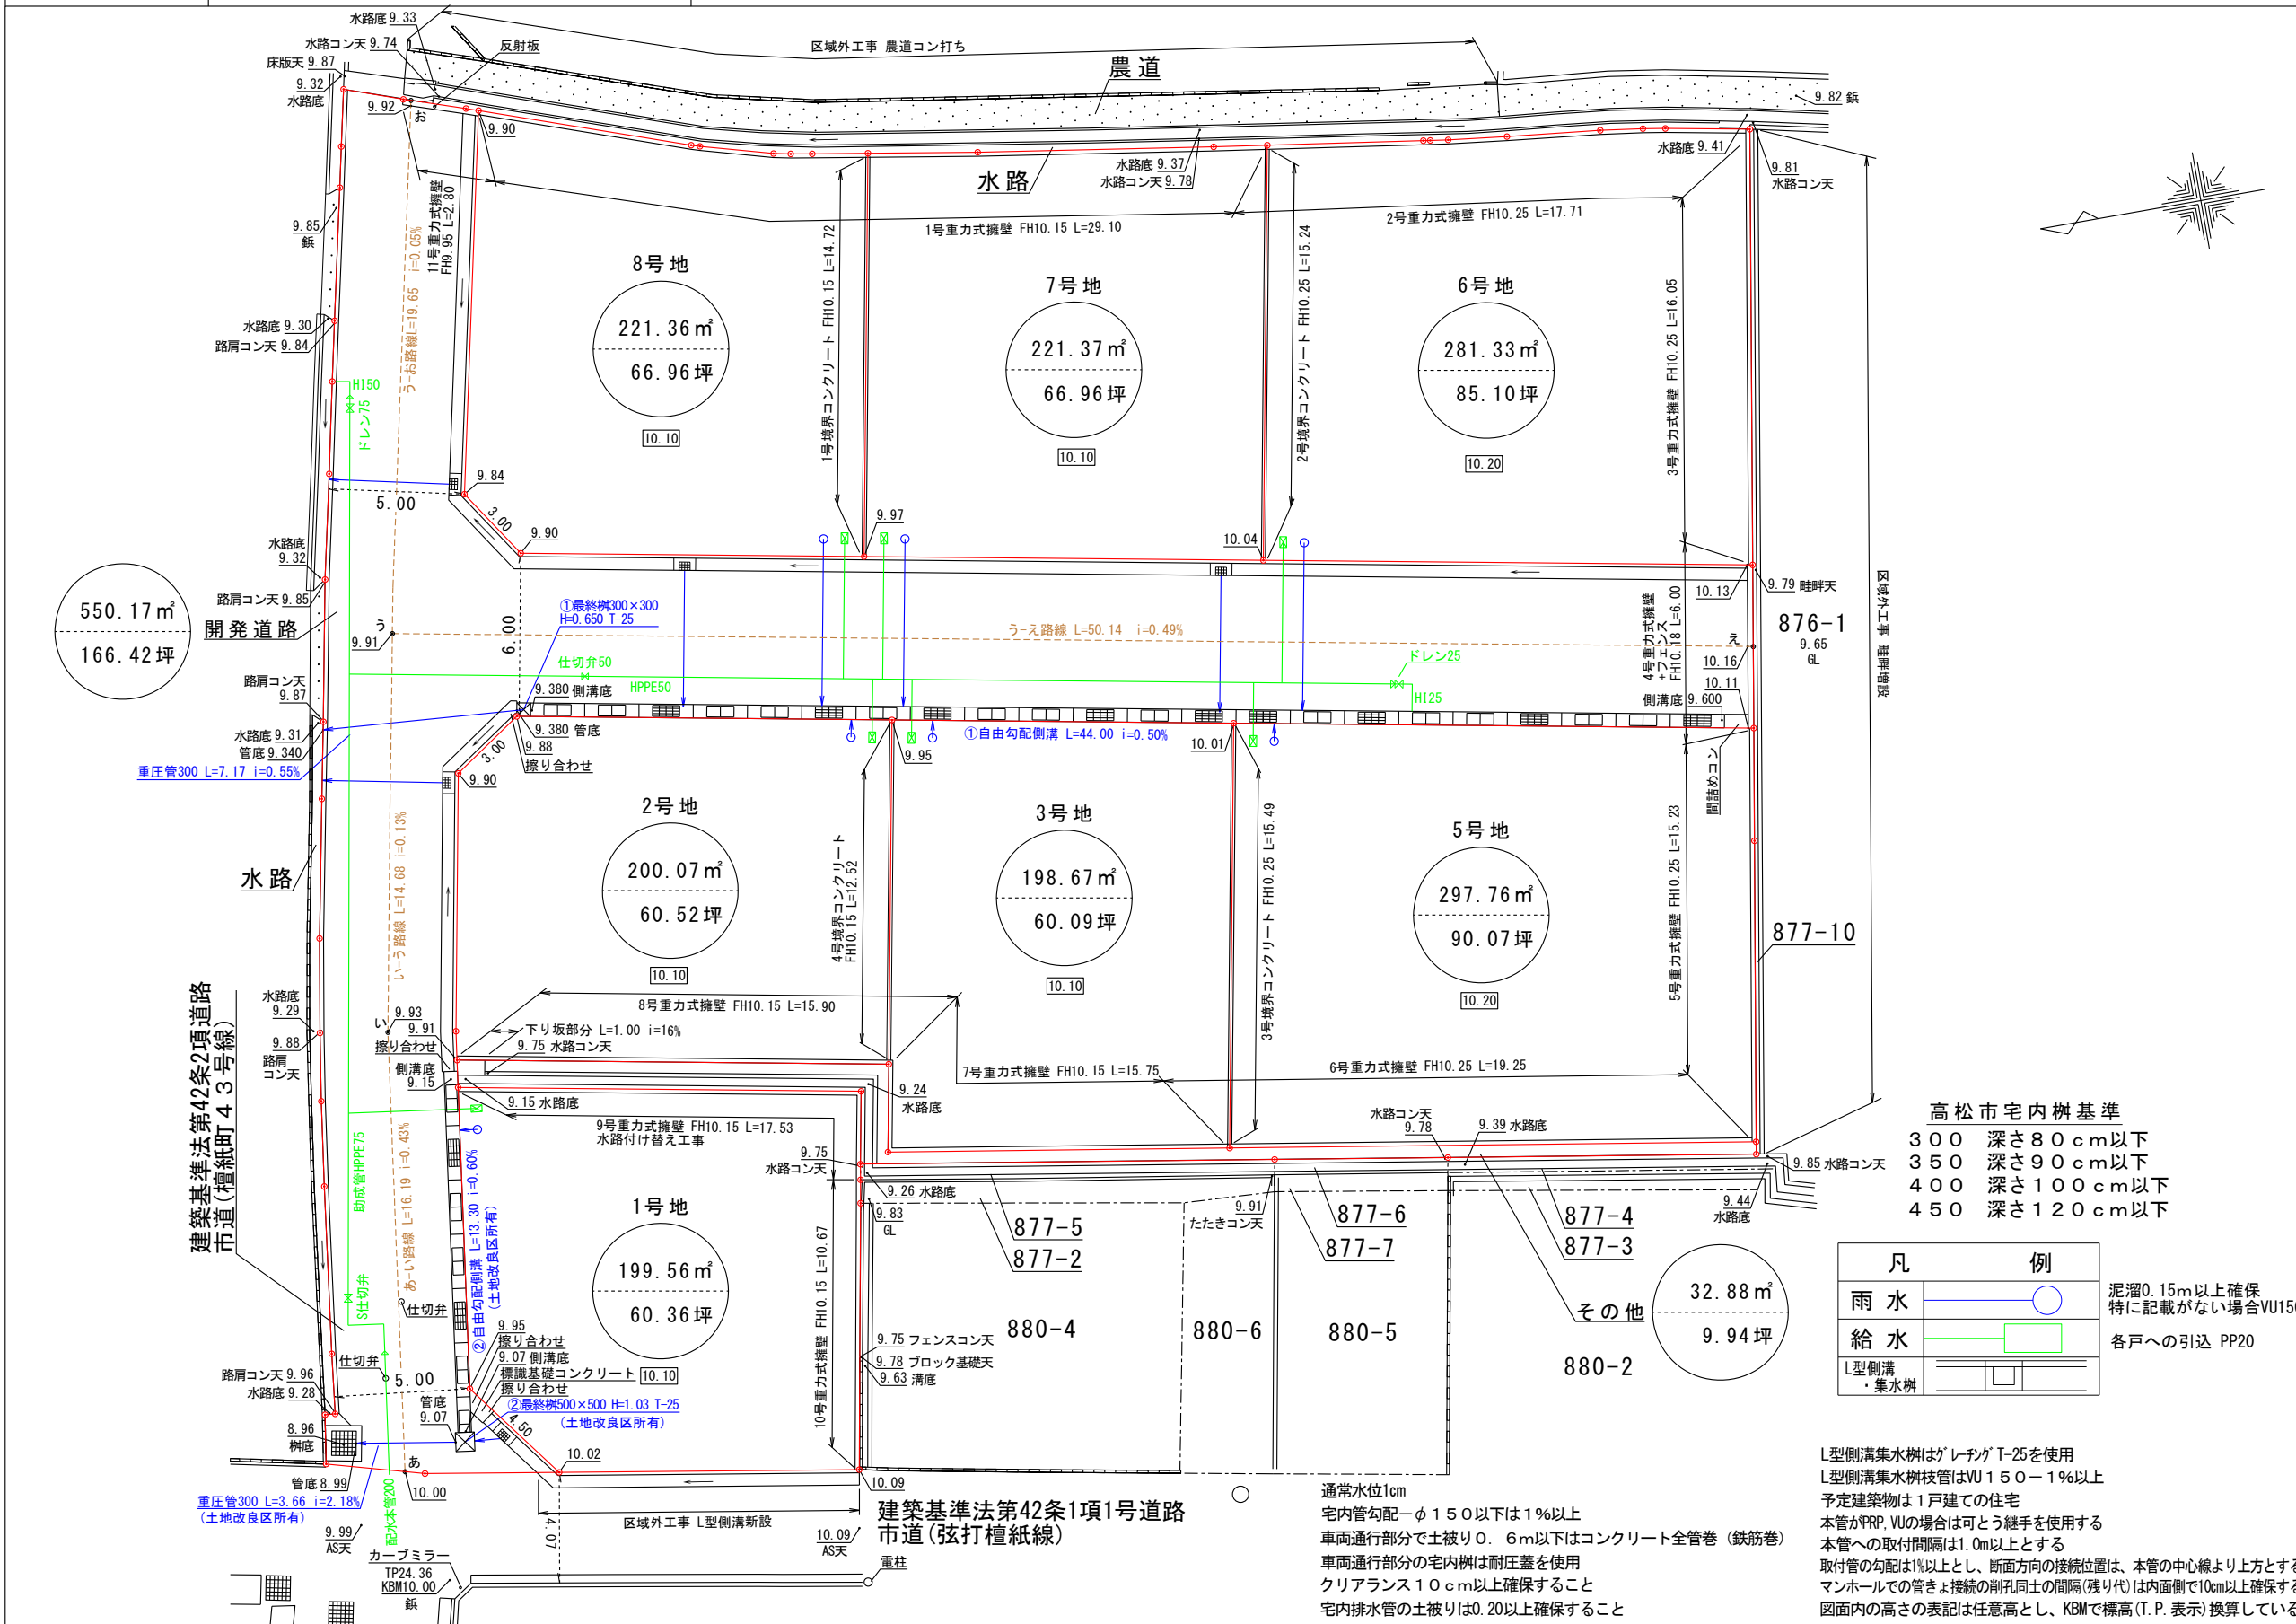

縮尺 1/250

(施工業者の皆様へ) 施工前に地下埋設物の調査を行ってください。
施工にあたり技術的な問題がある場合は協議して指示を受ける事
施工時には必ず浄化槽設置等の必要手続きを行ってください

* 開発に関する協議は
最終樹から一次放流先のみを協議するものである。

開発区域外の土地において、本開発許可により完了告示とした公共施設を5年以内に利用する開発行為を行う場合は、建築指導課と協議する事
合併浄化槽の処理水は宅内最終樹を経由して放流する事
開発区域内における土地改良区所有水路については、構造のみ審査対象とする。
放流の同意については管理者と十分に協議して下さい。