

土地 利用 計画 図

土 地 の 所 在

高松市川島東町字北横内
385-6, 396-1, 396-3, 398, 406-1及び地先水路

開 発 許 可
年 月 日

第
R6
|
14
号

令 和
6 年
5 月
24 日

申 請 者

アイ
ラッ
クホ
ーム
株式
会社

代
表
取
締
役


増
元
浩

二

作 成 者
住所・氏名

高松市川島本町貳八八番地壹
土地家屋調査士 横井 智

印

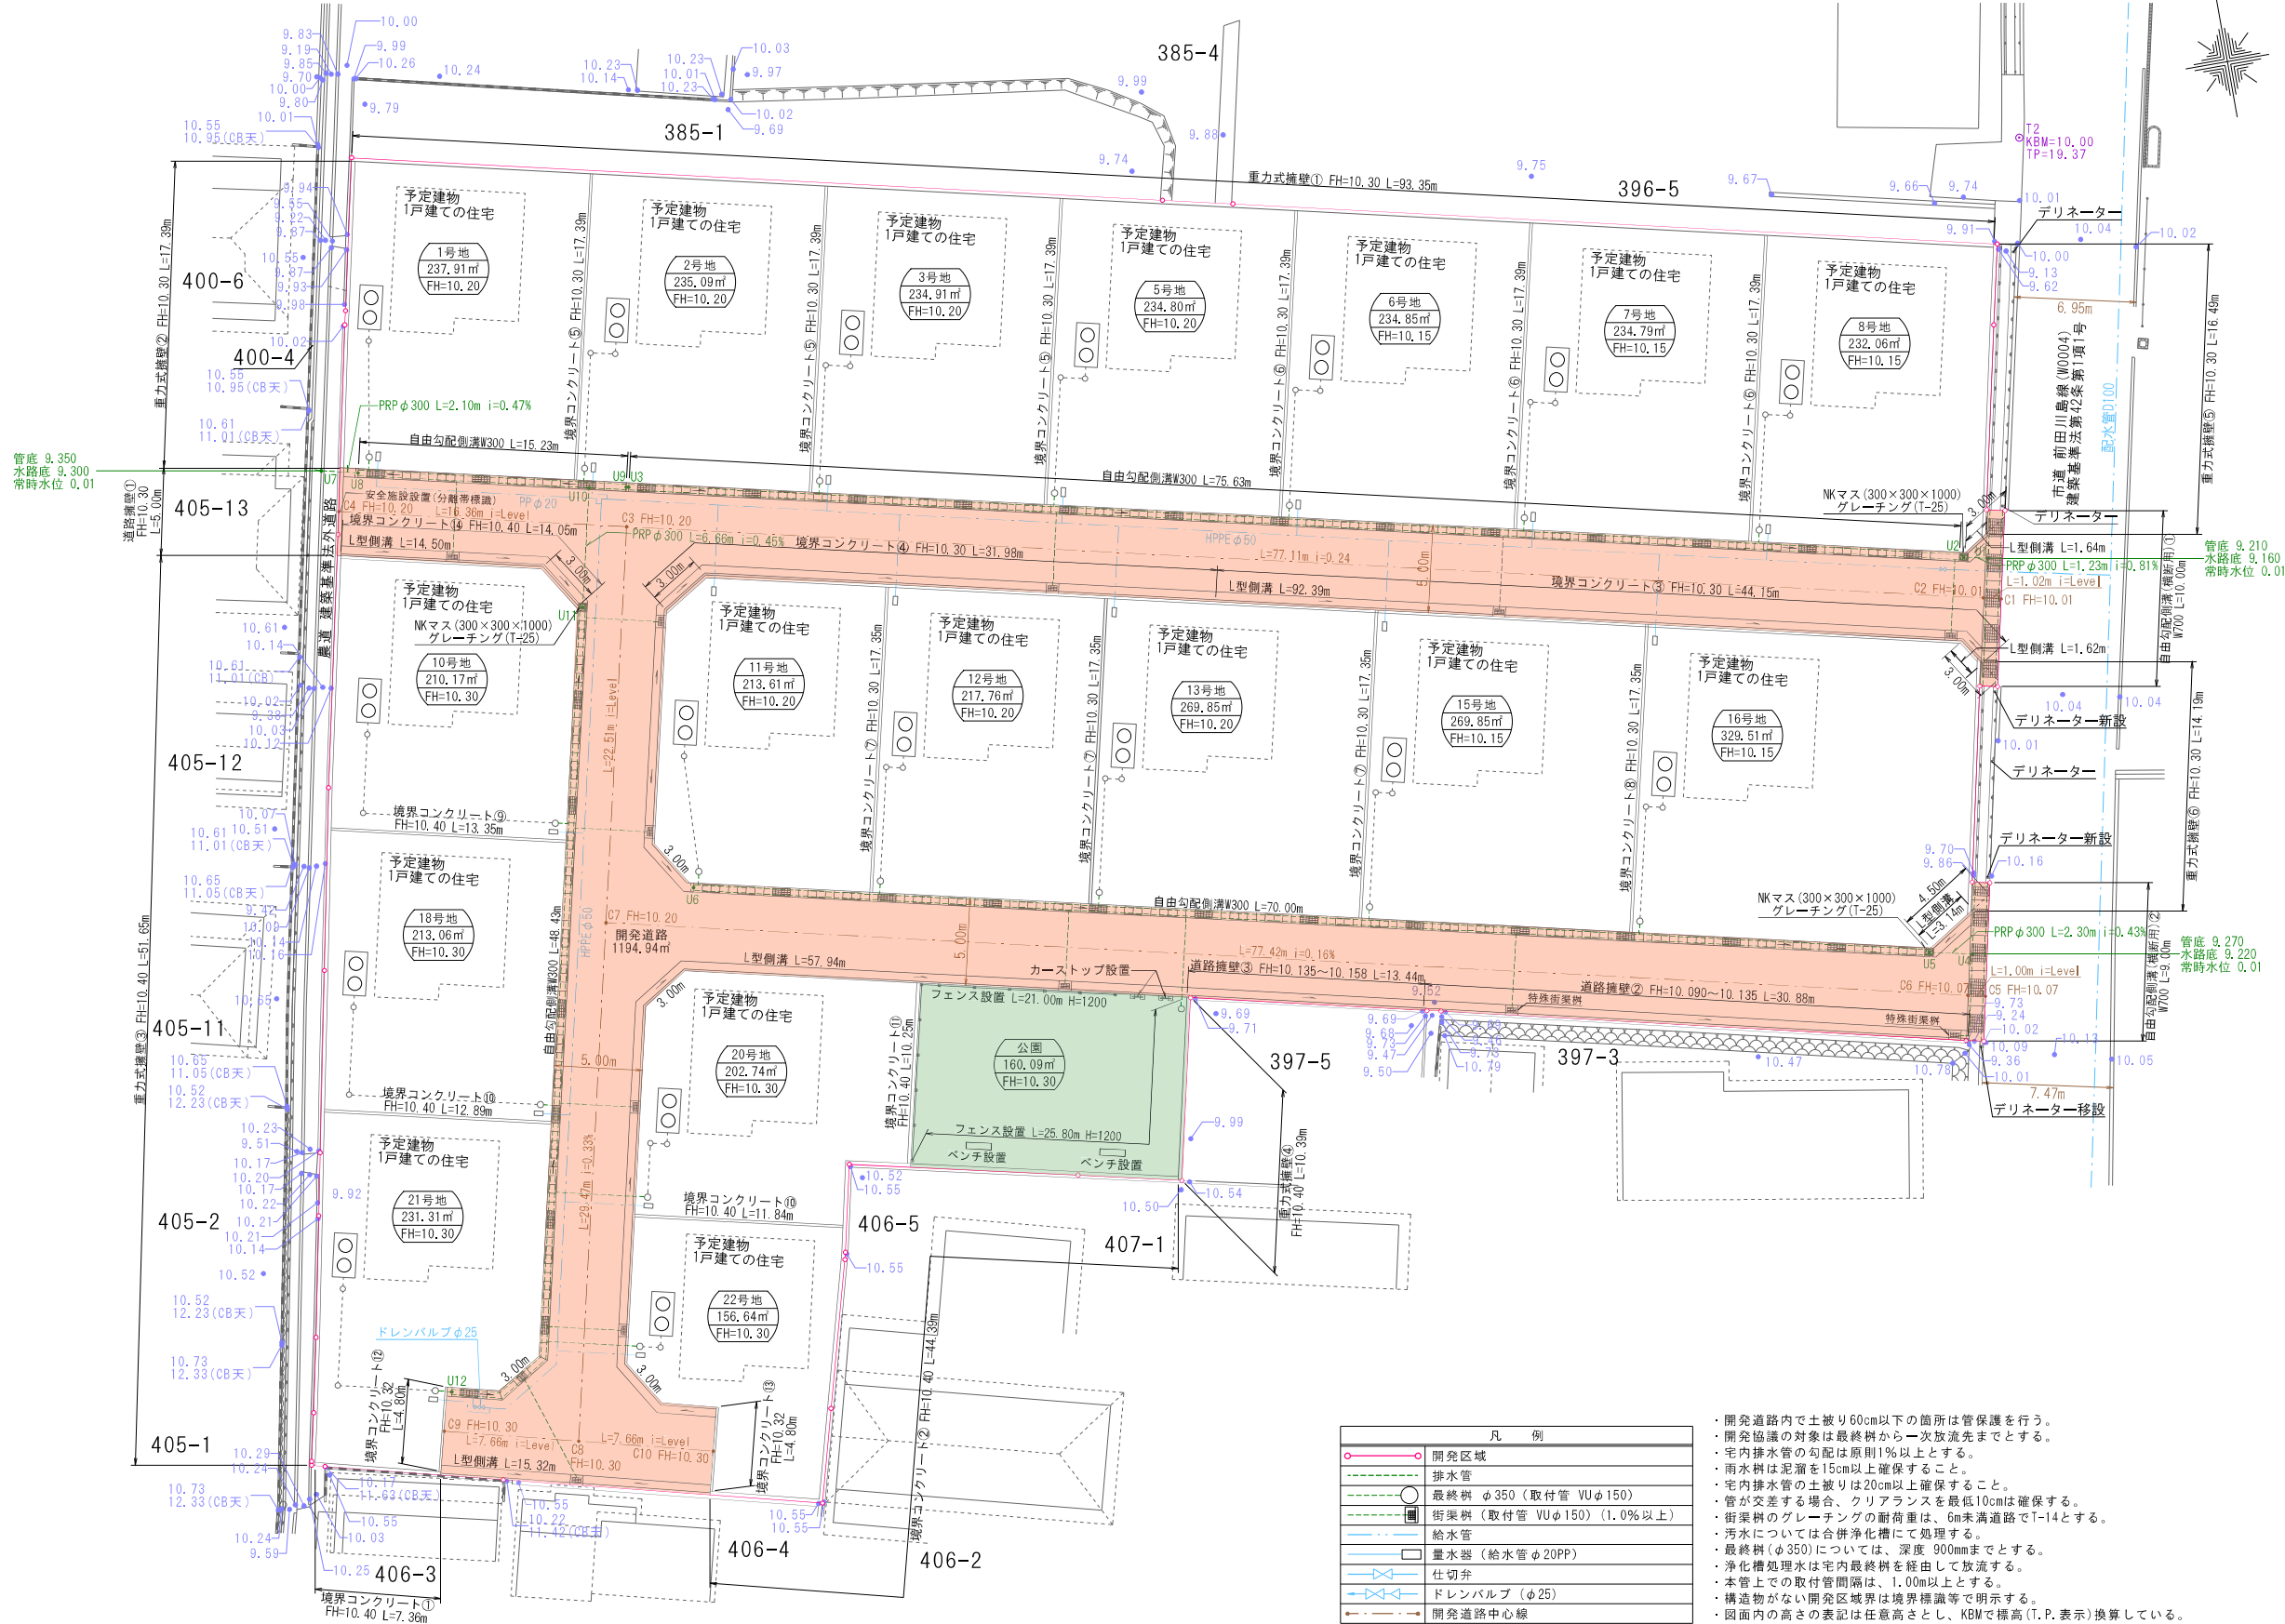

縮 尺

1/400