

最終電柱位置図

変更後

土地の所在
高松市藤原町字薬王寺76番0、877番1、877番8、877番9、878番1、878番3、878番4、878番5、878番2及び地先道路

土地利用計画図

開発許可
年月日

第


号

申請者

株式会社
代表取締役
増元 竜彦
ロータリーハウス

作成者
住所・氏名

高松市春日町1643番地9
行政書士
石井正志

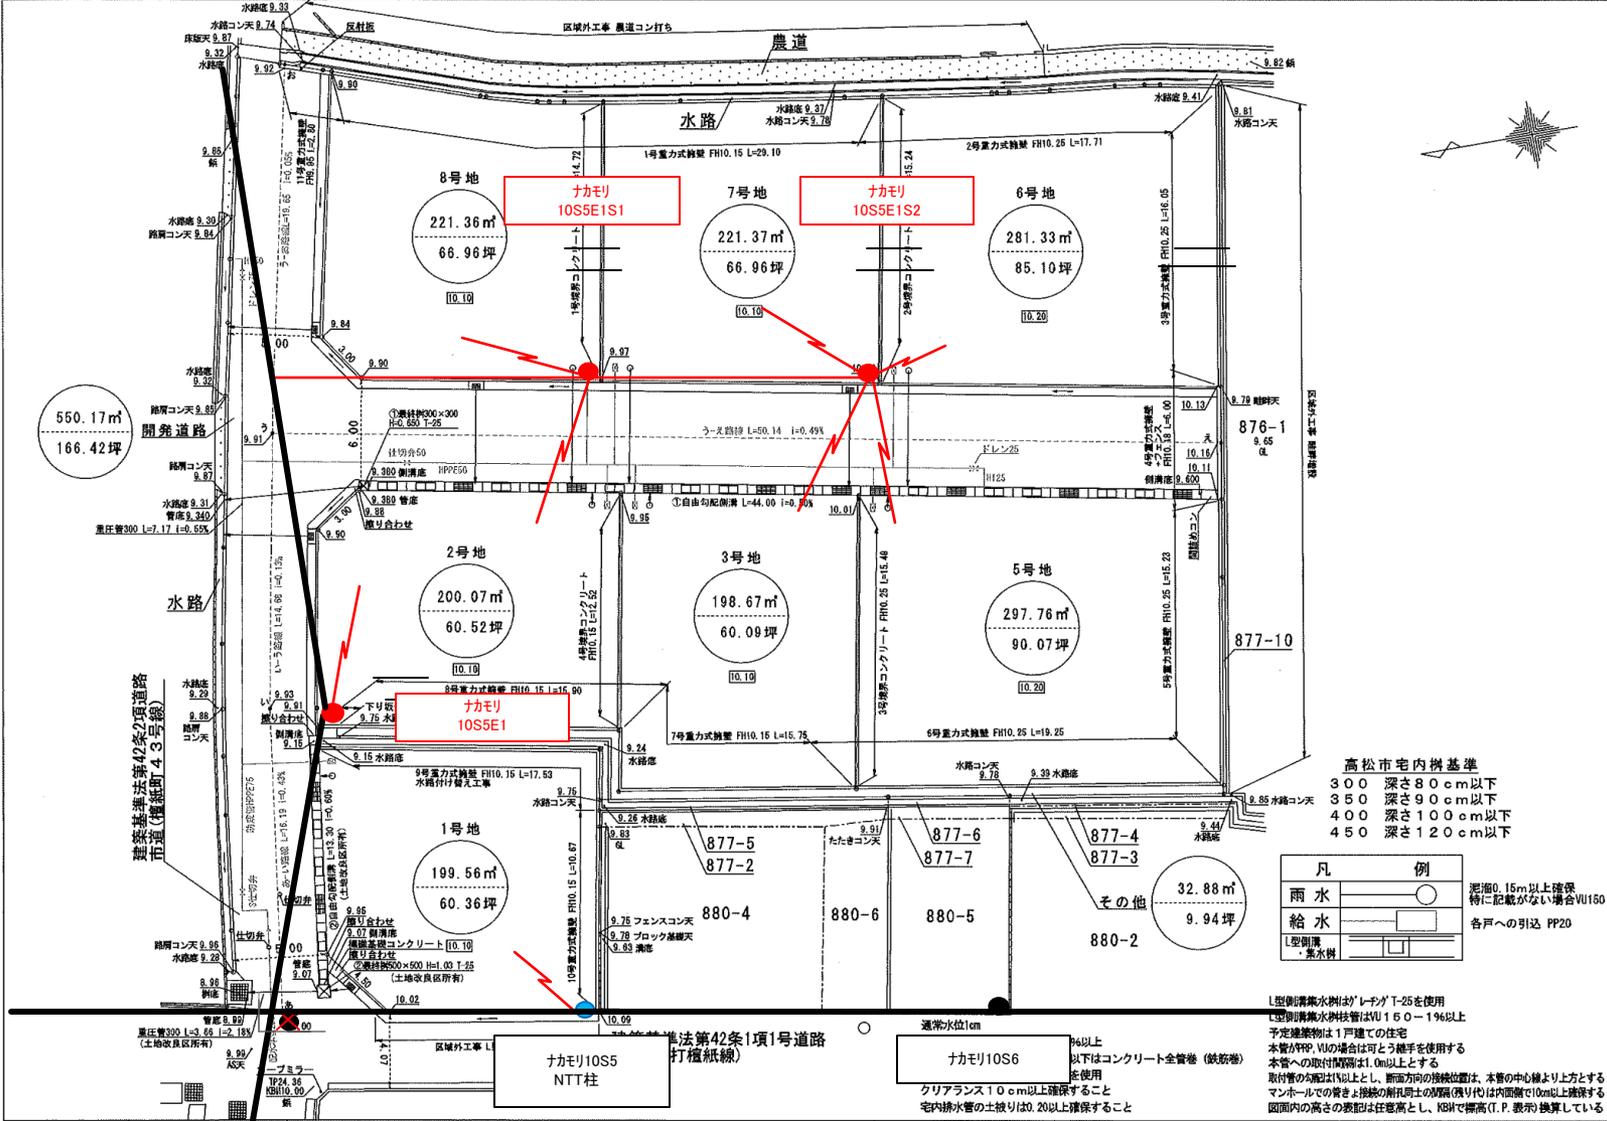

- 高松市内内樹基準
- 300 深さ 80 cm以下
 - 350 深さ 90 cm以下
 - 400 深さ 100 cm以下
 - 450 深さ 120 cm以下

凡	例
雨水	泥溜0.15m以上確保 特に記載がない場合VU150
給水	各戸への引込 PP20

L型鋼清潔水樹が「レナグT-25」を使用
L型鋼清潔水樹枝管はVU150-1%以上
予定建築物は1戸建ての住宅
本管がPP-VUの場合は可とう継手を使用する
本管への取付箇所は1.0m以上とする
取付管の径は10cm以上とし、前方向の接続位置は、本管の中心線より上方とする
マンホールでの着き上げ部の埋戻しは防凍保冷材は内面側で10cm以上確保する
図面内の高さの表記は任意高とし、NSHで標高(T.P.表示)換算している

(施工業者の皆様へ) 施工前に地下埋設物の調査を行ってください。
施工にあたり技術的な問題がある場合は協議して指示を受ける事
施工時には必ず浄化槽設置等の必要手続きを行ってください

* 開発に関する協議は
最終例から一次放流先のものを協議するものである。

開発区域外の土地において、本開発許可により完了告示とした公共施設を
5年以内に利用する開発行為を行う場合は、開発申請者と協議する事
合併浄化槽の処理水は宅内最終排水を經由して放流する事
開発区域内における土地改良区所有水樹については、構造のみ審査対象とする。
放流の同意については管理者と十分に協議して下さい。