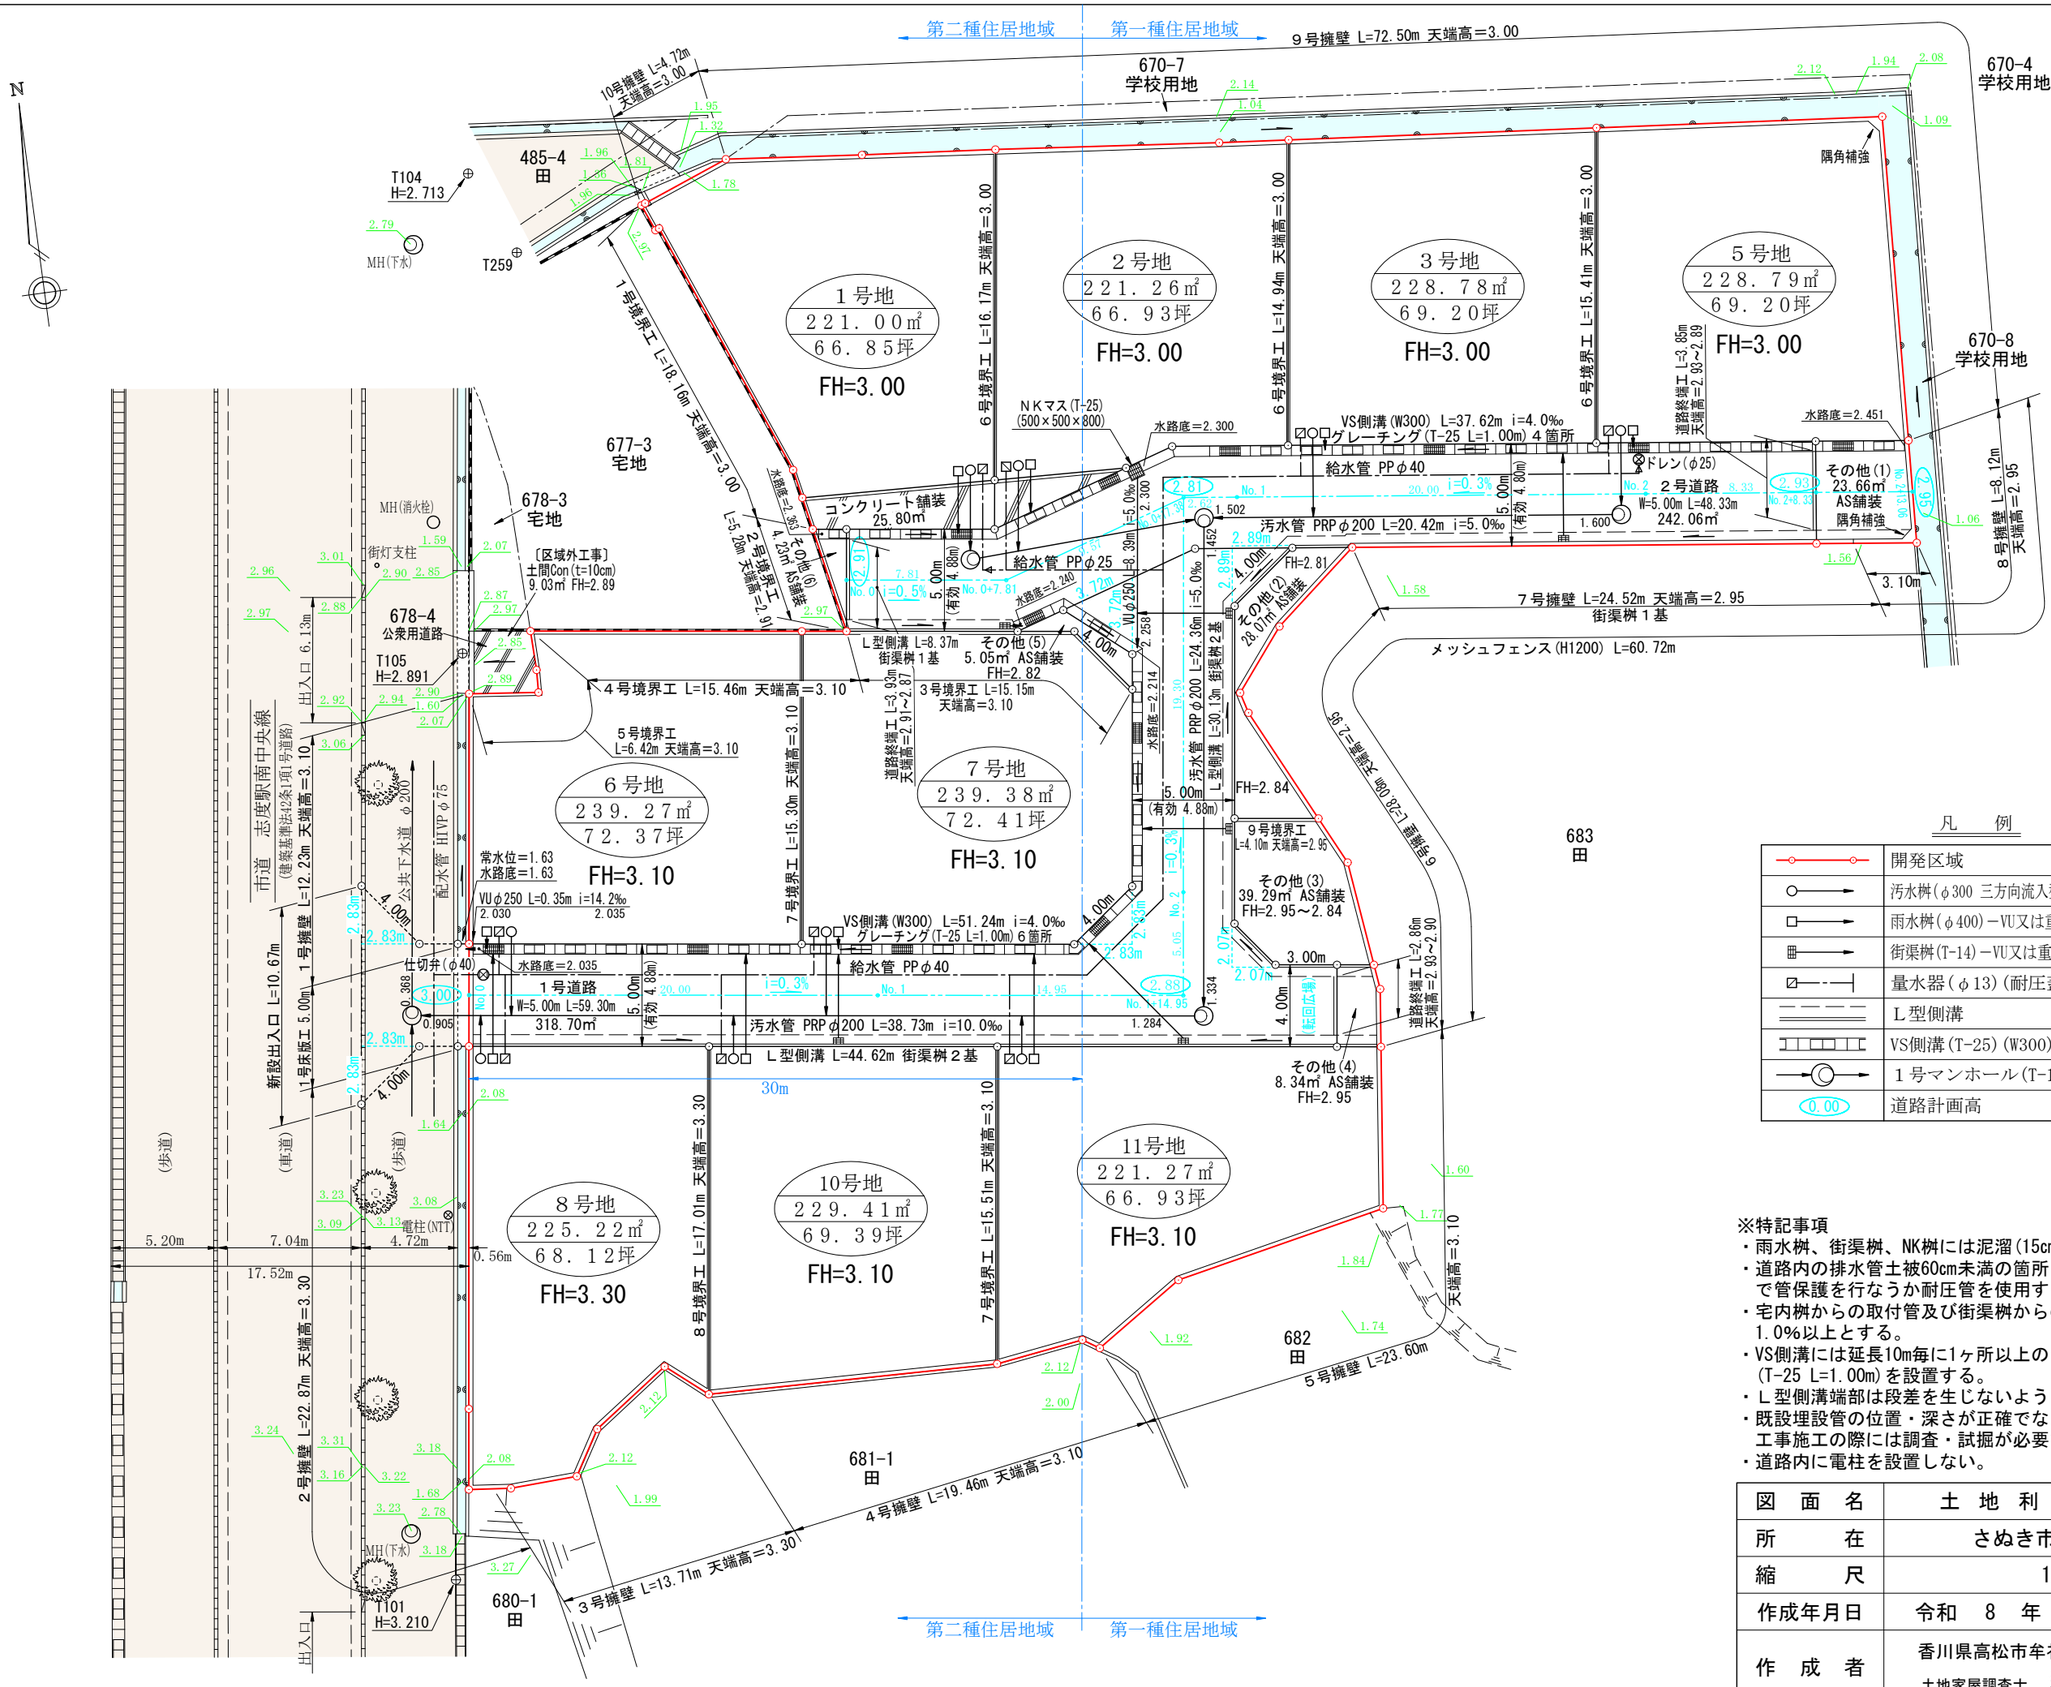


凡　例

	開発区域
	汚水桝(φ300 三方向流入型)－VUφ100(i=1.0%)
	雨水桝(φ400)－VU又は重圧管φ150(i=1.0%)
	街渠桝(T-14)－VU又は重圧管φ150(i=1.0%)
	量水器(φ13)(耐圧蓋)－PPφ20
	L型側溝
	VS側溝(T-25)(W300)
	1号マンホール(T-14)(φ900)
0.00	道路計画高

※特記事項
- 雨水桝、街渠桝、NK桝には泥溜(15cm)を設置する。
- 道路内の排水管土被60cm未満の箇所は鉄筋コンクリートで管保護を行なうか耐圧管を使用する。
- 宅内桝からの取付管及び街渠桝からの排水管の勾配は1.0%以上とする。
- VS側溝には延長10m毎に1ヶ所以上のグレーチング蓋(T-25 L=1.00m)を設置する。
- L型側溝端部は段差を生じないように施工する。
- 既設埋設管の位置・深さが正確でない場合があるため、工事施工の際には調査・試掘が必要です。
- 道路内に電柱を設置しない。

図面名	土地利用計画図
所在	さぬき市志度字田中
縮尺	1/300
作成年月日	令和　8　年　10　月　19　日
作成者	香川県高松市牟礼町牟礼2949番地 土地家屋調査士　森　和夫