


土地	所在	三豊市豊中町下高野字一本杉	<h1>実 測 図</h1>	縮尺	1/250	調査年月日	令和 6年11月18日	図面No.	
	地番	281-1、281-4~281-12		作製年月日	令和 6年11月21日	資料No.	21-05-R6AI	種別	

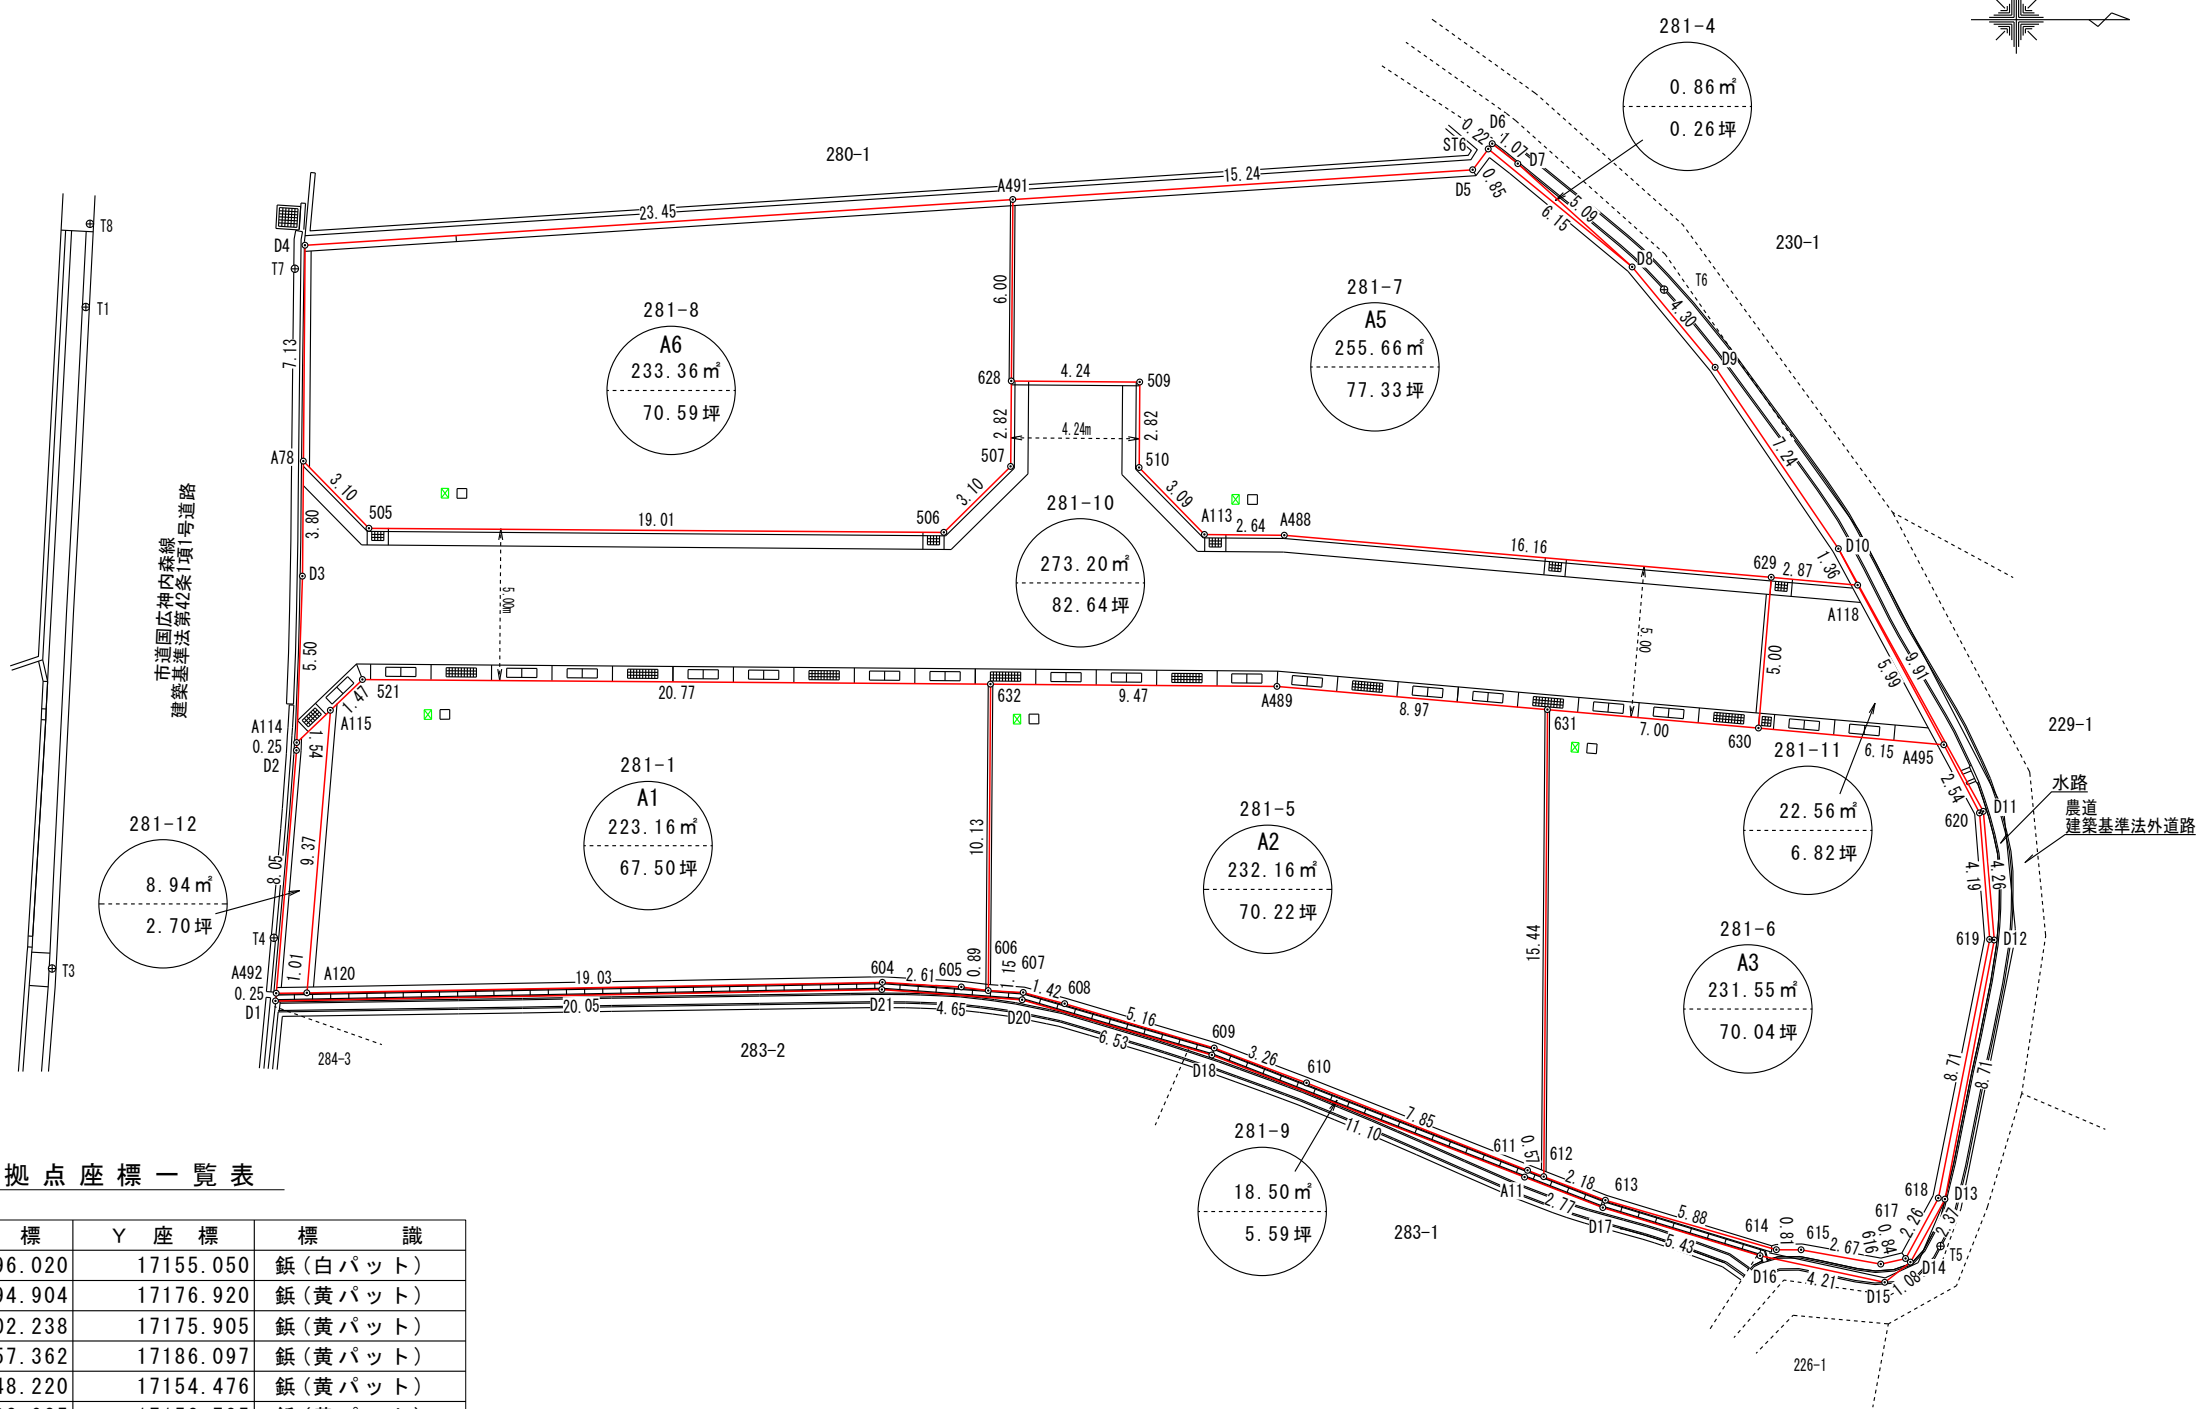

準拠点座標一覧表

測点名	X座標	Y座標	標識
T1	128996.020	17155.050	鋳(白バット)
T3	128994.904	17176.920	鋳(黄バット)
T4	129002.238	17175.905	鋳(黄バット)
T5	129057.362	17186.097	鋳(黄バット)
T6	129048.220	17154.476	鋳(黄バット)
T7	129002.935	17153.785	鋳(黄バット)
T8	128996.156	17152.300	鋳(黄バット)

測点の記号	記号	測点番号	測点の記号	記号	測点番号	特記事項	※地番は予定地番です。	作製者	石井登記測量事務所 土地家屋調査士 石井 敦雄 高松市春日町1643-9 電話843-3131
金属プレート	MA		プラスチック杭	P					
金属鋳	MB		木杭	W					
コンクリート角	CC								
コンクリート杭	C								

土地	所在	三豊市豊中町下高野字一本杉
	地番	281-1、281-4~281-12

実測図

縮尺	1	調査年月日	令和 6年11月18日	図面No.	
		作製年月日	令和 6年11月21日	資料No.	21-05-R6AI
				種別	

座標求積表

地番	A1(281-1)				
測点	標識の種類	Xn	Yn	(Xn+1 - Xn-1)Yn	
632	境界プレート	129025.941	17167.519	-355333.308262	
521	赤ベンキ	129005.169	17167.365	-374815.080045	
A115	鋸(境バット)	129004.108	17168.383	-31538.319571	
A120	金属鋸	129003.332	17177.726	313648.099034	
604	鋸(赤バット)	129022.367	17177.377	371787.147788	
605	鋸(赤バット)	129024.976	17177.530	60121.355000	
606	鋸(赤バット)	129025.867	17177.651	16576.433215	
				倍面積	446.327159
				面積	223.1635795
				地積	223.16 m ²

地番	A2(281-5)				
測点	標識の種類	Xn	Yn	(Xn+1 - Xn-1)Yn	
631	境界プレート	129044.361	17168.361	-151442.112381	
A489	赤ベンキ	129035.418	17167.593	-316227.063060	
632	境界プレート	129025.941	17167.519	-163966.973969	
606	鋸(赤バット)	129025.867	17177.651	18586.218382	
607	鋸(赤バット)	129027.023	17177.712	43408.078224	
608	鋸(赤バット)	129028.394	17178.083	108565.484560	
609	鋸(赤バット)	129033.343	17179.550	137453.579550	
610	鋸(赤バット)	129036.395	17180.703	178009.263783	
611	鋸(赤バット)	129043.704	17183.592	134788.095648	
612	鋸(赤バット)	129044.239	17183.804	11289.759228	
				倍面積	464.329965
				面積	232.1649825
				地積	232.16 m ²

地番	A3(281-6)				
測点	標識の種類	Xn	Yn	(Xn+1 - Xn-1)Yn	
A495	金属鋸	129057.472	17169.524	-125492.050916	
630	境界プレート	129051.343	17168.972	-225102.391892	
631	境界プレート	129044.361	17168.361	-121964.036544	
612	鋸(赤バット)	129044.239	17183.804	32958.536072	
613	鋸(赤バット)	129046.279	17184.582	132235.358490	
614	鋸(赤バット)	129051.934	17186.219	111229.209368	
615	鋸(赤バット)	129052.751	17186.220	59326.831440	
616	鋸(赤バット)	129055.386	17186.693	59414.397701	
617	鋸(赤バット)	129056.208	17186.507	32705.922821	
618	鋸(赤バット)	129057.289	17184.511	47738.571558	
619	鋸(赤バット)	129058.986	17175.960	23410.833480	
620	鋸(赤バット)	129058.652	17171.778	-25998.071892	
				倍面積	463.109686
				面積	231.5548430
				地積	231.55 m ²

地番	A5(281-7)				
測点	標識の種類	Xn	Yn	(Xn+1 - Xn-1)Yn	
ST6	鋸(赤バット)	129042.404	17149.826	-90448.182324	
D5	金属鋸	129041.889	17150.513	-269674.666412	
A491	金属鋸	129026.680	17151.496	-261731.828960	
628	鋸(境バット)	129026.629	17157.497	71992.857412	
509	赤ベンキ	129030.876	17157.531	72524.883537	
510	赤ベンキ	129030.856	17160.358	36757.486836	
A113	赤ベンキ	129033.018	17162.571	82448.991084	
A488	赤ベンキ	129035.660	17162.594	321712.824530	
629	境界プレート	129051.763	17163.986	325463.502532	
A118	鋸(赤バット)	129054.622	17164.246	38104.626120	
D10	金属鋸	129053.983	17163.041	-80889.412233	
D9	金属鋸	129049.909	17157.045	-117011.046900	
D8	金属鋸	129047.163	17153.726	-128738.713630	
				倍面積	511.321592
				面積	255.6607960
				地積	255.66 m ²

地番	A6(281-8)				
測点	標識の種類	Xn	Yn	(Xn+1 - Xn-1)Yn	
A491	金属鋸	129026.680	17151.496	-400641.795064	
D4	境界プレート	129003.270	17153.008	-402495.332720	
A78	境界プレート	129003.215	17160.145	36276.546530	
505	赤ベンキ	129005.384	17162.366	363567.561344	
506	赤ベンキ	129024.399	17162.500	364239.737500	
507	赤ベンキ	129026.607	17160.319	38267.511370	
628	鋸(境バット)	129026.629	17157.497	1252.497281	
				倍面積	466.726241
				面積	233.3631205
				地積	233.36 m ²

地番	281-10				
測点	標識の種類	Xn	Yn	(Xn+1 - Xn-1)Yn	
630	境界プレート	129051.343	17168.972	127084.730744	
629	境界プレート	129051.763	17163.986	-269182.792438	
A488	赤ベンキ	129035.660	17162.594	-321712.824530	
A113	赤ベンキ	129033.018	17162.571	-82448.991084	
510	赤ベンキ	129030.856	17160.358	-36757.486836	
509	赤ベンキ	129030.876	17157.531	-72524.883537	
628	鋸(境バット)	129026.629	17157.497	-73245.354693	
507	赤ベンキ	129026.607	17160.319	-38267.511370	
506	赤ベンキ	129024.399	17162.500	-364239.737500	
505	赤ベンキ	129005.384	17162.366	-363567.561344	
A78	境界プレート	129003.215	17160.145	-37735.158855	
D3	木杭	129003.185	17163.947	-3776.068340	
A114	境界プレート	129002.995	17169.452	15847.404196	
A115	鋸(境バット)	129004.108	17168.383	37324.064642	
521	赤ベンキ	129005.169	17167.365	374815.080045	
632	境界プレート	129025.941	17167.519	519300.282231	
A489	赤ベンキ	129035.418	17167.593	316227.063060	
631	境界プレート	129044.361	17168.361	273406.148925	
				倍面積	546.403316
				面積	273.2016580
				地積	273.20 m ²

地番	281-11				
測点	標識の種類	Xn	Yn	(Xn+1 - Xn-1)Yn	
A118	鋸(赤バット)	129054.622	17164.246	-97990.680414	
629	境界プレート	129051.763	17163.986	-56280.710094	
630	境界プレート	129051.343	17168.972	98017.661148	
A495	金属鋸	129057.472	17169.524	56298.869196	
				倍面積	45.139836
				面積	22.5699180
				地積	22.56 m ²

地番	281-4				
測点	標識の種類	Xn	Yn	(Xn+1 - Xn-1)Yn	
D8	金属鋸	129047.163	17153.726	16759.190302	
D7	赤ベンキ	129043.381	17150.311	-79354.488997	
D6	赤ベンキ	129042.536	17149.650	-16755.208050	
ST6	鋸(赤バット)	129042.404	17149.826	79352.244902	
				倍面積	1.738157
				面積	0.8690785
				地積	0.86 m ²

地番	281-9				
測点	標識の種類	Xn	Yn	(Xn+1 - Xn-1)Yn	
D1	赤ベンキ	129002.295	17177.993	344109.555776	
D21	赤ベンキ	129022.348	17177.615	424184.024810	
D20	赤ベンキ	129026.989	17177.955	187514.556780	
D18	赤ベンキ	129033.264	17179.781	285510.780439	
A11	赤ベンキ	129043.608	17183.817	222169.569993	
D17	赤ベンキ	129046.193	17184.826	133818.240062	
D16	赤ベンキ	129051.395	17186.415	160228.947045	
D15	木杭	129055.516	17187.295	85472.418035	
D14	赤ベンキ	129056.368	17186.628	34270.136232	
D13	赤ベンキ	129057.510	17184.545	47584.005105	
D12	赤ベンキ	129059.137	17175.979	21744.789414	
D11	赤ベンキ	129058.776	17171.725	-88503.070650	
D10	金属鋸	129053.983	17163.041	-71295.272314	
A118	鋸(赤バット)	129054.622	17164.246	59886.054294	
A495	金属鋸	129057.472	17169.524	69193.181720	
620	鋸(赤バット)	129058.652	17171.778	25998.071892	
619	鋸(赤バット)	129058.986	17175.960	-23410.833480	
618	鋸(赤バット)	129057.289	17184.511	-47738.571558	
617	鋸(赤バット)	129056.208	17186.507	-32705.922821	
616	鋸(赤バット)	129055.386	17186.693	-59414.397701	
615	鋸(赤バット)	129052.751	17186.220	-59326.831440	
614	鋸(赤バット)	129051.934	17186.219	-111229.209368	
613	鋸(赤バット)	129046.279	17184.582	-132235.358490	
612	鋸(赤バット)	129044.239	17183.804	-44248.295300	
611	鋸(赤バット)	129043.704	17183.592	-134788.095648	
610	鋸(赤バット)	129036.395	17180.703	-178009.263783	
609	鋸(赤バット)	129033.343	17179.550	-137453.579550	
608	鋸(赤バット)	129028.394	17178.083	-108565.484560	
607	鋸(赤バット)	129027.023	17177.712	-43408.078224	
606	鋸(赤バット)	129025.867	17177.651	-35162.651597	
605	鋸(赤バット)	129024.976	17177.530	-60121.355000	
604	鋸(赤バット)	129022.367	17177.377	-371787.147788	
A120	金属鋸	129003.332	17177.726	-344430.584026	
A492	鋸(赤バット)	129002.316	17177.739	-17813.315343	
				倍面積	37.012956
				面積	18.5064780
				地積	18.50 m ²

地番	281-12				
測点	標識の種類	Xn	Yn	(Xn+1 - Xn-1)Yn	
A120	金属鋸	129003.332	17177.726	30782.484992	
A115	鋸(境バット)	129004.108	17168.383	-5785.745071	
A114	境界プレート	129002.995	17169.452	-19264.125144	
D2	鋸(赤バット)	129002.986	17169.709	-11658.232411	
A492	鋸(赤バット)	129002.316	17177.739	5943.497694	
				倍面積	17.880060
				面積	8.9400300
				地積	8.94 m ²

合計 1499.9944840

測点の記	記号	測点番号	測点の記	記号	測点番号
金属プレート	MA		プラスチック杭	P	
金属鋸	MB		木杭	W	
コンクリート角	CC				
コンクリート杭	C				

特記事項

作製者

石井登記測量事務所
 土地家屋調査士 石井 敦 雄
 高松市春日町1643-9 電話843-3131