
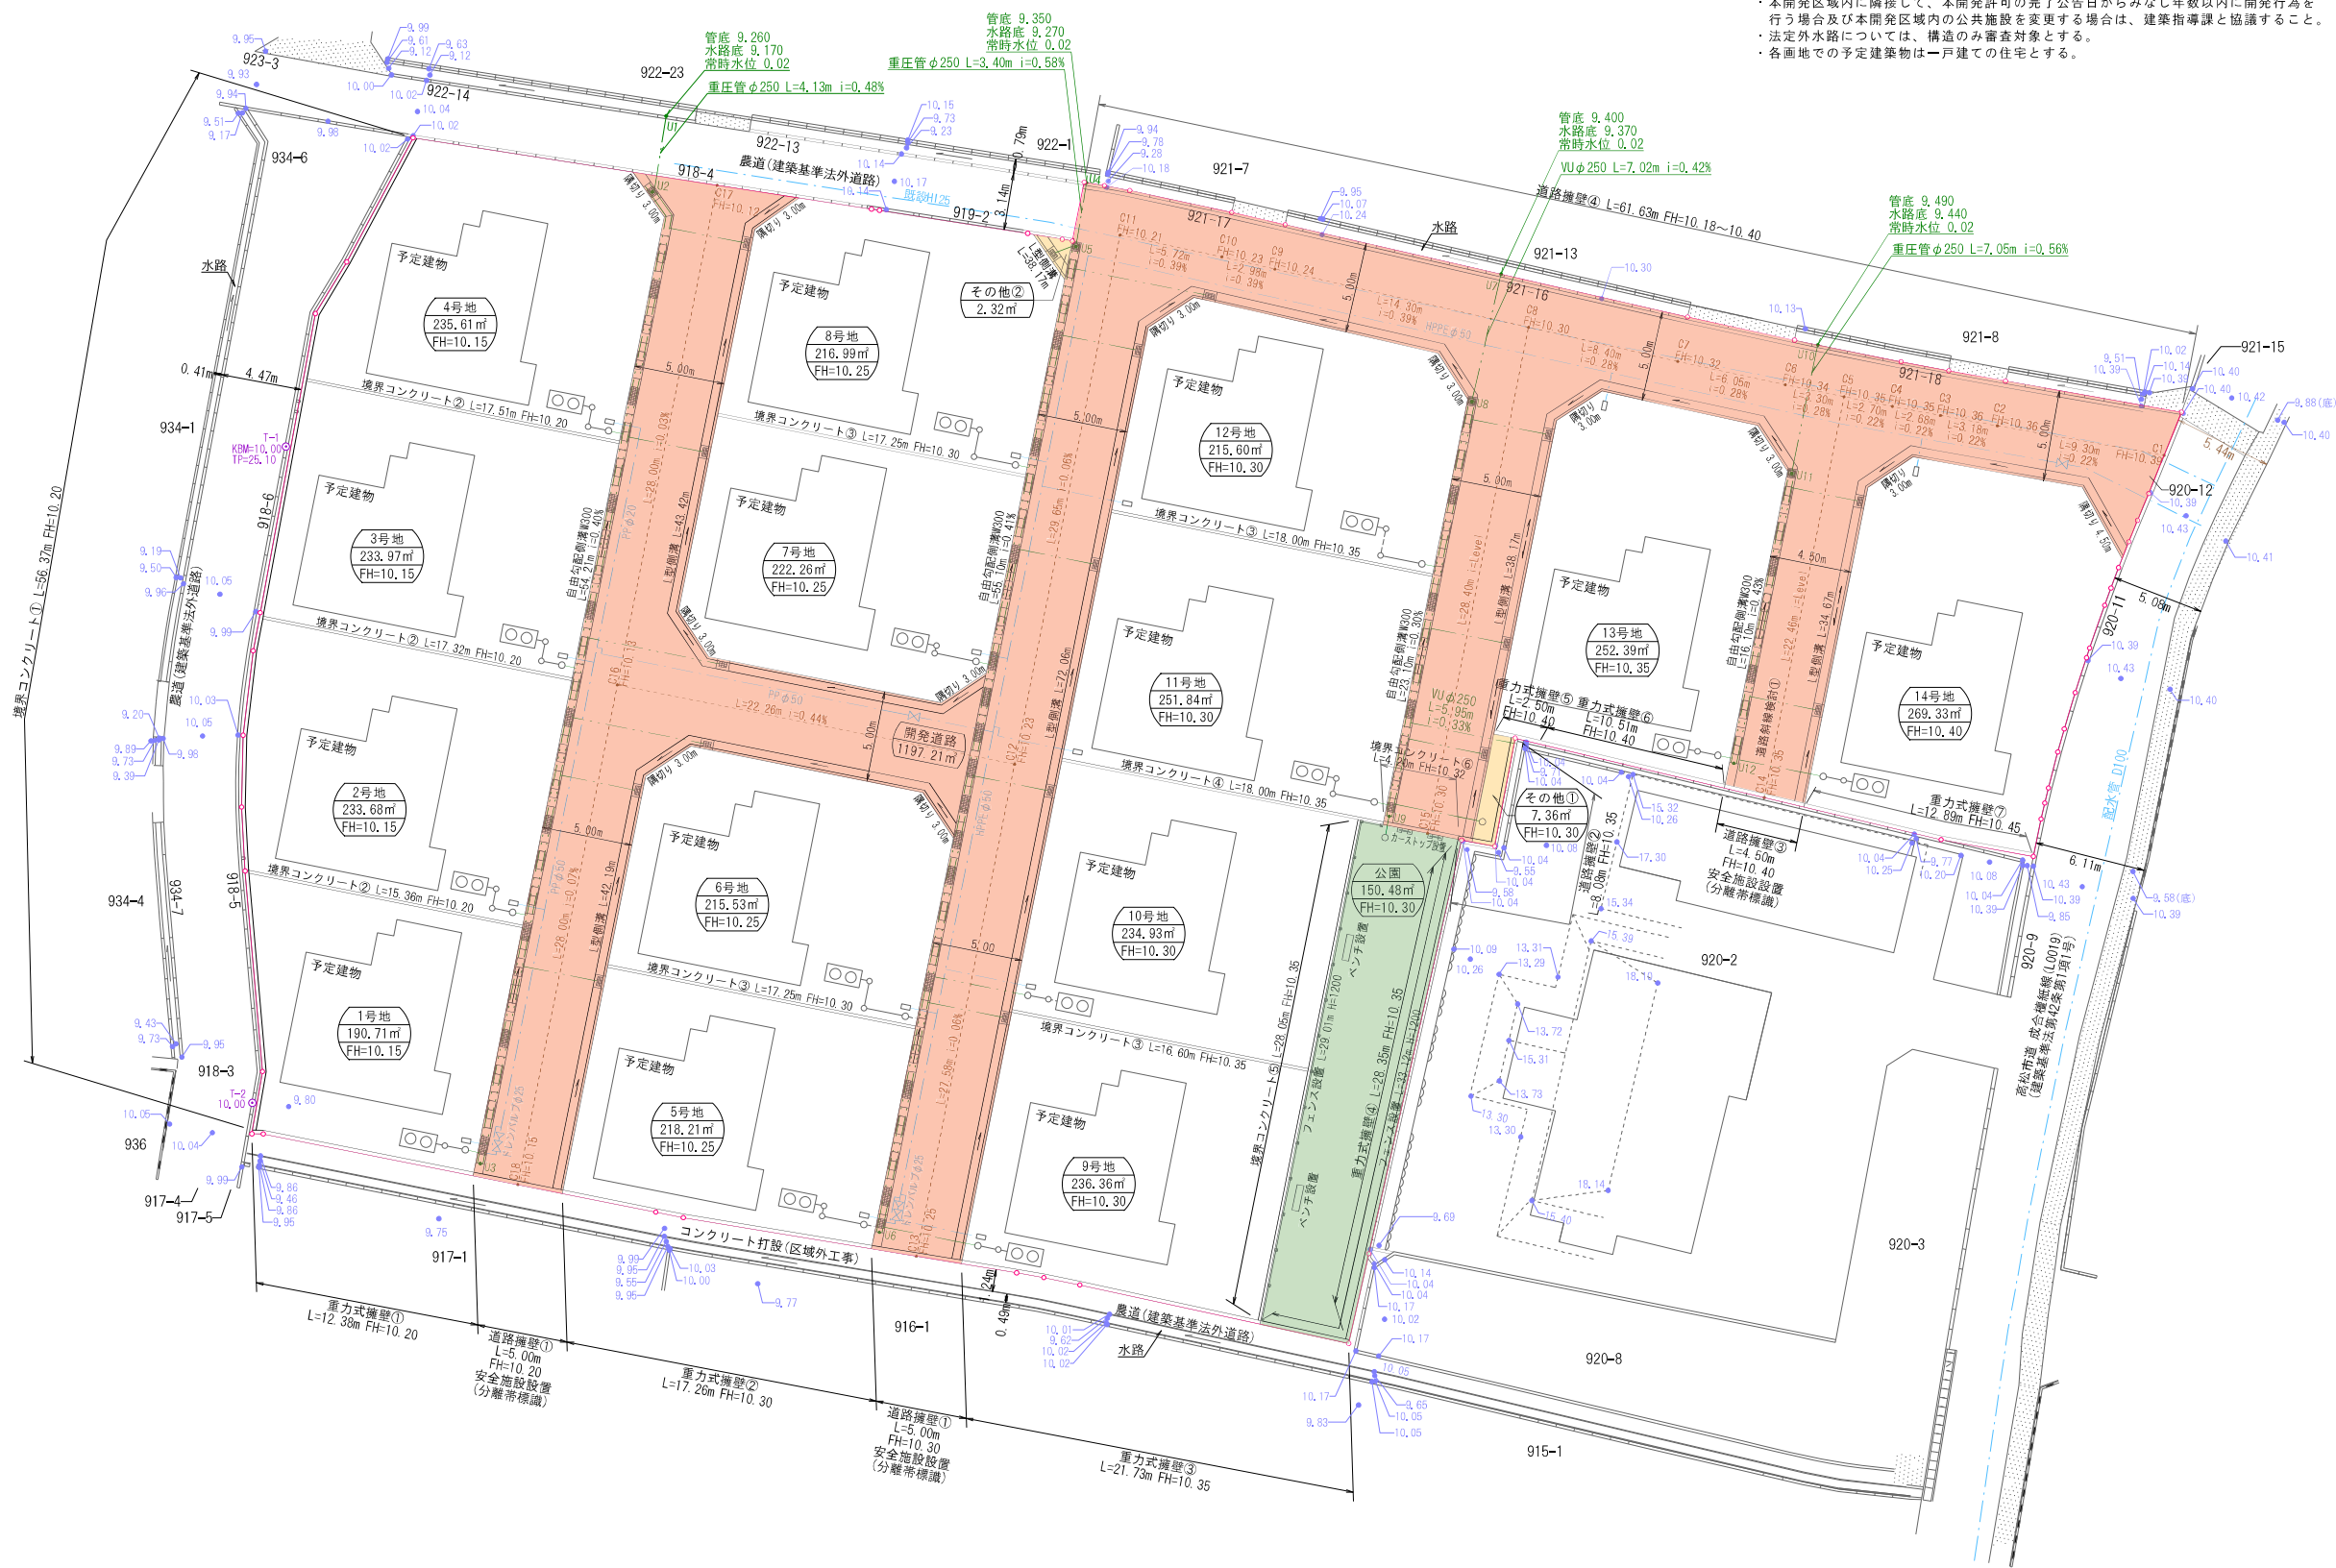


実測図と号地が異なるので注意

高松市御厩町字下所918-1, 918-2, 919-1, 919-2の一部
920-7, 920-12, 920-13, 921-16の一部, 921-17の一部
921-18の一部, 922-13の一部及び地先農道・水路

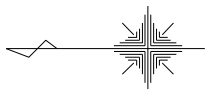

開 発 許 可
年 月 日

令和6年8月16日

申請者

株式会社ロ－タリーハウス
代表取締役 増元 竜彦

作成者
住所・氏名

高松市川島本町貳八八番地壹
土地家屋調査士 横井 智

縮 尺

1 / 400