土地の所在	高松市三谷町字北野 4938-3, 4939-3, 4940, 4941-1及び地先市道

土地利用計画図

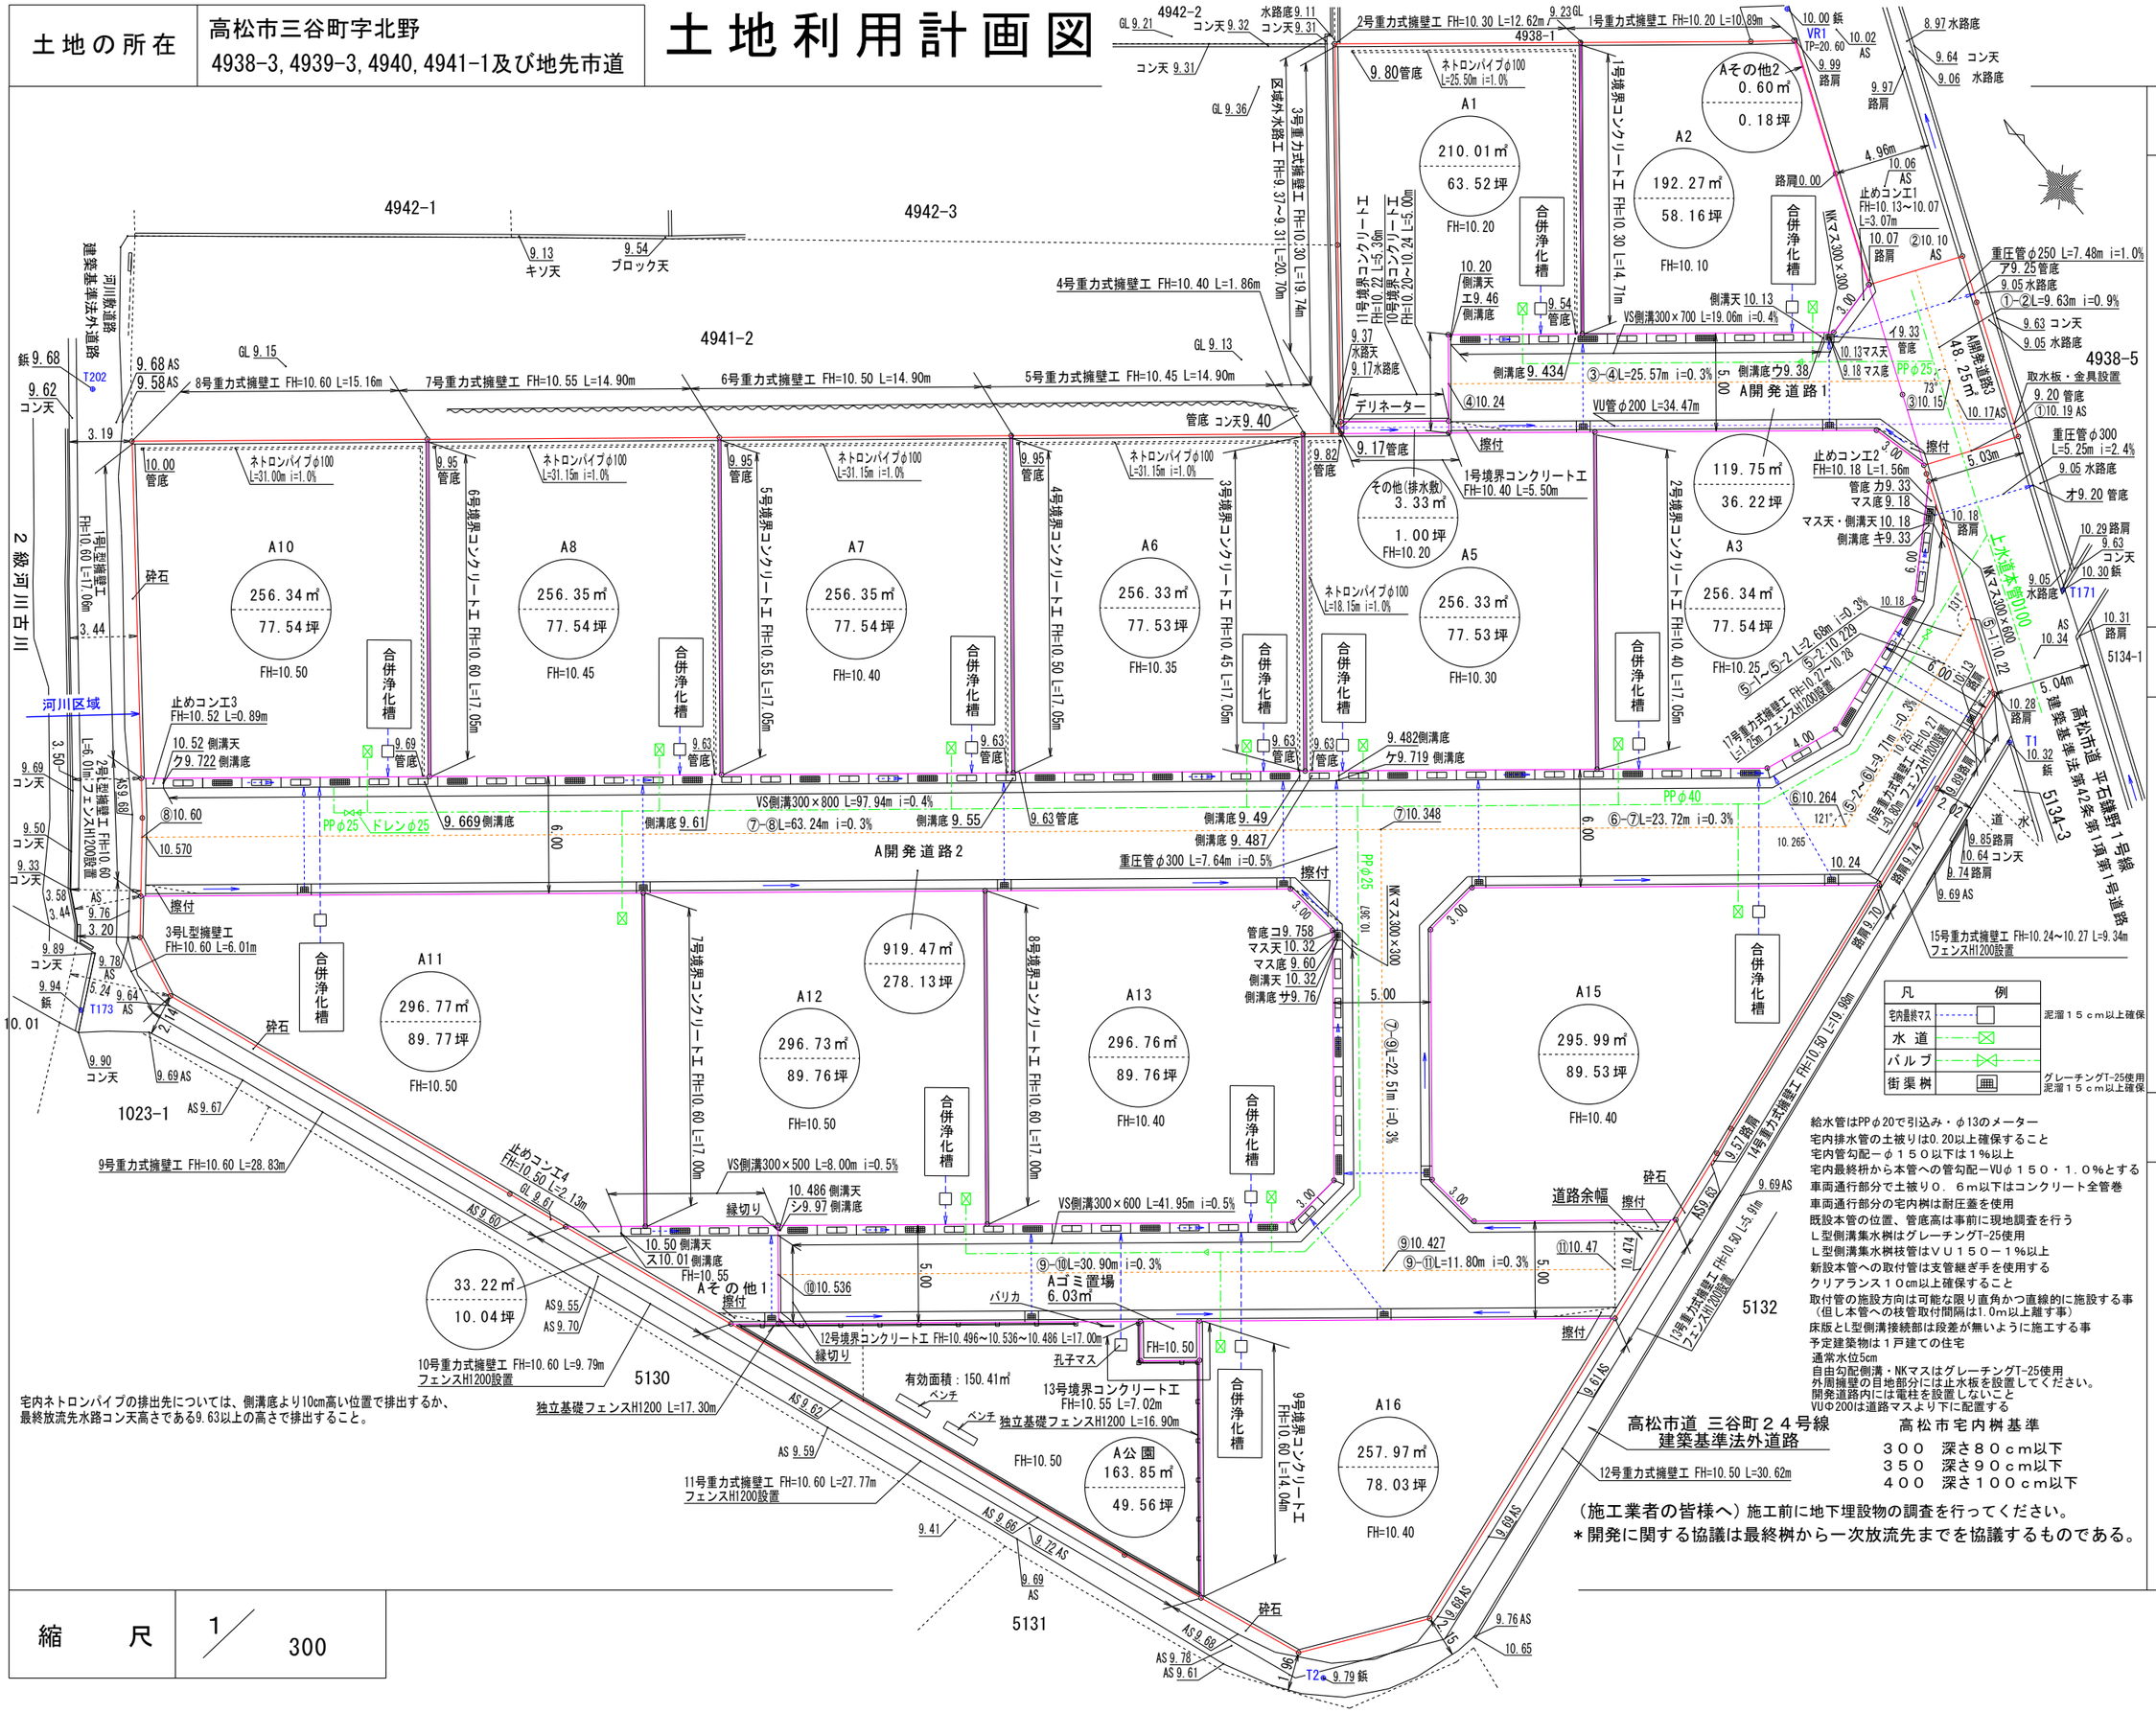

宅内ネトロンパイプの排出先については、側溝底より10cm高い位置で排出するか、最終放流先水路コン天高さである9.63以上の高さで排出すること。

凡	例	
宅内最終マス	□	泥溜１５ｃｍ以上確保
水 道	⊠	
バルブ	⊠	
街渠桝	▦	グレーチングT-25使用 泥溜１５ｃｍ以上確保

給水管はPPφ20で引込み・φ13のメーター
宅内排水管の土被りは0.20以上確保すること
宅内管勾配－φ１５０以下は１％以上
宅内最終枡から本管への管勾配－VUφ１５０・１.０％とする
車両通行部分で土被り０．６ｍ以下はコンクリート全管巻
車両通行部分の宅内桝は耐圧蓋を使用
既設本管の位置、管底高は事前に現地調査を行う
Ｌ型側溝集水桝はグレーチングT-25使用
Ｌ型側溝集水桝枝管はＶＵ１５０－１％以上
新設本管への取付管は支管継ぎ手を使用する
クリアランス１０cm以上確保すること
取付管の施設方向は可能な限り直角かつ直線的に施設する事
（但し本管への枝管取付間隔は1.0m以上離す事）
床版とL型側溝接続部は段差が無いように施工する事
予定建築物は１戸建ての住宅
通常水位5cm
自由勾配側溝・NKマスはグレーチングT-25使用
外周擁壁の目地部分には止水板を設置してください。
開発道路内には電柱を設置しないこと
VUΦ200は道路マスより下に配置する

高松市宅内桝基準

３００	深さ８０ｃｍ以下
３５０	深さ９０ｃｍ以下
４００	深さ１００ｃｍ以上

（施工業者の皆様へ）施工前に地下埋設物の調査を行ってください。
＊開発に関する協議は最終桝から一次放流先までを協議するものである。

縮　尺	1／300

開発許可年月日	第 R6－71 号	令和 6 年 10 月 22 日

申請者	㈱ロータリーハウス不動産 代表取締役 増元 竜彦
作成者 住所・氏名	高松市春日町１６４３番地９ 行政書士 石井 正志

土地の所在	高松市三谷町字北野 4938-3,4939-3,4940,4941-1及び地先市道

土地利用計画図

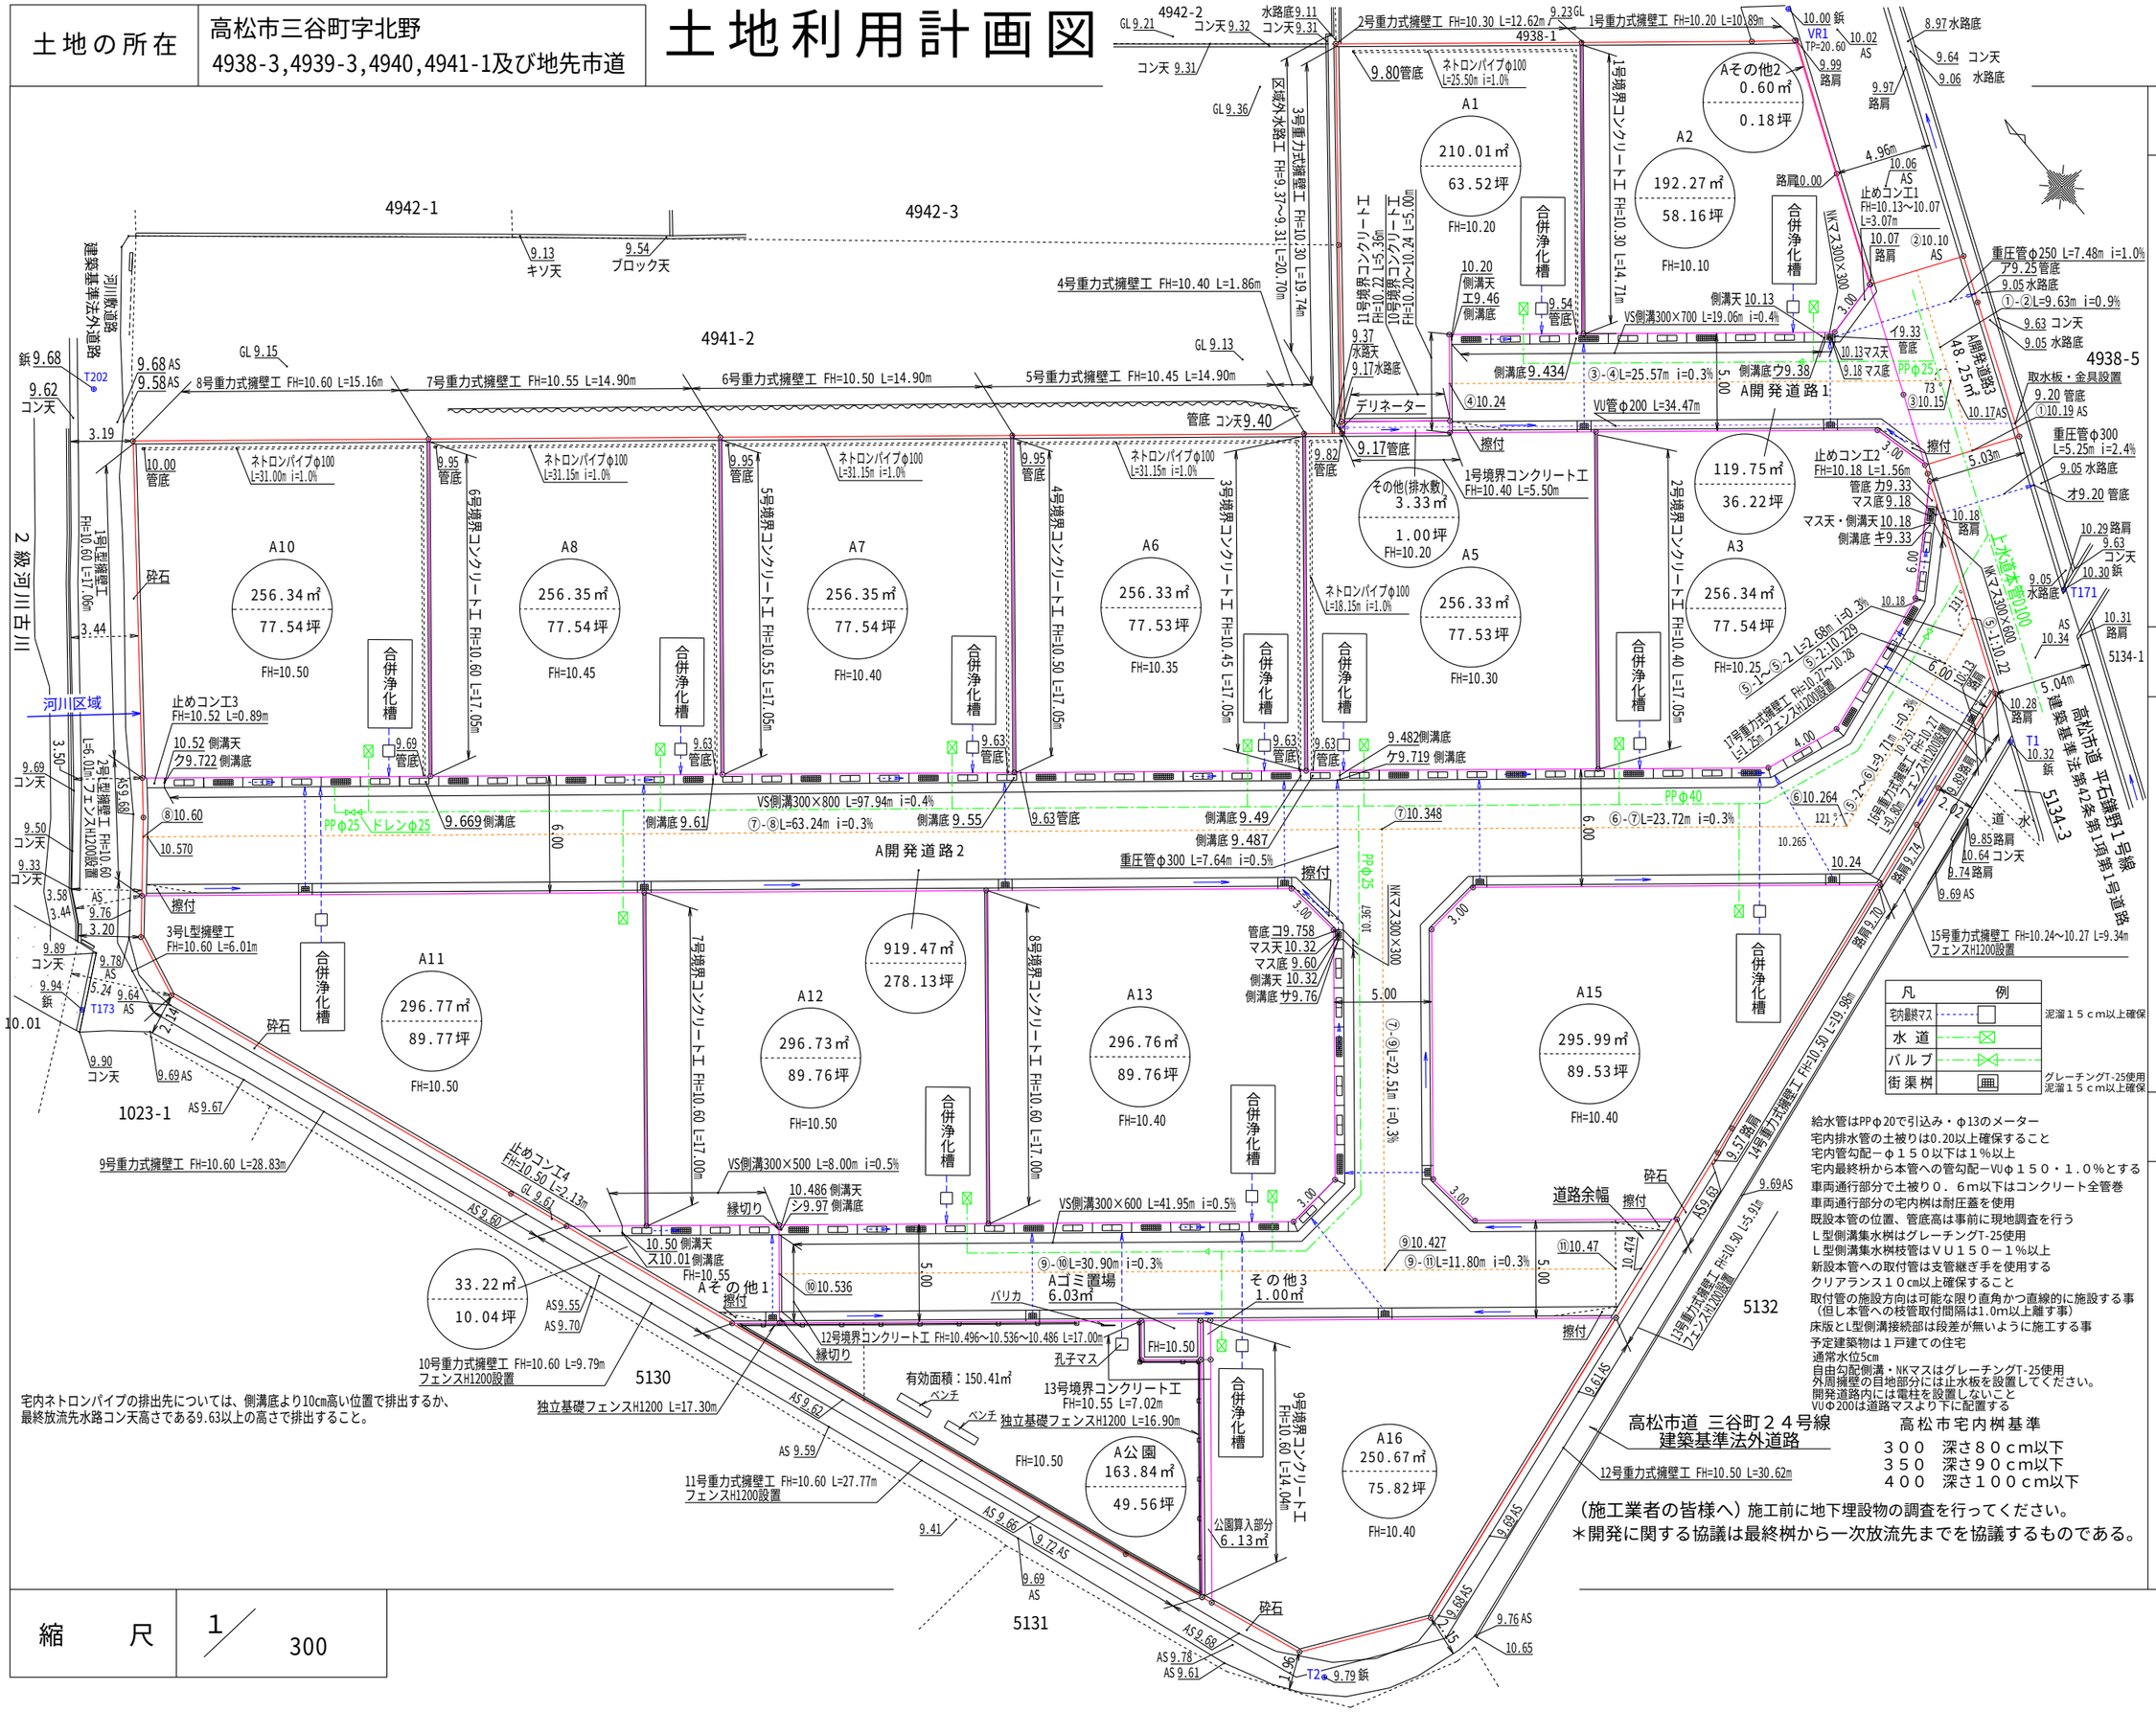

縮尺	1／300

開発許可年月日	第	号	令和 年 月 日

申請者	(株)ロータリーハウス不動産 代表取締役 増元 竜彦

作成者住所・氏名	高松市春日町１６４３番地９ 行政書士 石井 正志