

土地の所在

木田郡三木町大字池戸字馬場
2543-1、2544-3

土地利用計画図

開発許可
年月日


第 令和
年 月
号 日

申請者

代表取締役 増元 竜彦
(株)ロータリーハウス不動産

作成者
住所・氏名

行政書士 石井 正志
高松市春日町1643番地9

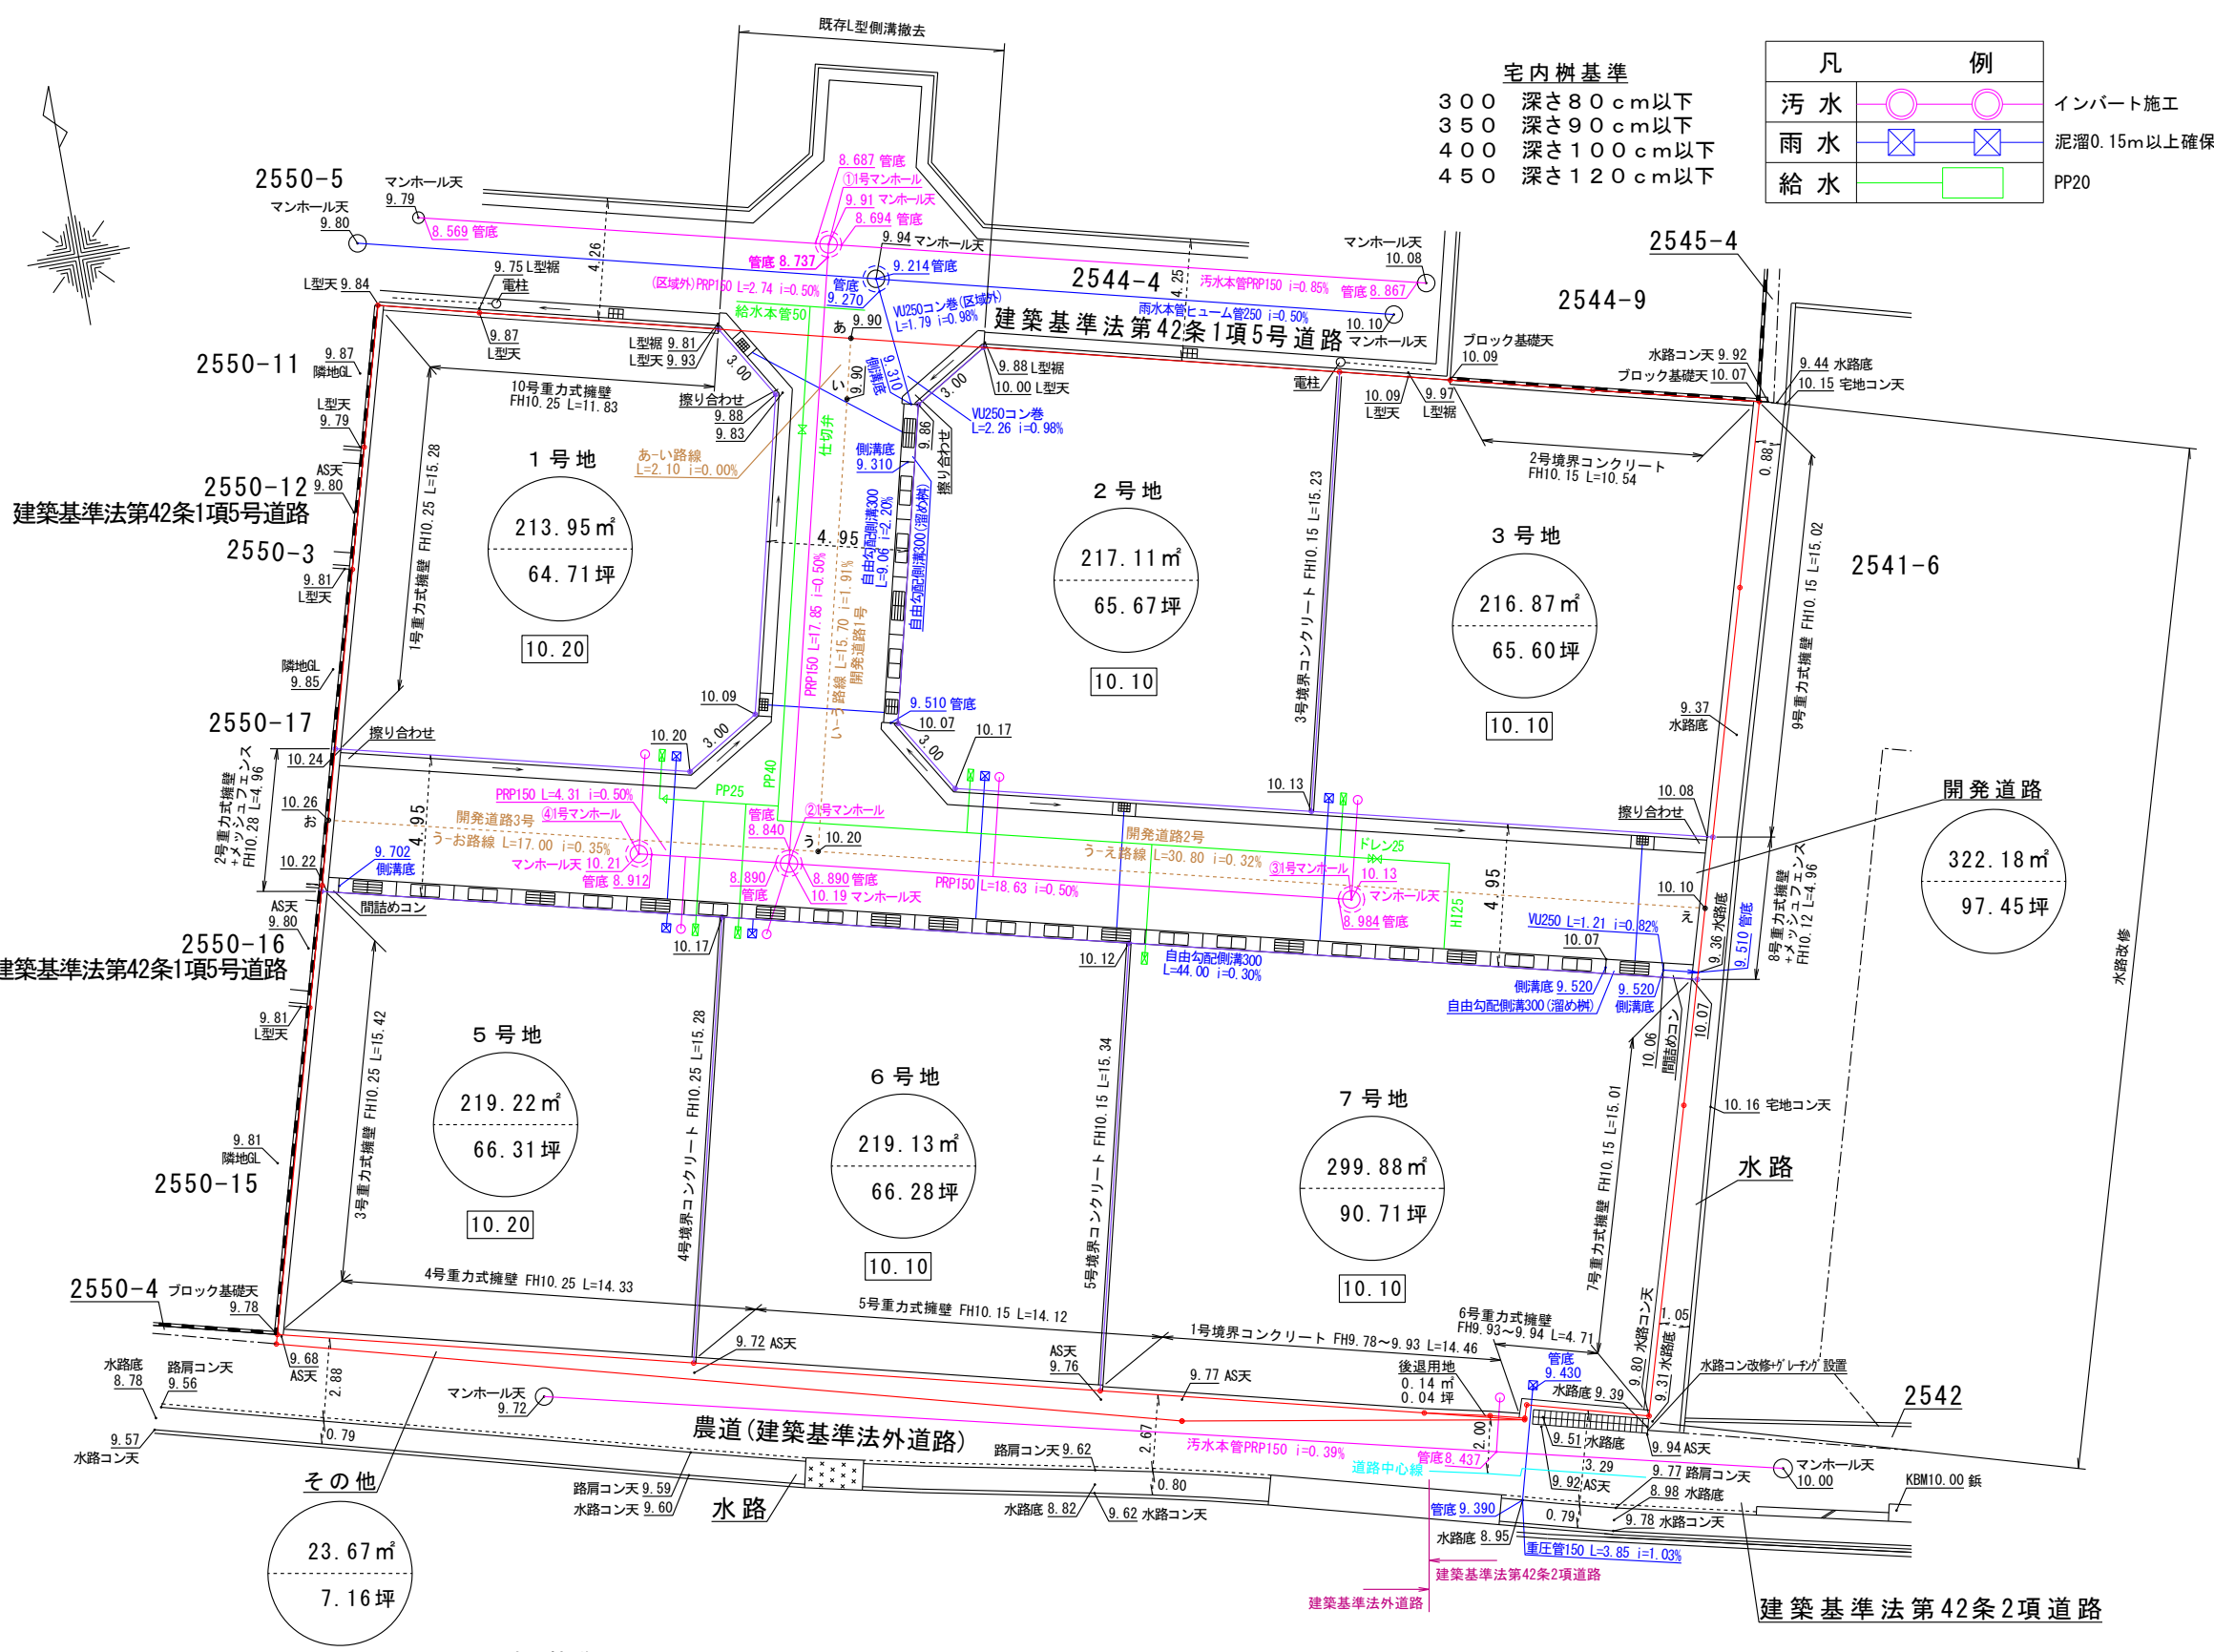

* 開発に関する協議は
最終樹から一次放流先のみを協議するものである。

(施工業者の皆様へ) 施工前に地下埋設物の調査を行ってください。
施工にあたり技術的な問題がある場合は協議して指示を受ける事

宅内管勾配φ150以下は1%以上
車両通行部分で土被り0.6m以下はコンクリート全管巻(鉄筋巻)
車両通行部分の宅内樹は耐圧蓋を使用
表面水をとる場合、樹蓋は穴あきを使用
クリアランス10cm以上確保すること
宅内排水管の土被りは0.20以上確保すること

開発区域内に電柱を建てない事
L型側溝集水樹はグレーンG-T-25を使用
L型側溝集水樹枝管はVU150-1%以上
予定建築物は1戸建ての住宅
本管がPRP、VUの場合は可とう継手を使用する
本管への取付間隔は1.0m以上とする
取付管の勾配は1%以上とし、断面方向の接続位置は、本管の中心線より上方とする
通常水位10cm

縮 尺 1/250