
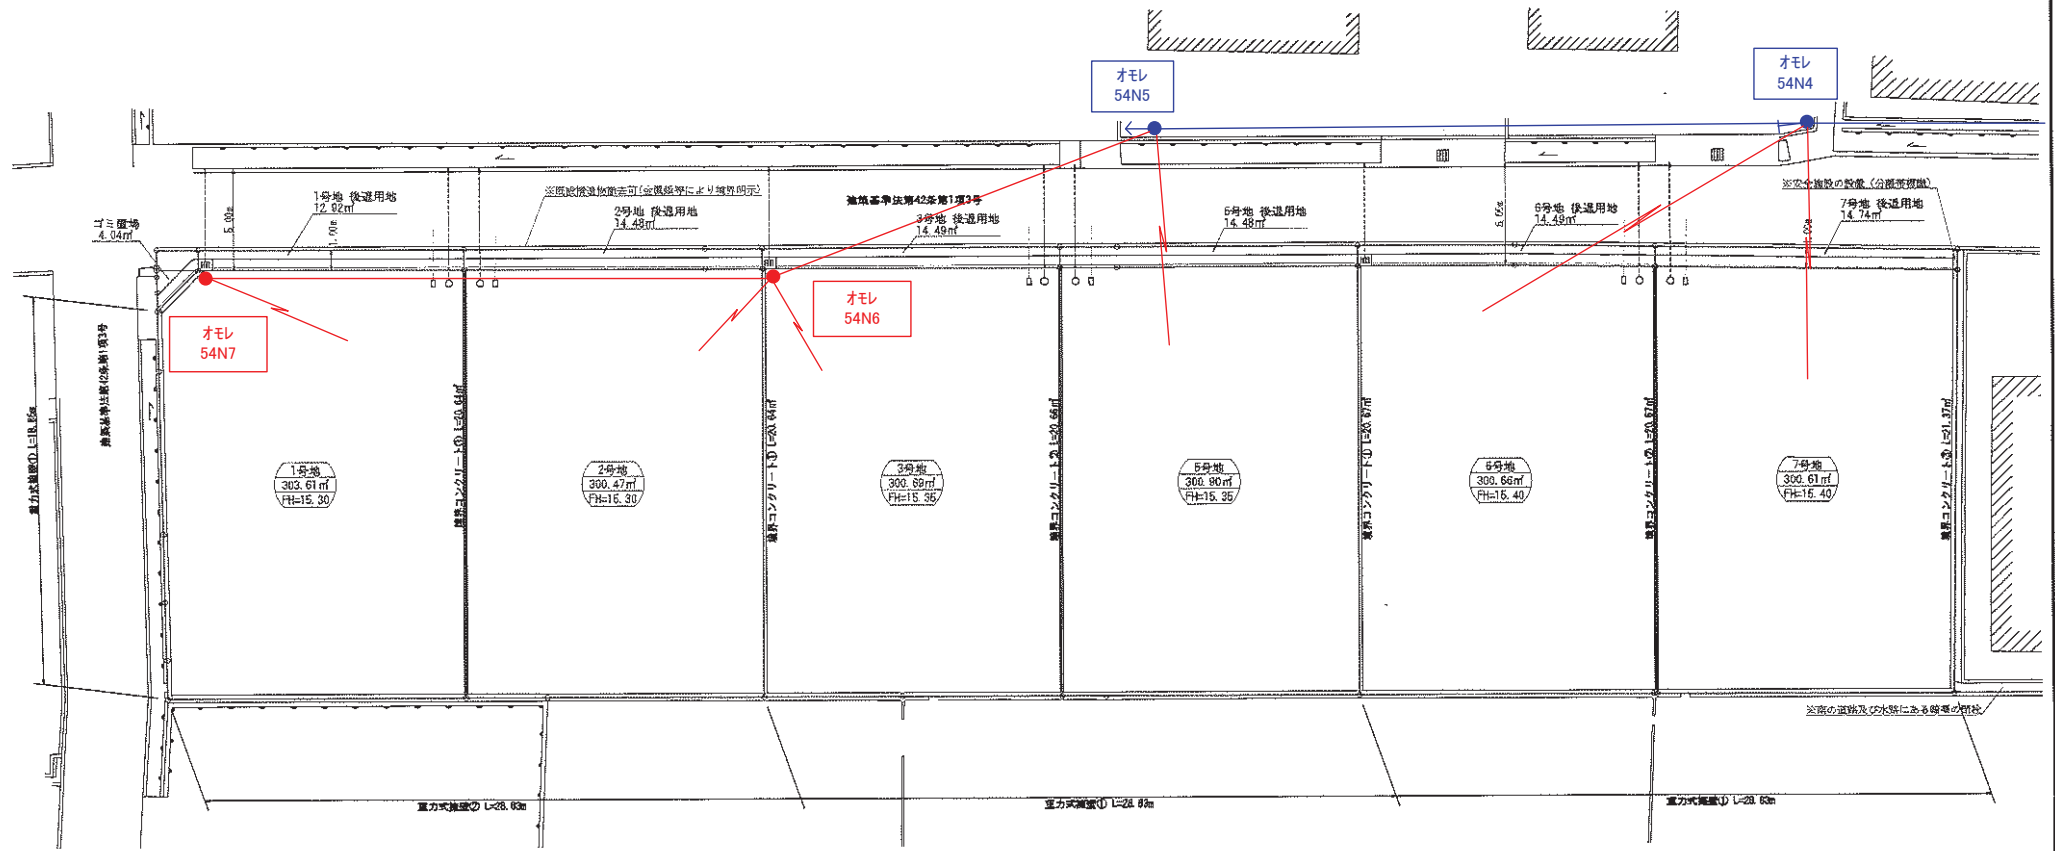


## 供給計画(案)

青色表示: 既設設備  
 赤色表示: 新設設備  
 ———: 高低圧線  
 ———: 引込線

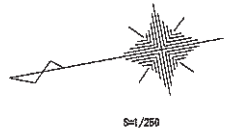

図面名	土地利用計画図
所在	高松市十川西町字北沖
縮尺	300分の1
作成年月日	令和6年12月9日
作成者	高松市川島本町288番地1 土地家屋調査士 横井 賢