


土地利用計画図

土地の所在
木田郡三木町大字氷上字南福万
1369、1378、1379、1380、1381及び
地先農道・水路

変更後

開 発 許 可 年 月 日	
第	令和
7	7
1	年
2	5
	月
	15
号	日
申 請 者	
代表取締役 増元 竜彦	
(株)ロータリーハウス不動産	
作 成 者 住所・氏名	
行政書士 石井 正志	
高松市春日町1643番地9	

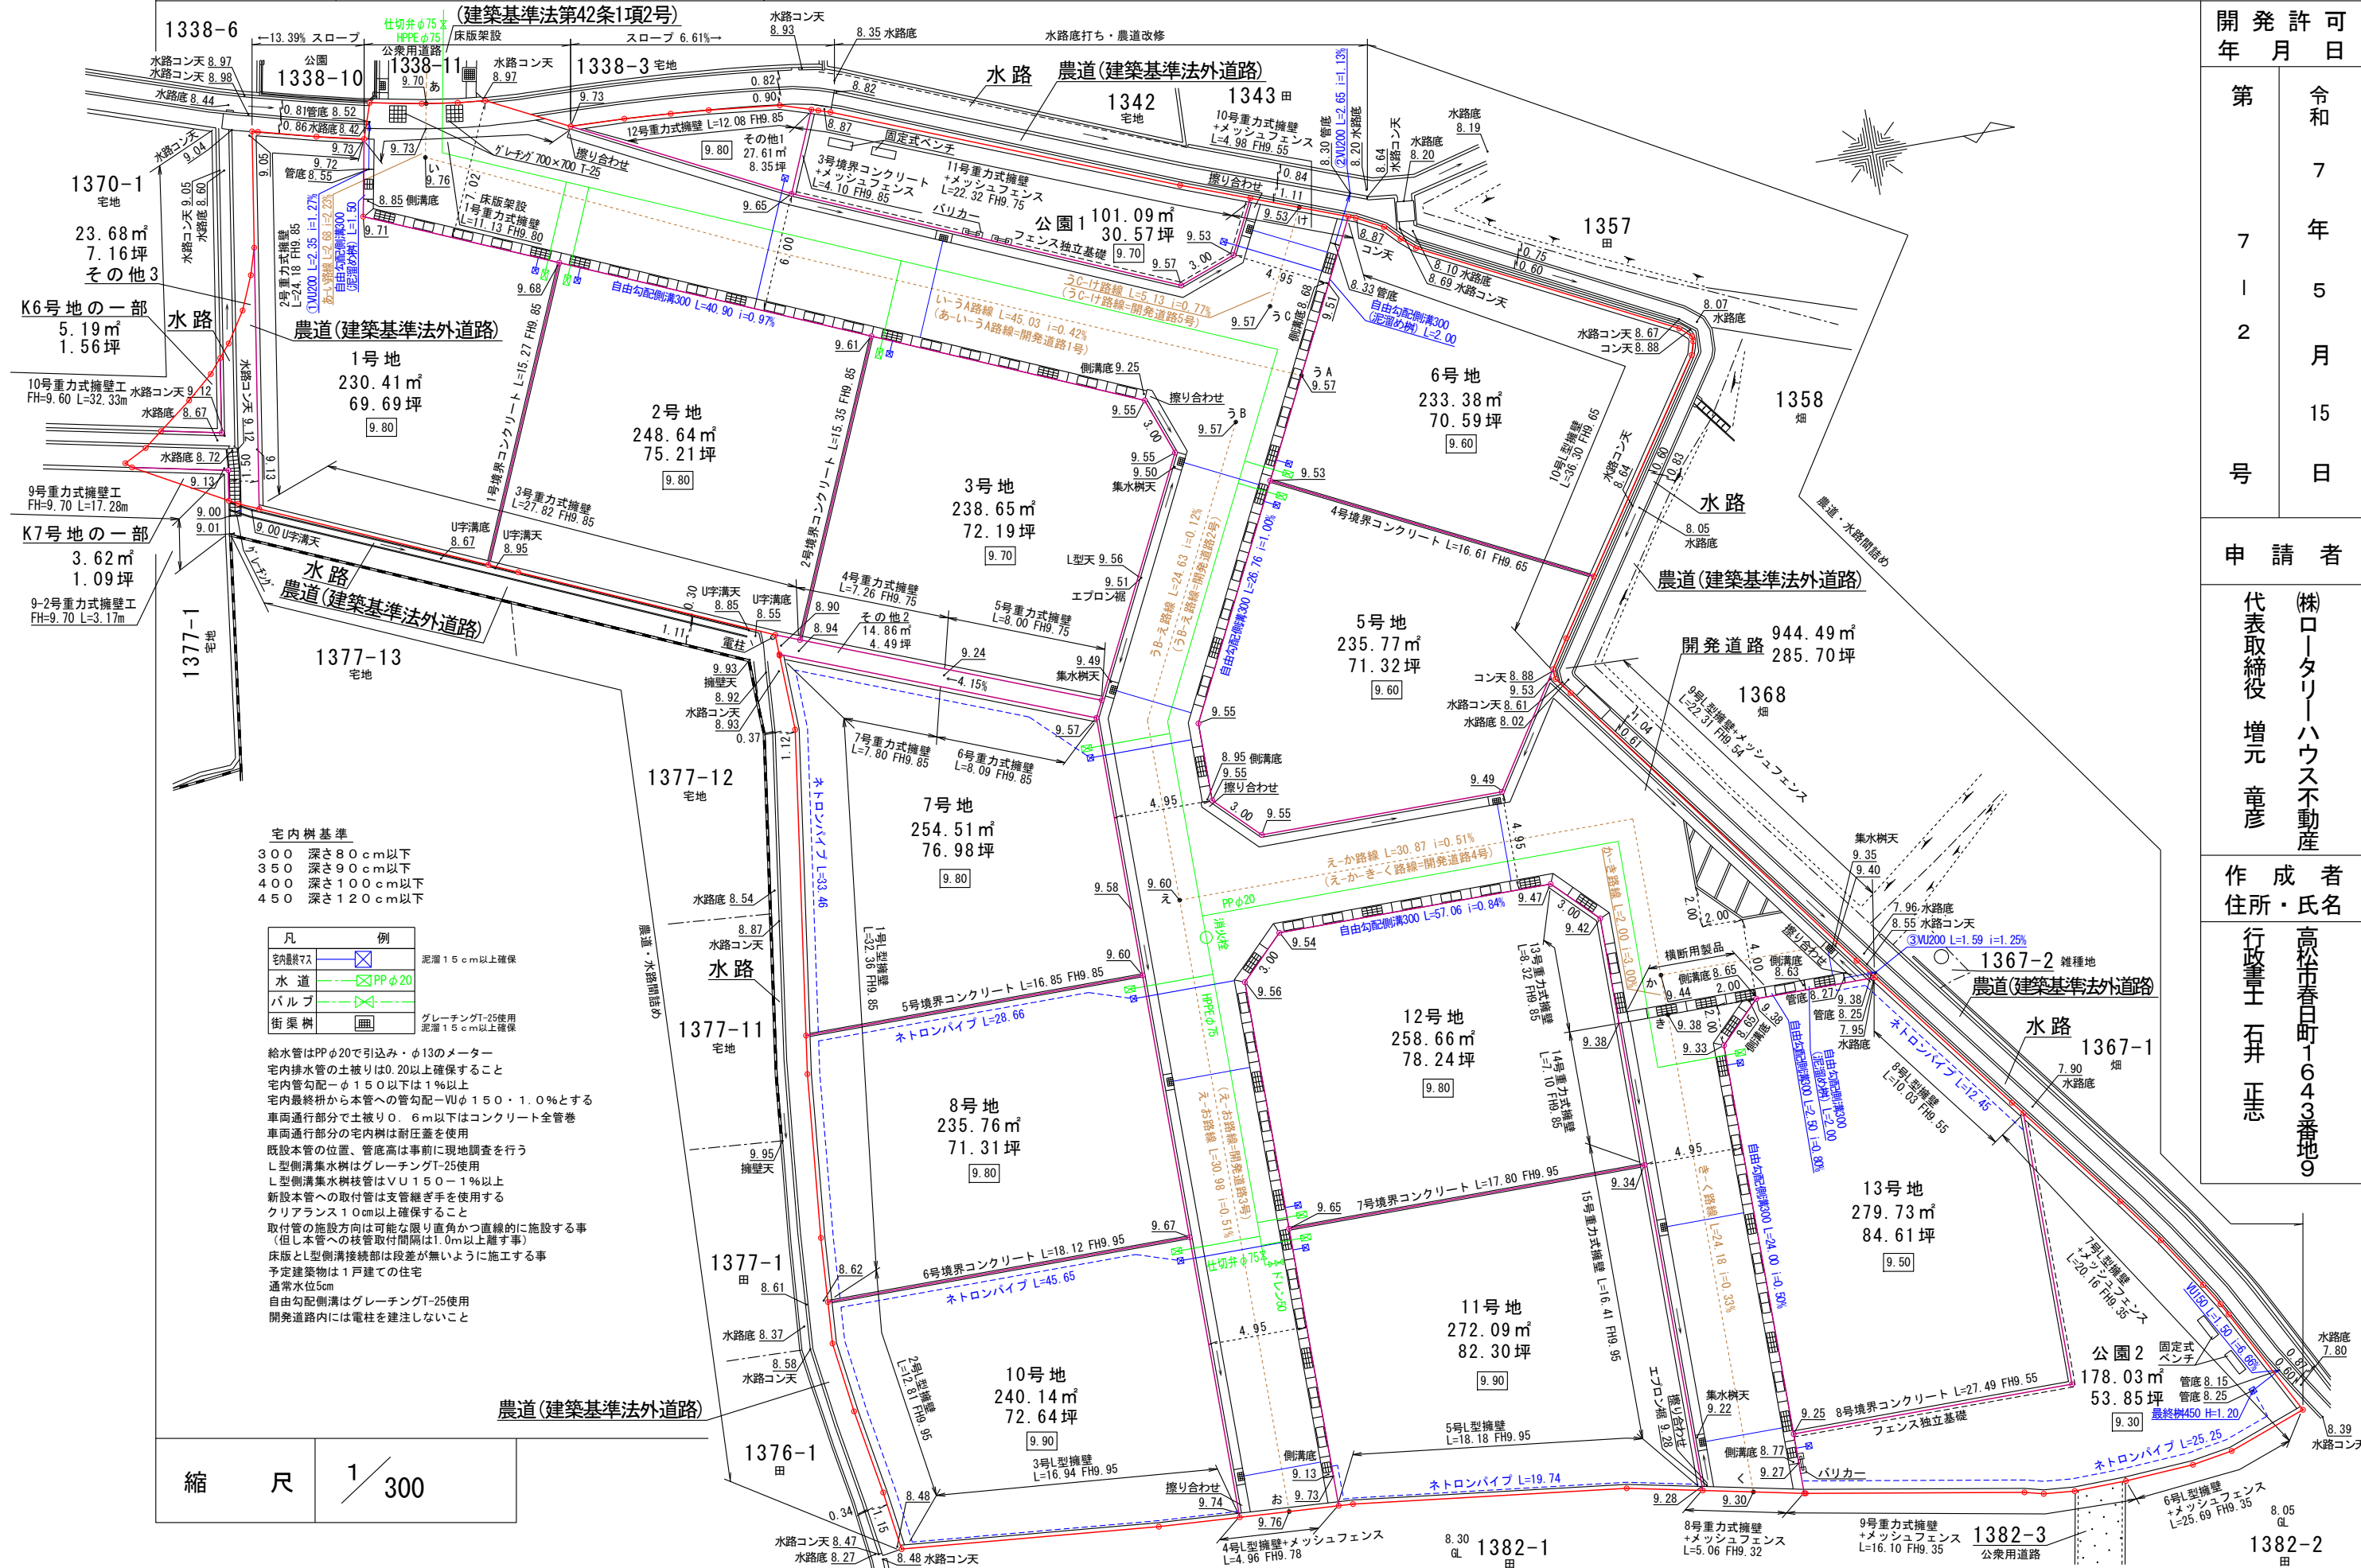

宅内樹基準
300 深さ80cm以下
350 深さ90cm以下
400 深さ100cm以下
450 深さ120cm以下

凡	例
宅内樹マス	泥溜15cm以上確保
水道	PPφ20
バルブ	グレーチングT-25使用 泥溜15cm以上確保
街渠樹	

給水管はPPφ20で引込み・φ13のメーター
宅内排水管の土被りは0.20以上確保すること
宅内管勾配φ150以下は1%以上
宅内最終枓から本管への管勾配-VUφ150・1.0%とする
車両通行部分で土被り0.6m以下はコンクリート全管巻
車両通行部分の宅内樹は耐圧蓋を使用
既設本管の位置、管底高は事前に現地調査を行う
L型側溝集水樹はグレーチングT-25使用
L型側溝集水樹枝管はVUφ150・1%以上
新設本管への取付管は支管継ぎ手を使用する
クリアランス10cm以上確保すること
取付管の施設方向は可能な限り直角かつ直線的に施設する事
(但し本管への枝管取付間隔は1.0m以上離す事)
床版とL型側溝接続部は段差が無いように施工する事
予定建築物は1戸建ての住宅
通常常水位5cm
自由勾配側溝はグレーチングT-25使用
開発道路内には電柱を建注しないこと