
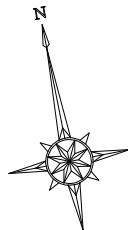



実測図

S=1:300

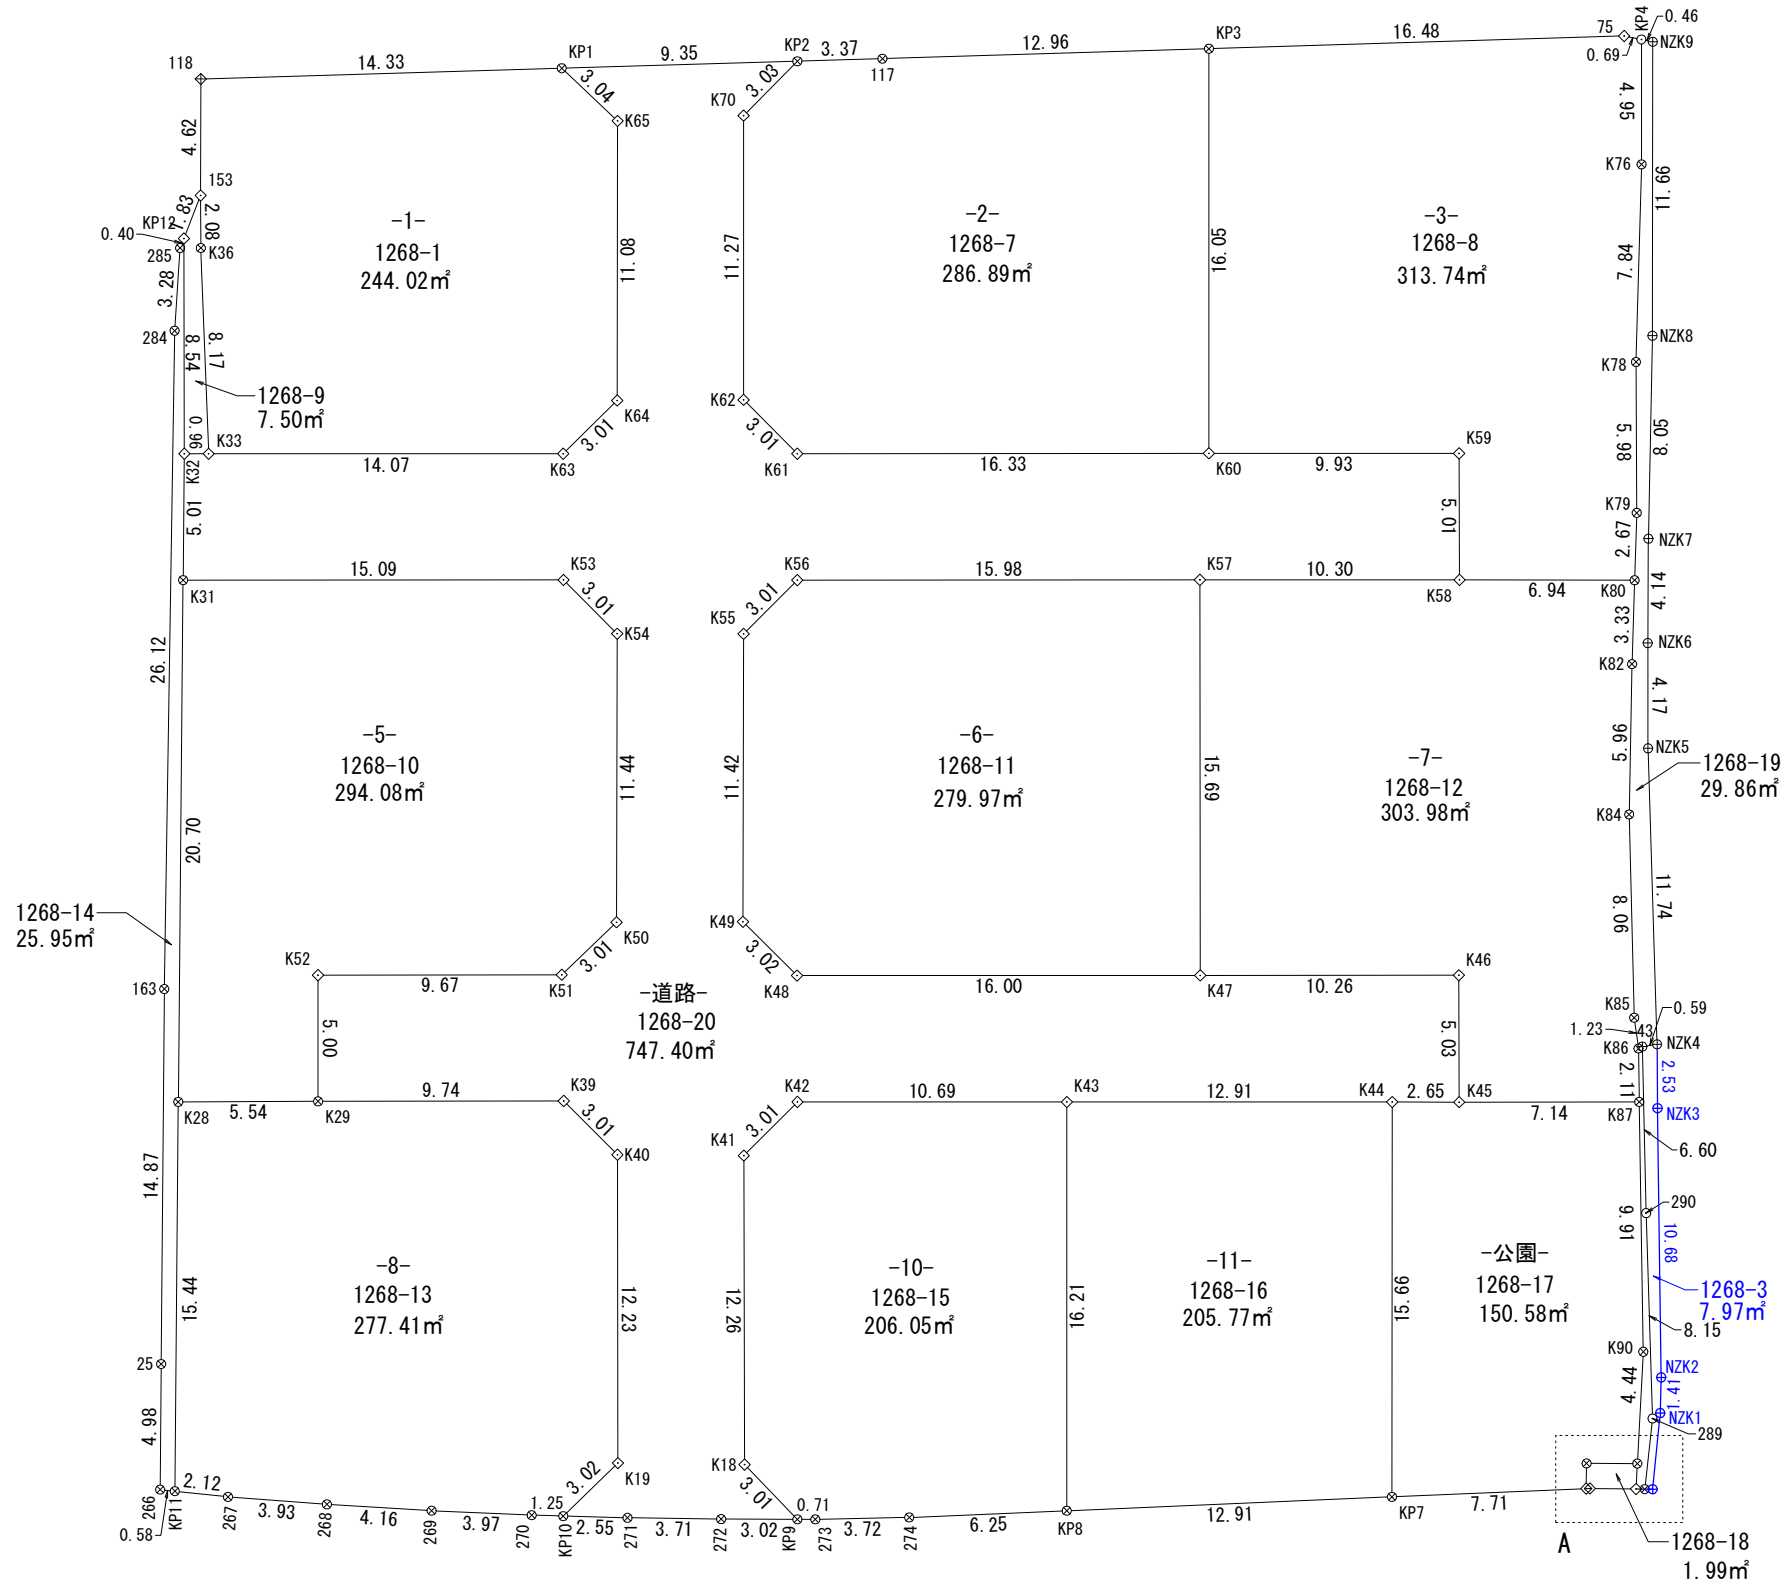

面積一覧表

地番	面積
1268-1	244.0213450 m ²
1268-7	286.8976035 m ²
1268-8	313.7491985 m ²
1268-9	7.5055445 m ²
1268-10	294.0846450 m ²
1268-11	279.9751890 m ²
1268-12	303.9812980 m ²
1268-13	277.4155955 m ²
1268-14	25.9578265 m ²
1268-15	206.0583230 m ²
1268-16	205.7785380 m ²
1268-17	150.5805095 m ²
1268-18	1.9989045 m ²
1268-19	29.8623515 m ²
1268-20	747.4077535 m ²
合計	3375.2746255 m ²

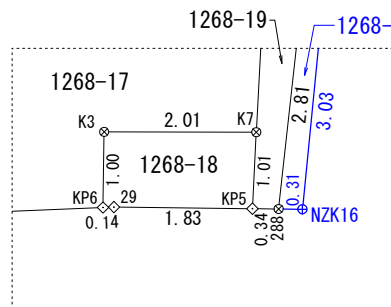

拡大図A 縮尺 1/100

所在	高松市岡本町字本村		
図面名	実測図		
縮尺	1/300	図面番号	
作成年月日	令和 7 年 7 月 8 日		
作成者	高松市三条町278番地12 土地家屋調査士・測量士 野田 明良		

座標求積表

地番	1268-1			
名称	標識	X	Y	辺長
I18	既設境界プレート	141127.884	45715.064	4.62
I53	境界プレート	141123.352	45714.157	2.08
K36	金属鈹	141121.309	45713.756	8.17
K33	境界プレート	141113.238	45712.464	14.07
K63	境界プレート	141110.490	45726.264	3.01
K64	境界プレート	141112.144	45728.780	11.08
K65	境界プレート	141123.017	45730.963	3.04
KP1	金属鈹	141125.501	45729.198	14.33
倍面積		488.042690	㎡	地積
面積		244.0213450	㎡	坪数

地番	1268-7			
名称	標識	X	Y	辺長
KP2	金属鈹	141123.945	45738.423	3.03
K70	境界プレート	141122.248	45735.910	11.27
K62	境界プレート	141111.189	45733.703	3.01
K61	境界プレート	141108.676	45735.372	16.33
K60	境界プレート	141105.497	45751.399	16.05
KP3	金属鈹	141121.239	45754.540	12.96
I17	金属鈹	141123.384	45741.753	3.37
倍面積		573.795207	㎡	地積
面積		286.8976035	㎡	坪数

地番	1268-8			
名称	標識	X	Y	辺長
KP3	金属鈹	141121.239	45754.540	16.05
K60	境界プレート	141105.497	45751.399	9.93
K59	境界プレート	141103.549	45761.137	5.01
K58	境界プレート	141098.628	45760.172	6.94
K80	金属鈹	141097.253	45766.984	2.67
K79	金属鈹	141099.859	45767.590	5.98
K78	金属鈹	141105.735	45768.730	7.84
K76	金属鈹	141113.380	45770.480	4.95
KP4		141118.241	45771.443	0.69
I75	境界プレート	141118.512	45770.799	16.48
倍面積		627.498397	㎡	地積
面積		313.7491985	㎡	坪数

地番	1268-9			
名称	標識	X	Y	辺長
I53	境界プレート	141123.352	45714.157	1.83
KP12	境界プレート	141121.810	45713.170	8.54
K32	境界プレート	141113.430	45711.519	0.96
K33	境界プレート	141113.238	45712.464	8.17
K36	金属鈹	141121.309	45713.756	2.08
倍面積		15.011089	㎡	地積
面積		7.5055445	㎡	坪数

地番	1268-10			
名称	標識	X	Y	辺長
K31	金属鈹	141108.524	45710.490	20.70
K28	金属鈹	141088.259	45706.254	5.54
K29	金属鈹	141087.192	45711.700	5.00
K52	境界プレート	141092.104	45712.676	9.67
K51	境界プレート	141090.231	45722.165	3.01
K50	境界プレート	141091.849	45724.706	11.44
K54	境界プレート	141103.067	45726.968	3.01
K53	境界プレート	141105.577	45725.297	15.09
倍面積		588.169290	㎡	地積
面積		294.0846450	㎡	坪数

地番	1268-11			
名称	標識	X	Y	辺長
K56	境界プレート	141103.757	45734.394	3.01
K55	境界プレート	141102.085	45731.886	11.42
K49	境界プレート	141090.882	45729.628	3.02
K48	境界プレート	141088.371	45731.314	16.00
K47	境界プレート	141085.248	45747.010	15.69
K57	境界プレート	141100.644	45750.068	15.98
倍面積		559.950378	㎡	地積
面積		279.9751890	㎡	坪数

地番	1268-12			
名称	標識	X	Y	辺長
K57	境界プレート	141100.644	45750.068	15.69
K47	境界プレート	141085.248	45747.010	10.26
K46	境界プレート	141083.244	45757.080	5.03
K45	境界プレート	141078.307	45756.106	7.14
K87	金属鈹	141076.917	45763.114	2.11
K86	金属鈹	141079.001	45763.500	1.23
K85	金属鈹	141080.233	45763.571	8.06
K84	金属鈹	141088.183	45764.952	5.96
K82	金属鈹	141094.009	45766.232	3.33
K80	金属鈹	141097.253	45766.984	6.94
K58	境界プレート	141098.628	45760.172	10.30
倍面積		607.962596	㎡	地積
面積		303.9812980	㎡	坪数

地番	1268-13			
名称	標識	X	Y	辺長
K28	金属鈹	141088.259	45706.254	15.44
KP11	金属鈹	141073.139	45703.098	2.12
I267	金属鈹	141072.502	45705.124	3.93
I268	金属鈹	141071.445	45708.913	4.16
I269	金属鈹	141070.387	45712.943	3.97
I270	金属鈹	141069.434	45716.801	1.25
KP10	金属鈹	141069.155	45718.023	3.02
K19	境界プレート	141070.793	45720.564	12.23
K40	境界プレート	141082.794	45722.933	3.01
K39	境界プレート	141085.301	45721.261	9.74
K29	金属鈹	141087.192	45711.700	5.54
倍面積		554.831191	㎡	地積
面積		277.4155955	㎡	坪数

地番	1268-14			
名称	標識	X	Y	辺長
KP12	境界プレート	141121.810	45713.170	0.40
I285	金属鈹	141121.469	45712.952	3.28
I284	金属鈹	141118.294	45712.093	26.12
I163	金属鈹	141092.759	45706.584	14.87
I25	金属鈹	141078.193	45703.551	4.98
I266	金属鈹	141073.314	45702.540	0.58
KP11	金属鈹	141073.139	45703.098	15.44
K28	金属鈹	141088.259	45706.254	20.70
K31	金属鈹	141108.524	45710.490	5.01
K32	境界プレート	141113.430	45711.519	8.54
倍面積		51.915653	㎡	地積
面積		25.9578265	㎡	坪数

地番	1268-15			
名称	標識	X	Y	辺長
K42	境界プレート	141083.452	45730.354	3.01
K41	境界プレート	141081.782	45727.846	12.26
K18	境界プレート	141069.750	45725.479	3.01
KP9	金属鈹	141067.212	45727.112	0.71
I273	金属鈹	141067.071	45727.809	3.72
I274	金属鈹	141066.417	45731.477	6.25
KP8	金属鈹	141065.455	45737.662	16.21
K43	境界プレート	141081.355	45740.837	10.69
倍面積		412.116646	㎡	地積
面積		206.0583230	㎡	坪数

地番	1268-16			
名称	標識	X	Y	辺長
K43	境界プレート	141081.355	45740.837	16.21
KP8	金属鈹	141065.455	45737.662	12.91
KP7	金属鈹	141063.470	45750.425	15.66
K44	境界プレート	141078.832	45753.502	12.91
倍面積		411.557076	㎡	地積
面積		205.7785380	㎡	坪数

地番	1268-17			
名称	標識	X	Y	辺長
K44	境界プレート	141078.832	45753.502	15.66
KP7	金属鈹	141063.470	45750.425	7.71
KP6	境界プレート	141062.283	45758.051	1.00
K3	金属鈹	141063.261	45758.261	2.01
K7	金属鈹	141062.864	45760.234	4.44
K90	金属鈹	141067.166	45761.334	9.91
K87	金属鈹	141076.917	45763.114	7.14
K45	境界プレート	141078.307	45756.106	2.65
倍面積		301.161019	㎡	地積
面積		150.5805095	㎡	坪数

地番	1268-18			
名称	標識	X	Y	辺長
K3	金属鈹	141063.261	45758.261	1.00
KP6	境界プレート	141062.283	45758.051	0.14
I29	境界プレート	141062.261	45758.194	1.83
KP5	境界プレート	141061.882	45759.986	1.01
K7	金属鈹	141062.864	45760.234	2.01
倍面積		3.997809	㎡	地積
面積		1.9989045	㎡	坪数

地番	1268-19			
名称	標識	X	Y	辺長
KP4		141118.241	45771.443	4.95
K76	金属鈹	141113.380	45770.480	7.84
K78	金属鈹	141105.735	45768.730	5.98
K79	金属鈹	141099.859	45767.590	2.67
K80	金属鈹	141097.253	45766.984	3.33
K82	金属鈹	141094.009	45766.232	5.96
K84	金属鈹	141088.183	45764.952	8.06
K85	金属鈹	141080.233	45763.571	1.23
K86	金属鈹	141079.001	45763.500	2.11
K87	金属鈹	141076.917	45763.114	9.91
K90	金属鈹	141067.166	45761.334	4.44
K7	金属鈹	141062.864	45760.234	1.01
KP5	境界プレート	141061.882	45759.986	0.34
I288	金属鈹	141061.810	45760.325	2.81
I289		141064.498	45761.175	8.15
I290		141072.539	45762.521	6.60
I43	既設金属鈹	141079.047	45763.664	0.59
NZK4	既設金属鈹	141079.021	45764.257	11.74
NZK5	既設金属鈹	141090.607	45766.202	4.17
NZK6	既設金属鈹	141094.706	45767.007	4.14
NZK7	既設金属鈹	141098.764	45767.843	8.05
NZK8	既設金属鈹	141106.628	45769.573	11.66
NZK9	既設金属鈹	141118.062	45771.868	0.46
倍面積		59.724703	㎡	地積
面積		29.8623515	㎡	坪数

地番	1268-20					
名称	標識	X	Y	辺長		
KP1	金属鈹	141125.501	45729.198	3.04		
K65	境界プレート	141123.017	45730.963	11.08		
K64	境界プレート	141112.144	45728.780	3.01		
K63	境界プレート	141110.490	45726.264	14.07		
K33	境界プレート	141113.238	45712.464	0.96		
K32	境界プレート	141113.430	45711.519	5.01		
K31	金属鈹	141108.524	45710.490	15.09		
K53	境界プレート	141105.577	45725.297	3.01		
K54	境界プレート	141103.067	45726.968	11.44		
K50	境界プレート	141091.849	45724.706	3.01		
K51	境界プレート	141090.231	45722.165	9.67		
K52	境界プレート	141092.104	45712.676	5.00		
K29	金属鈹	141087.192	45711.700	9.74		
K39	境界プレート	141085.301	45721.261	3.01		
K40	境界プレート	141082.794	45722.933	12.23		
K19	境界プレート	141070.793	45720.564	3.02		
KP10	金属鈹	141069.155	45718.023	2.55		
I271	金属鈹	141068.588	45720.510	3.71		
I272	金属鈹	141067.812	45724.145	3.02		
KP9	金属鈹	141067.212	45727.112	3.01		
K18	境界プレート	141069.750	45725.479	12.26		
K41	境界プレート	141081.782	45727.846	3.01		
K42	境界プレート	141083.452	45730.354	10.69		
K43	境界プレート	141081.355	45740.837	12.91		
K44	境界プレート	141078.832	45753.502	2.65		
K45	境界プレート	141078.307	45756.106	5.03		
K46	境界プレート	141083.244	45757.080	10.26		
K47	境界プレート	141085.248	45747.010	16.00		
K48	境界プレート	141088.371	45731.314	3.02		
K49	境界プレート	141090.882	45729.628	11.42		
K55	境界プレート	141102.085	45731.886	3.01		
K56	境界プレート	141103.757	45734.394	15.98		
K57	境界プレート	141100.644	45750.068	10.30		
K58	境界プレート	141098.628	45760.172	5.01		
K59	境界プレート	141103.549	45761.137	9.93		
K60	境界プレート	141105.497	45751.399	16.33		
K61	境界プレート	141108.676	45735.372	3.01		
K62	境界プレート	141111.189	45733.703	11.27		
K70	境界プレート	141122.248	45735.910	3.03		
KP2	金属鈹	141123.945	45738.423	9.35		
倍面積		1494.815507	地積	747.40	m ²	
面積		747.4077535	m ²	坪数	226.09	m ²