


丈量図

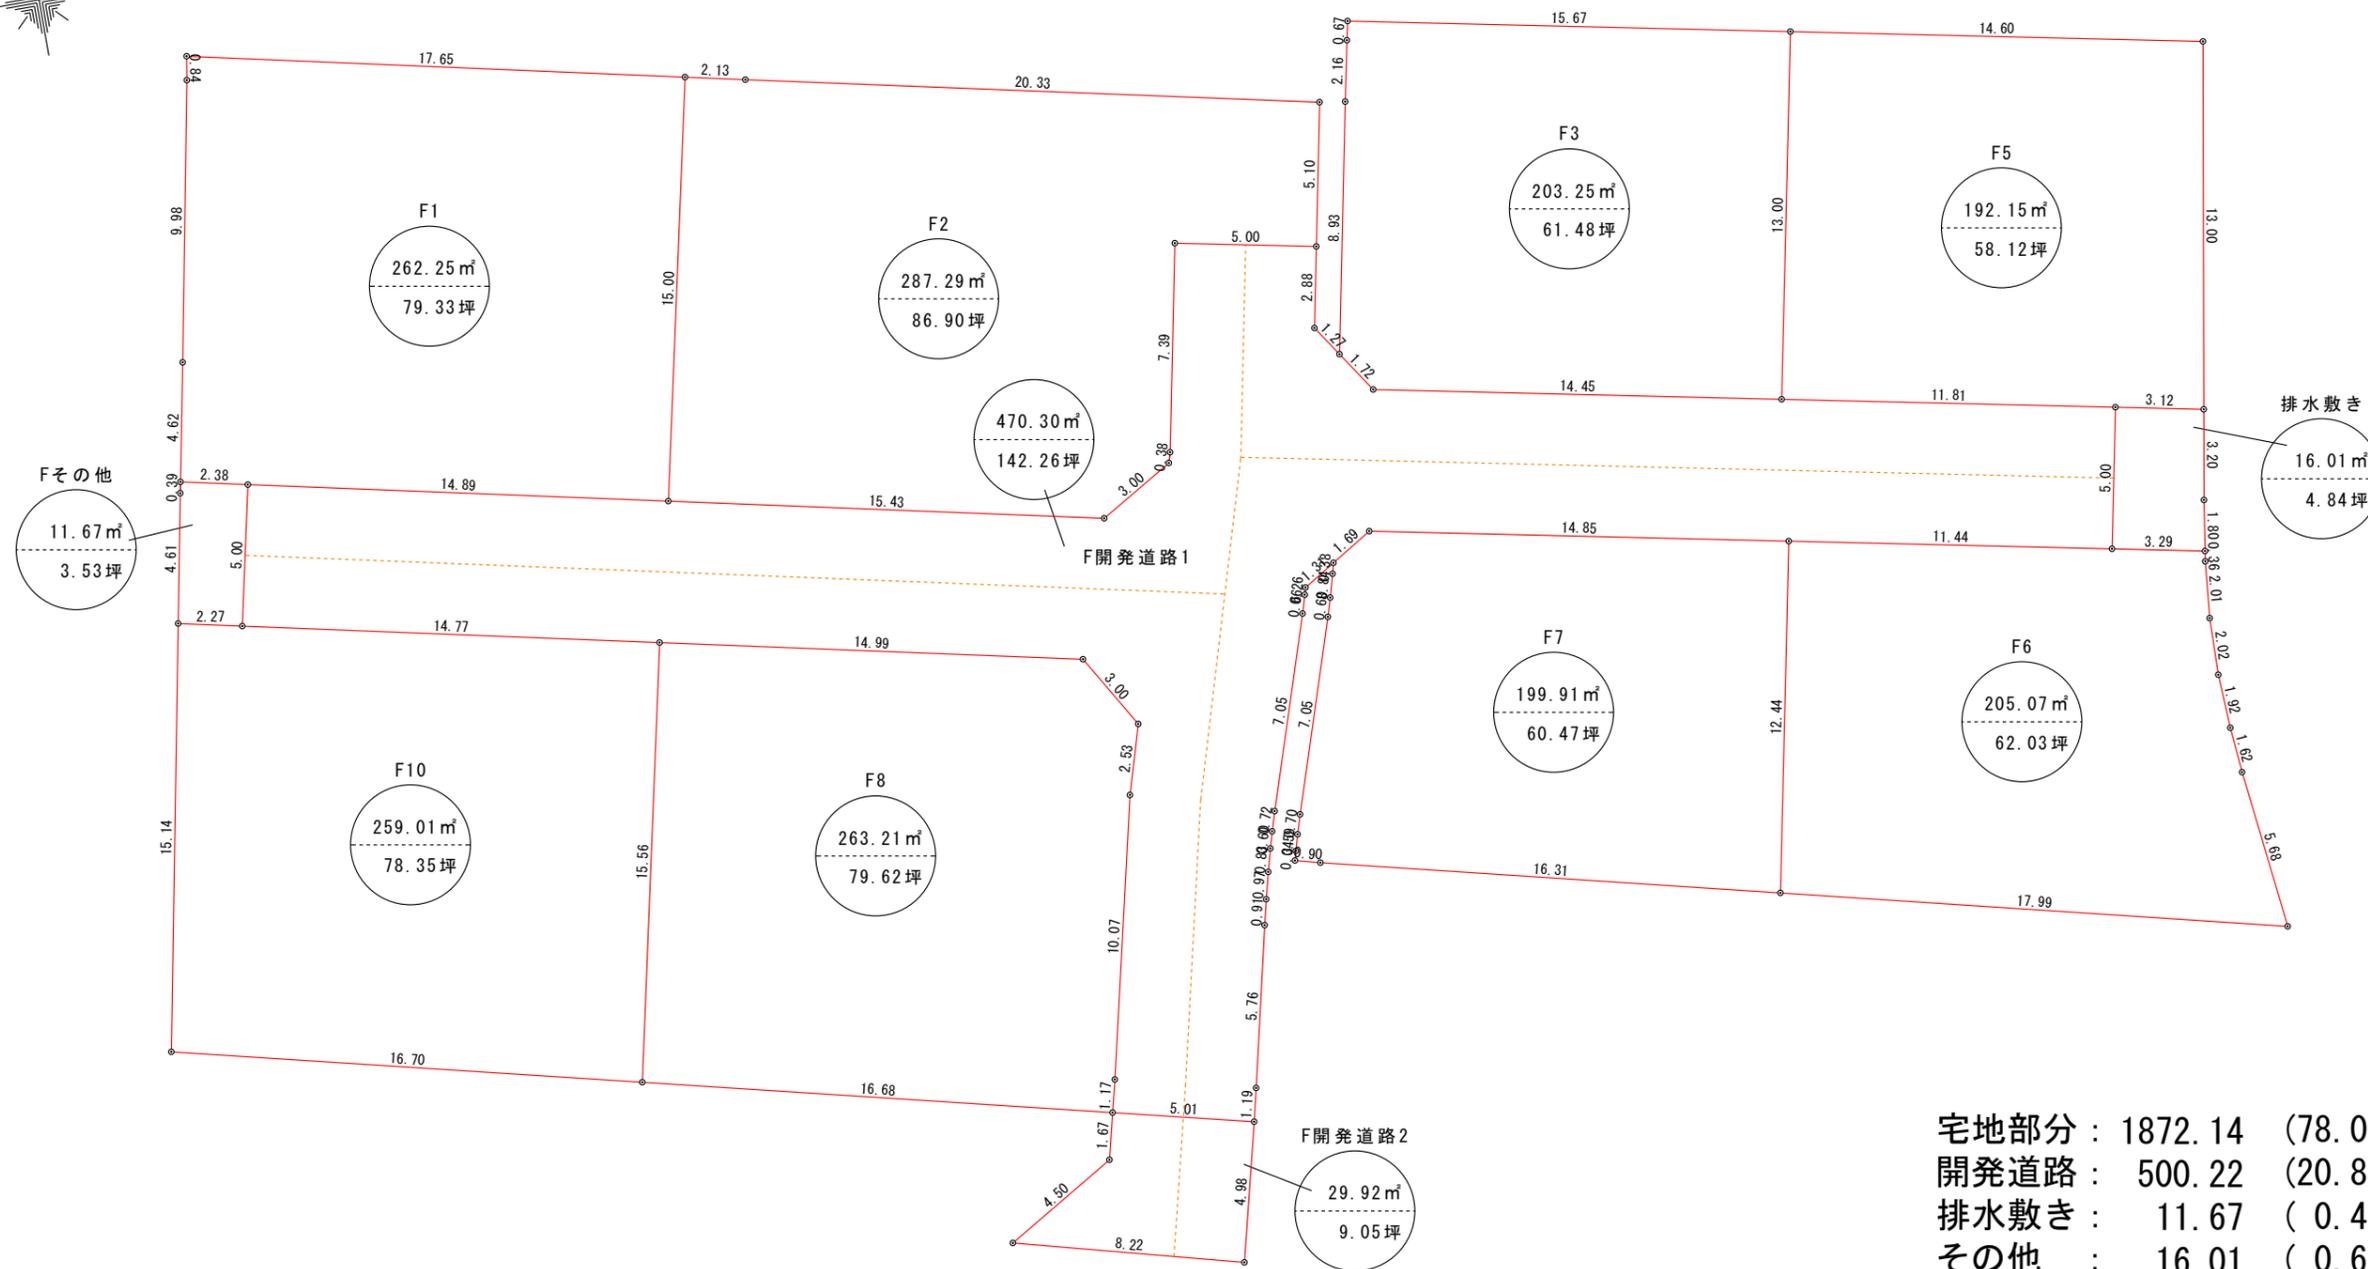

宅地部分 : 1872.14 (78.00%)
 開発道路 : 500.22 (20.84%)
 排水敷き : 11.67 (0.49%)
 その他 : 16.01 (0.67%)
 合計 : 2400.04 (100.00%)

土地の所在	高松市香川町大野字小箱	縮尺	1 / 250	測量年月日	令和 年 月 日	特記事項	作製者	石井登記測量事務所 土地家屋調査士 石井敦雄 高松市春日町 1643-9 電話 843-3131
土地の地番	2531、2533-4、2530-2の一部 及び地先農道・水路			図面番号	作製年月日			