
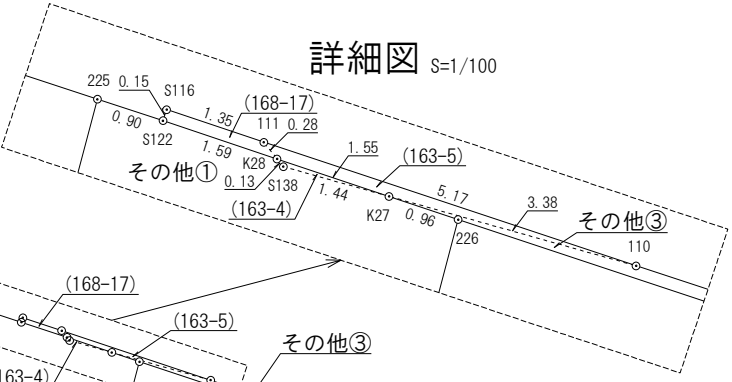
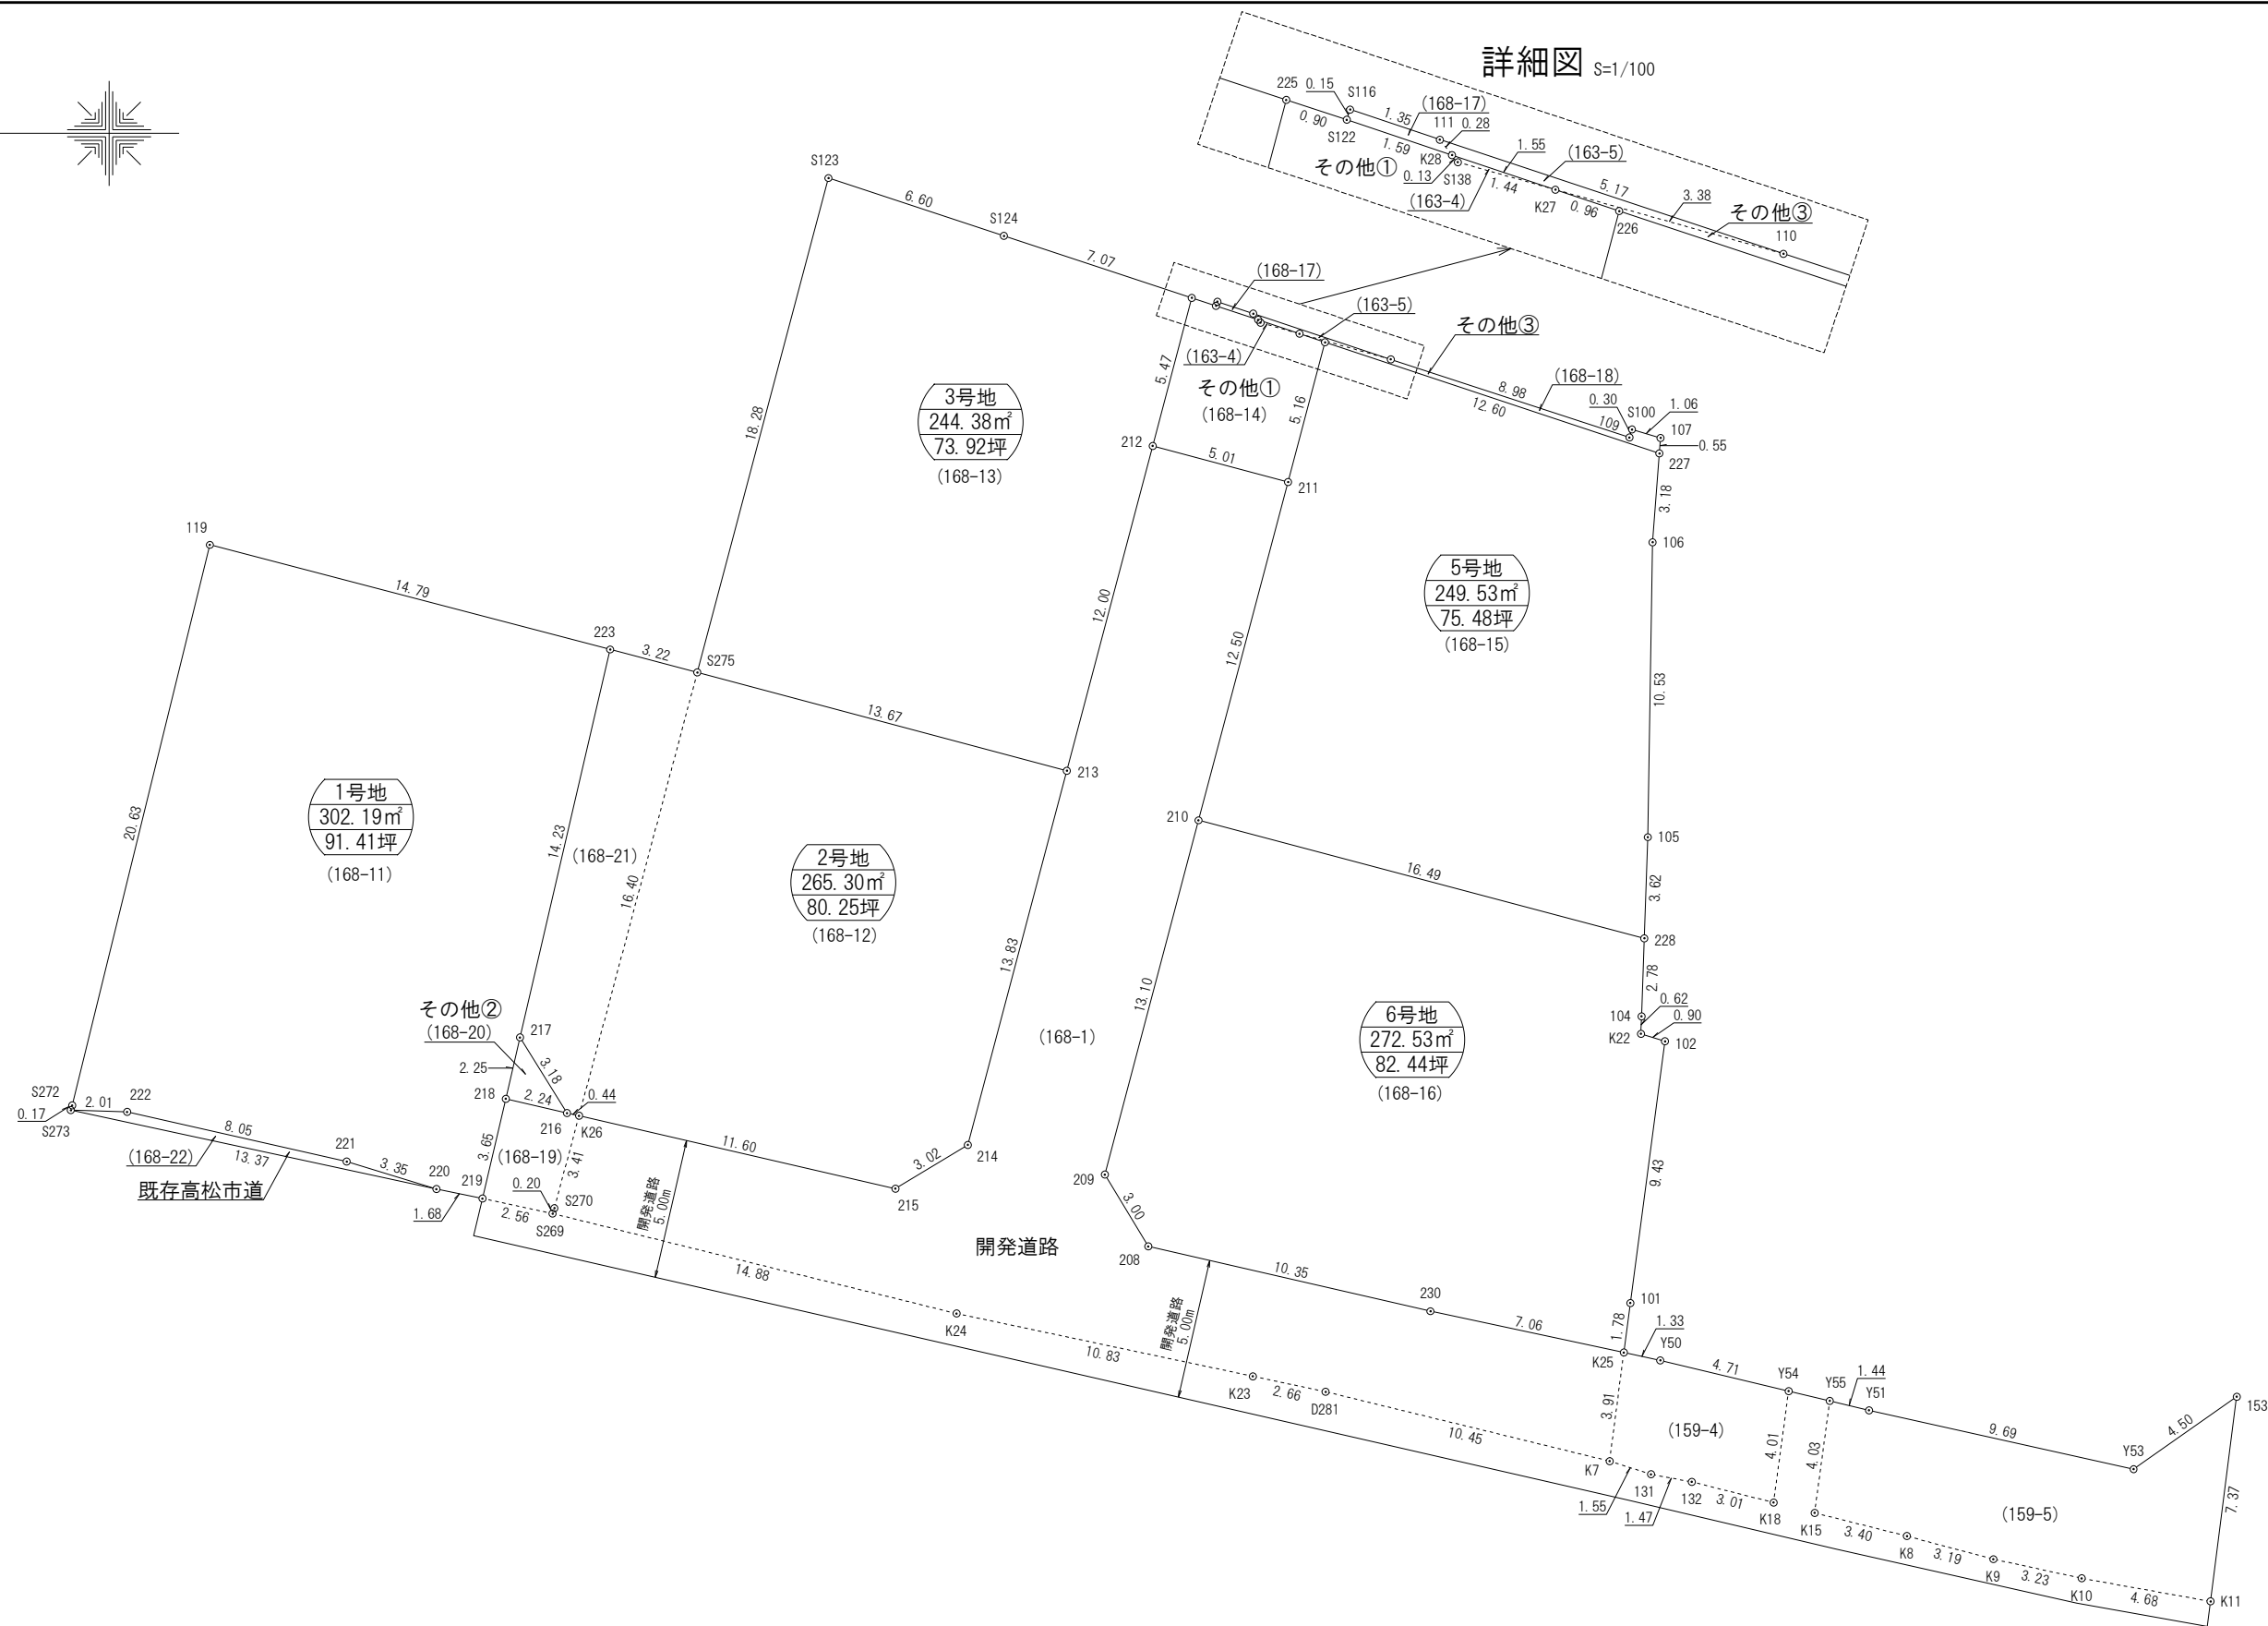


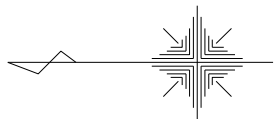

図面名	実測図(1/2)
所在	高松市川島本町字中津
縮尺	250分の1
作成年月日	令和7年8月26日
作成者	高松市川島本町288番地1 土地家屋調査士 横井 智

座 標 求 積 表				
地 番	1号地(168-11)			
測 点	Xn	Yn	(Xn+1 - Xn-1)Yn	距 離
219	141625. 752	53926. 756	-133900. 135148	3. 65
218	141624. 916	53930. 319	-72428. 418417	2. 25
217	141624. 409	53932. 512	-201222. 202272	14. 23
223	141621. 185	53946. 379	598319. 289489	14. 79
119	141635. 500	53950. 120	1037892. 408560	20. 63
S272	141640. 423	53930. 082	268032. 507540	0. 17
S273	141640. 470	53929. 914	-106080. 140838	2. 01
222	141638. 456	53929. 852	-532125. 849684	8. 05
221	141630. 603	53928. 076	-596282. 736332	3. 35
220	141627. 399	53927. 094	-261600. 332994	1. 68
		倍 面 積	604. 389904	
		面 積	302. 1949520	
		地 積	302. 19 m ²	
		坪 数	91. 41	
地 番	2号地(168-12)			
測 点	Xn	Yn	(Xn+1 - Xn-1)Yn	距 離
214	141608. 392	53928. 671	-330744. 539243	13. 83
213	141604. 850	53942. 046	521727. 468912	13. 67
S275	141618. 064	53945. 556	941134. 169976	16. 40
K26	141622. 296	53929. 710	-381876. 276510	11. 60
215	141610. 983	53927. 105	-749802. 467920	3. 02
		倍 面 積	438. 355215	
		面 積	219. 1776075	
		地 積	219. 17 m ²	
		坪 数	66. 29	
地 番	2号地(168-21)			
測 点	Xn	Yn	(Xn+1 - Xn-1)Yn	距 離
K26	141622. 296	53929. 710	-251474. 237730	16. 40
S275	141618. 064	53945. 556	-59933. 512716	3. 22
223	141621. 185	53946. 379	342289. 774755	14. 23
217	141624. 409	53932. 512	83163. 933504	3. 18
216	141622. 727	53929. 810	-113953. 688530	0. 44
		倍 面 積	92. 269283	
		面 積	46. 1346415	
		地 積	46. 13 m ²	
		坪 数	13. 95	
			265. 30 m ²	
合 計			80. 25 坪	
地 番	3号地(168-13)			
測 点	Xn	Yn	(Xn+1 - Xn-1)Yn	距 離
213	141604. 850	53942. 046	-878338. 335018	12. 00
212	141601. 781	53953. 654	-241064. 926072	5. 47
225	141600. 382	53958. 947	286953. 680146	7. 07
S124	141607. 099	53961. 162	701171. 339028	6. 60
S123	141613. 376	53963. 230	591706. 816950	18. 28
S275	141618. 064	53945. 556	-459939. 810456	13. 67
		倍 面 積	488. 764578	
		面 積	244. 3822890	
		地 積	244. 38 m ²	
		坪 数	73. 92	
地 番	5号地(168-15)			
測 点	Xn	Yn	(Xn+1 - Xn-1)Yn	距 離
228	141584. 200	53936. 053	-866644. 499604	3. 62
105	141584. 074	53939. 672	-15912. 203240	10. 53
106	141583. 905	53950. 210	-22389. 337150	3. 18
227	141583. 659	53953. 387	631956. 021931	12. 60
226	141595. 618	53957. 360	716553. 740800	5. 16
211	141596. 939	53952. 363	244080. 490212	12. 50
210	141600. 142	53940. 274	-687145. 150486	16. 49
		倍 面 積	499. 062463	
		面 積	249. 5312315	
		地 積	249. 53 m ²	
		坪 数	75. 48	

地 番	6号地(168-16)			
測 点	Xn	Yn	(Xn+1 - Xn-1)Yn	距 離
K25	141584. 932	53921. 248	-385213. 395712	1. 78
101	141584. 700	53923. 020	-79536. 454500	9. 43
102	141583. 457	53932. 376	-20386. 438128	0. 90
K22	141584. 322	53932. 642	45465. 217206	0. 62
104	141584. 300	53933. 266	-6579. 858452	2. 78
228	141584. 200	53936. 053	854454. 951626	16. 49
210	141600. 142	53940. 274	1040831. 527104	13. 10
209	141603. 496	53927. 609	96961. 840982	3. 00
208	141601. 940	53925. 042	-628334. 589384	10. 35
230	141591. 844	53922. 726	-917117. 723808	7. 06
	倍 面 積		545. 076934	
	面 積		272. 5384670	
	地 積		272. 53 m ²	
	坪 数		82. 44	

地 番	その他①(163-4・168-14)			
測 点	Xn	Yn	(Xn+1 - Xn-1)Yn	距 離
211	141596. 939	53952. 363	-332508. 413169	5. 16
226	141595. 618	53957. 360	-21960. 645520	0. 96
K27	141596. 532	53957. 666	129012. 779406	1. 55
K28	141598. 009	53958. 160	161065. 107600	1. 59
S122	141599. 517	53958. 665	128043. 912045	0. 90
225	141600. 382	53958. 947	122163. 056008	5. 47
212	141601. 781	53953. 654	-185762. 430722	5. 01
	倍 面 積		53. 365648	
	面 積		26. 6828240	
	地 積		26. 68 m ²	
	坪 数		8. 07	

地 番	その他②(168-20)			
測 点	Xn	Yn	(Xn+1 - Xn-1)Yn	距 離
216	141622. 727	53929. 810	-27342. 413670	3. 18
217	141624. 409	53932. 512	118058. 268768	2. 25
218	141624. 916	53930. 319	-90710. 796558	2. 24
	倍 面 積		5. 058540	
	面 積		2. 5292700	
	地 積		2. 52 m ²	
	坪 数		0. 76	

地 番	その他③(163-5・168-17・168-18)			
測 点	Xn	Yn	(Xn+1 - Xn-1)Yn	距 離
227	141583. 659	53953. 387	-647386. 690613	0. 55
107	141583. 619	53953. 938	52874. 859240	1. 06
S100	141584. 639	53954. 242	60051. 071346	0. 30
109	141584. 732	53953. 956	465676. 594236	8. 98
110	141593. 270	53956. 749	725934. 101046	5. 17
111	141598. 186	53958. 380	334434. 039240	1. 35
S116	141599. 468	53958. 812	71819. 178772	0. 15
S122	141599. 517	53958. 665	-78725. 692235	1. 59
K28	141598. 009	53958. 160	-161065. 107600	1. 55
K27	141596. 532	53957. 666	-129012. 779406	0. 96
226	141595. 618	53957. 360	-694593. 095280	12. 60
	倍 面 積		6. 478746	
	面 積		3. 2393730	
	地 積		3. 23 m ²	
	坪 数		0. 97	

地 番	開発道路(159-4・159-5・168-1・168-19・高松市道・農道・水路)			
測 点	Xn	Yn	(Xn+1 - Xn-1)Yn	距 離
Y30	141564. 062	53911. 459	-258721. 091741	0. 90
K11	141563. 948	53912. 353	-56500. 145944	7. 37
153	141563. 014	53919. 672	-50360. 973648	0. 00
153	141563. 014	53919. 672	198801. 830664	4. 50
Y53	141566. 701	53917. 082	709117. 462464	9. 69
Y51	141576. 166	53919. 186	585885. 875076	1. 44
Y55	141577. 567	53919. 521	154856. 864312	1. 51
Y54	141579. 038	53919. 872	326754. 424320	4. 71
Y50	141583. 627	53920. 968	317810. 185392	1. 33
K25	141584. 932	53921. 248	443070. 894816	7. 06
230	141591. 844	53922. 726	917117. 723808	10. 35
208	141601. 940	53925. 042	628334. 589384	3. 00
209	141603. 496	53927. 609	-96961. 840982	13. 10
210	141600. 142	53940. 274	-353686. 376618	12. 50
211	141596. 939	53952. 363	88427. 922957	5. 01
212	141601. 781	53953. 654	426827. 356794	12. 00
213	141604. 850	53942. 046	356610. 866106	13. 83
214	141608. 392	53928. 671	330744. 539243	3. 02
215	141610. 983	53927. 105	749802. 467920	11. 60
K26	141622. 296	53929. 710	633350. 514240	0. 44
216	141622. 727	53929. 810	141296. 102200	2. 24
218	141624. 916	53930. 319	163139. 214975	3. 65
219	141625. 752	53926. 756	61692. 208864	1. 36
Y65	141626. 060	53925. 428	-2210241. 517436	42. 36
Y33	141584. 765	53915. 970	-2626192. 982730	7. 61
Y32	141577. 351	53914. 226	-863598. 072068	8. 81
Y31	141568. 747	53912. 300	-716440. 554700	4. 75
	倍 面 積		937. 487668	
	面 積		468. 7438340	
	地 積		468. 74 m ²	
	坪 数		141. 79	

地 番	既存高松市道(168-22)			
測 点	Xn	Yn	(Xn+1 - Xn-1)Yn	距 離
220	141627. 399	53927. 094	-532098. 636498	3. 35
221	141630. 603	53928. 076	596282. 736332	8. 05
222	141638. 456	53929. 852	532125. 849684	2. 01
S273	141640. 470	53929. 914	-596303. 059098	13. 37
	倍 面 積		6. 890420	
	面 積		3. 4452100	
	地 積		3. 44 m ²	
	坪 数		1. 04	

図 面 名	実 測 図（2 / 2）
所 在	高松市川島本町字中津
縮 尺	
作成年月日	令和7年8月26日
作 成 者	高松市川島本町288番地1 土地家屋調査士 横 井 智